




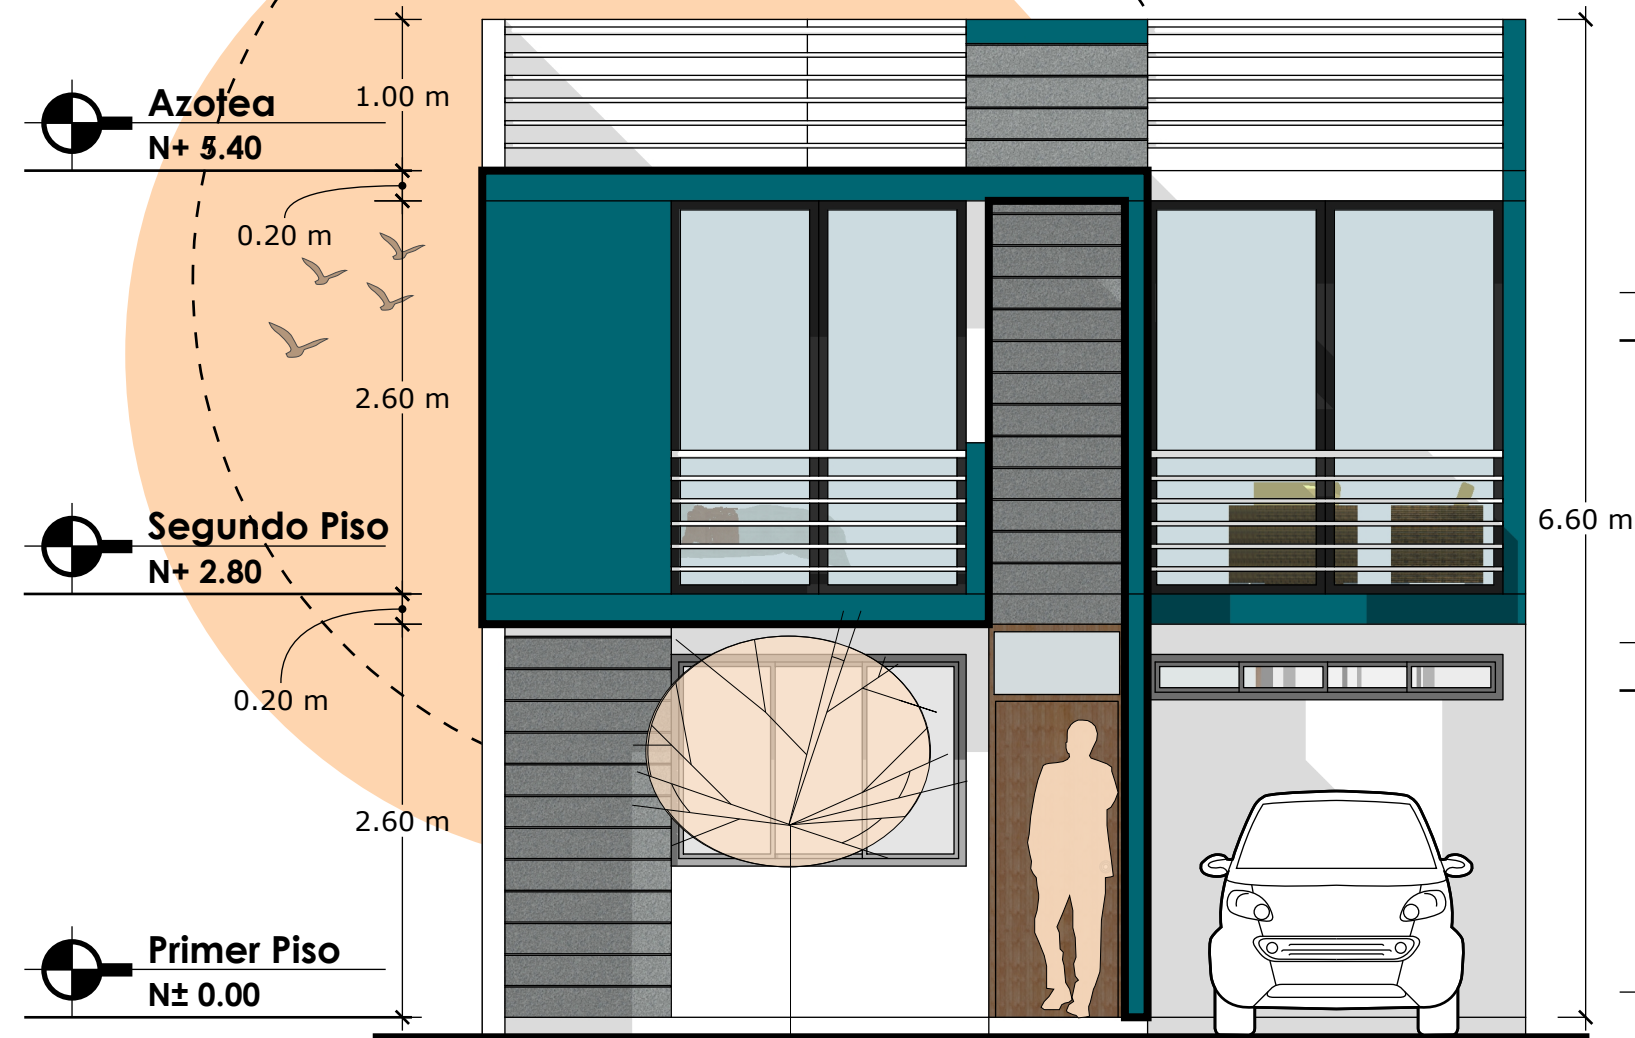


**A1** ELEVACIÓN PRINCIPAL - VIVIENDA PROTOTIPO

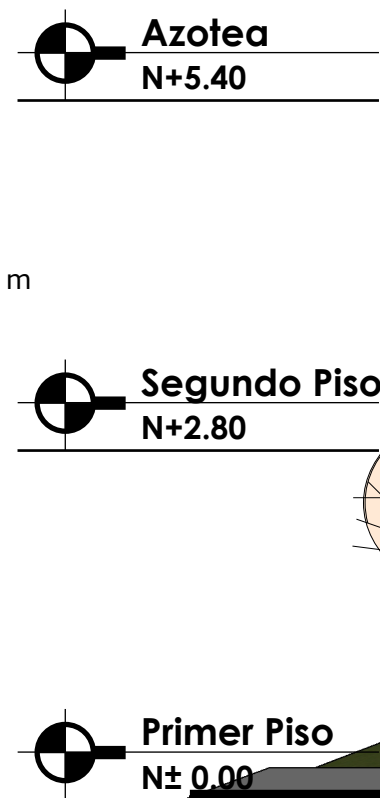


**A1** CORTE FUGADO 1 - 1

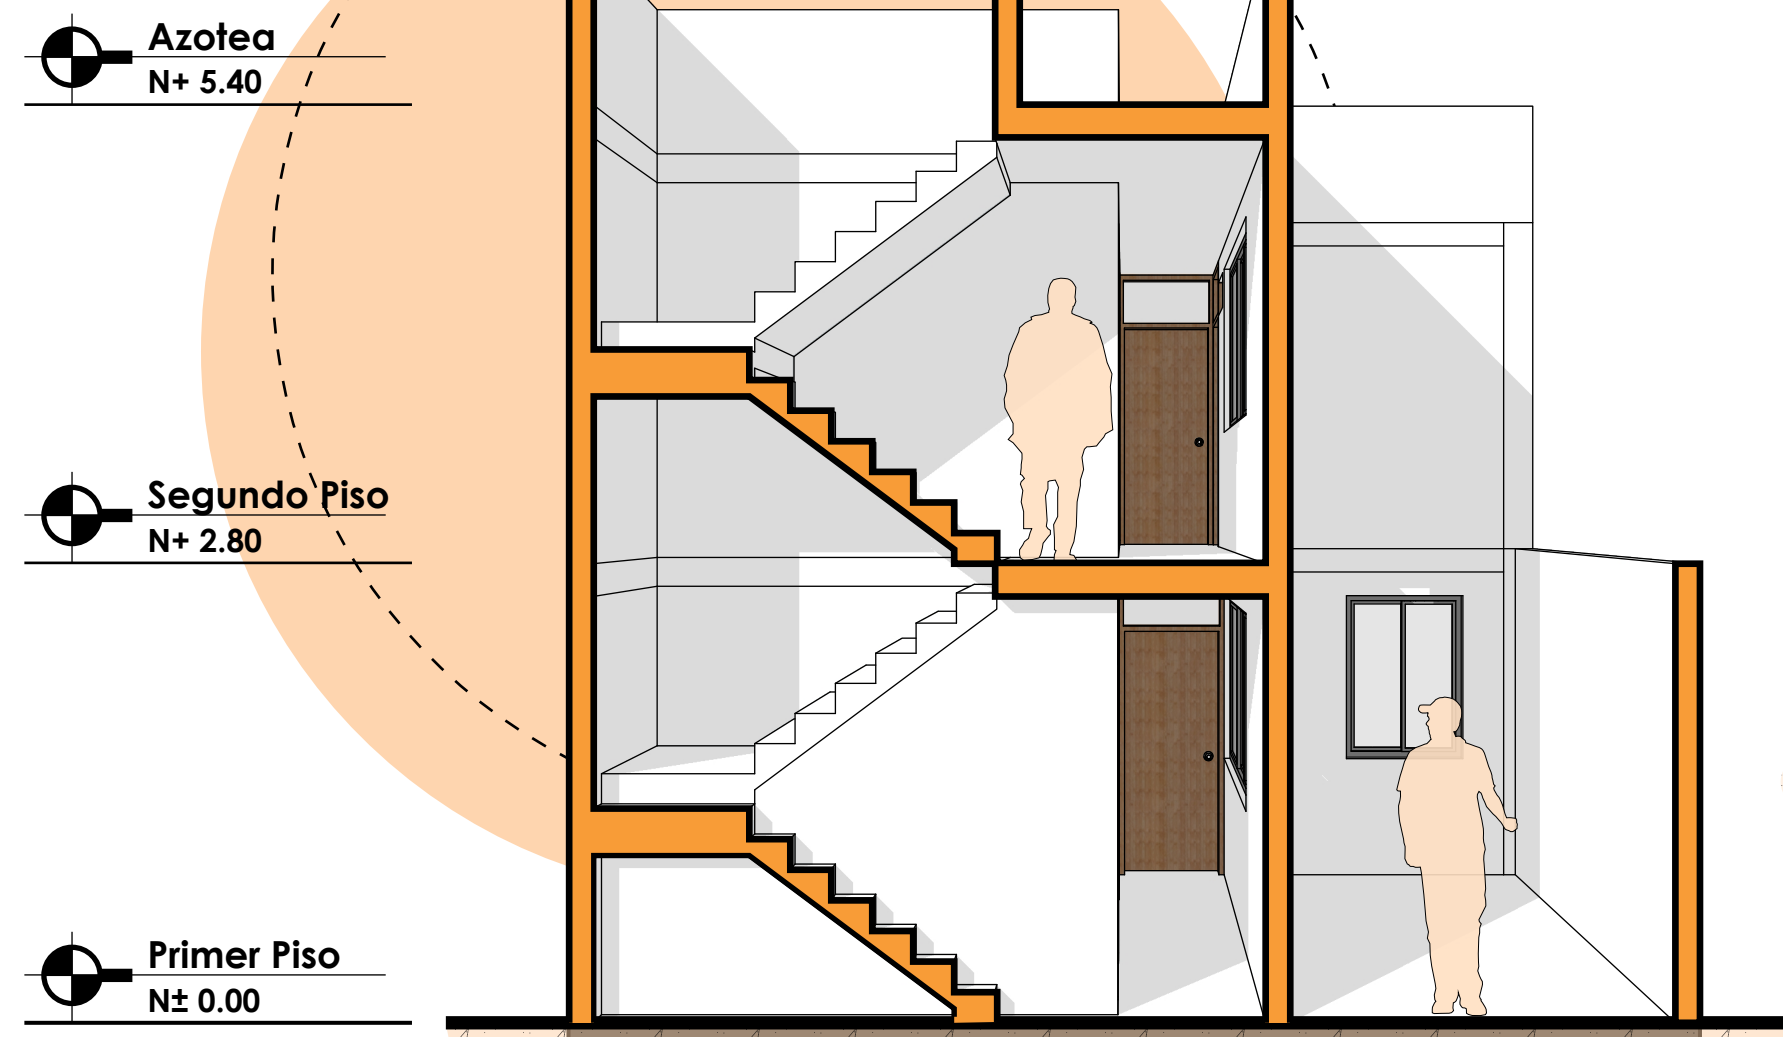

**A1** CORTE FUGADO 2 - 2

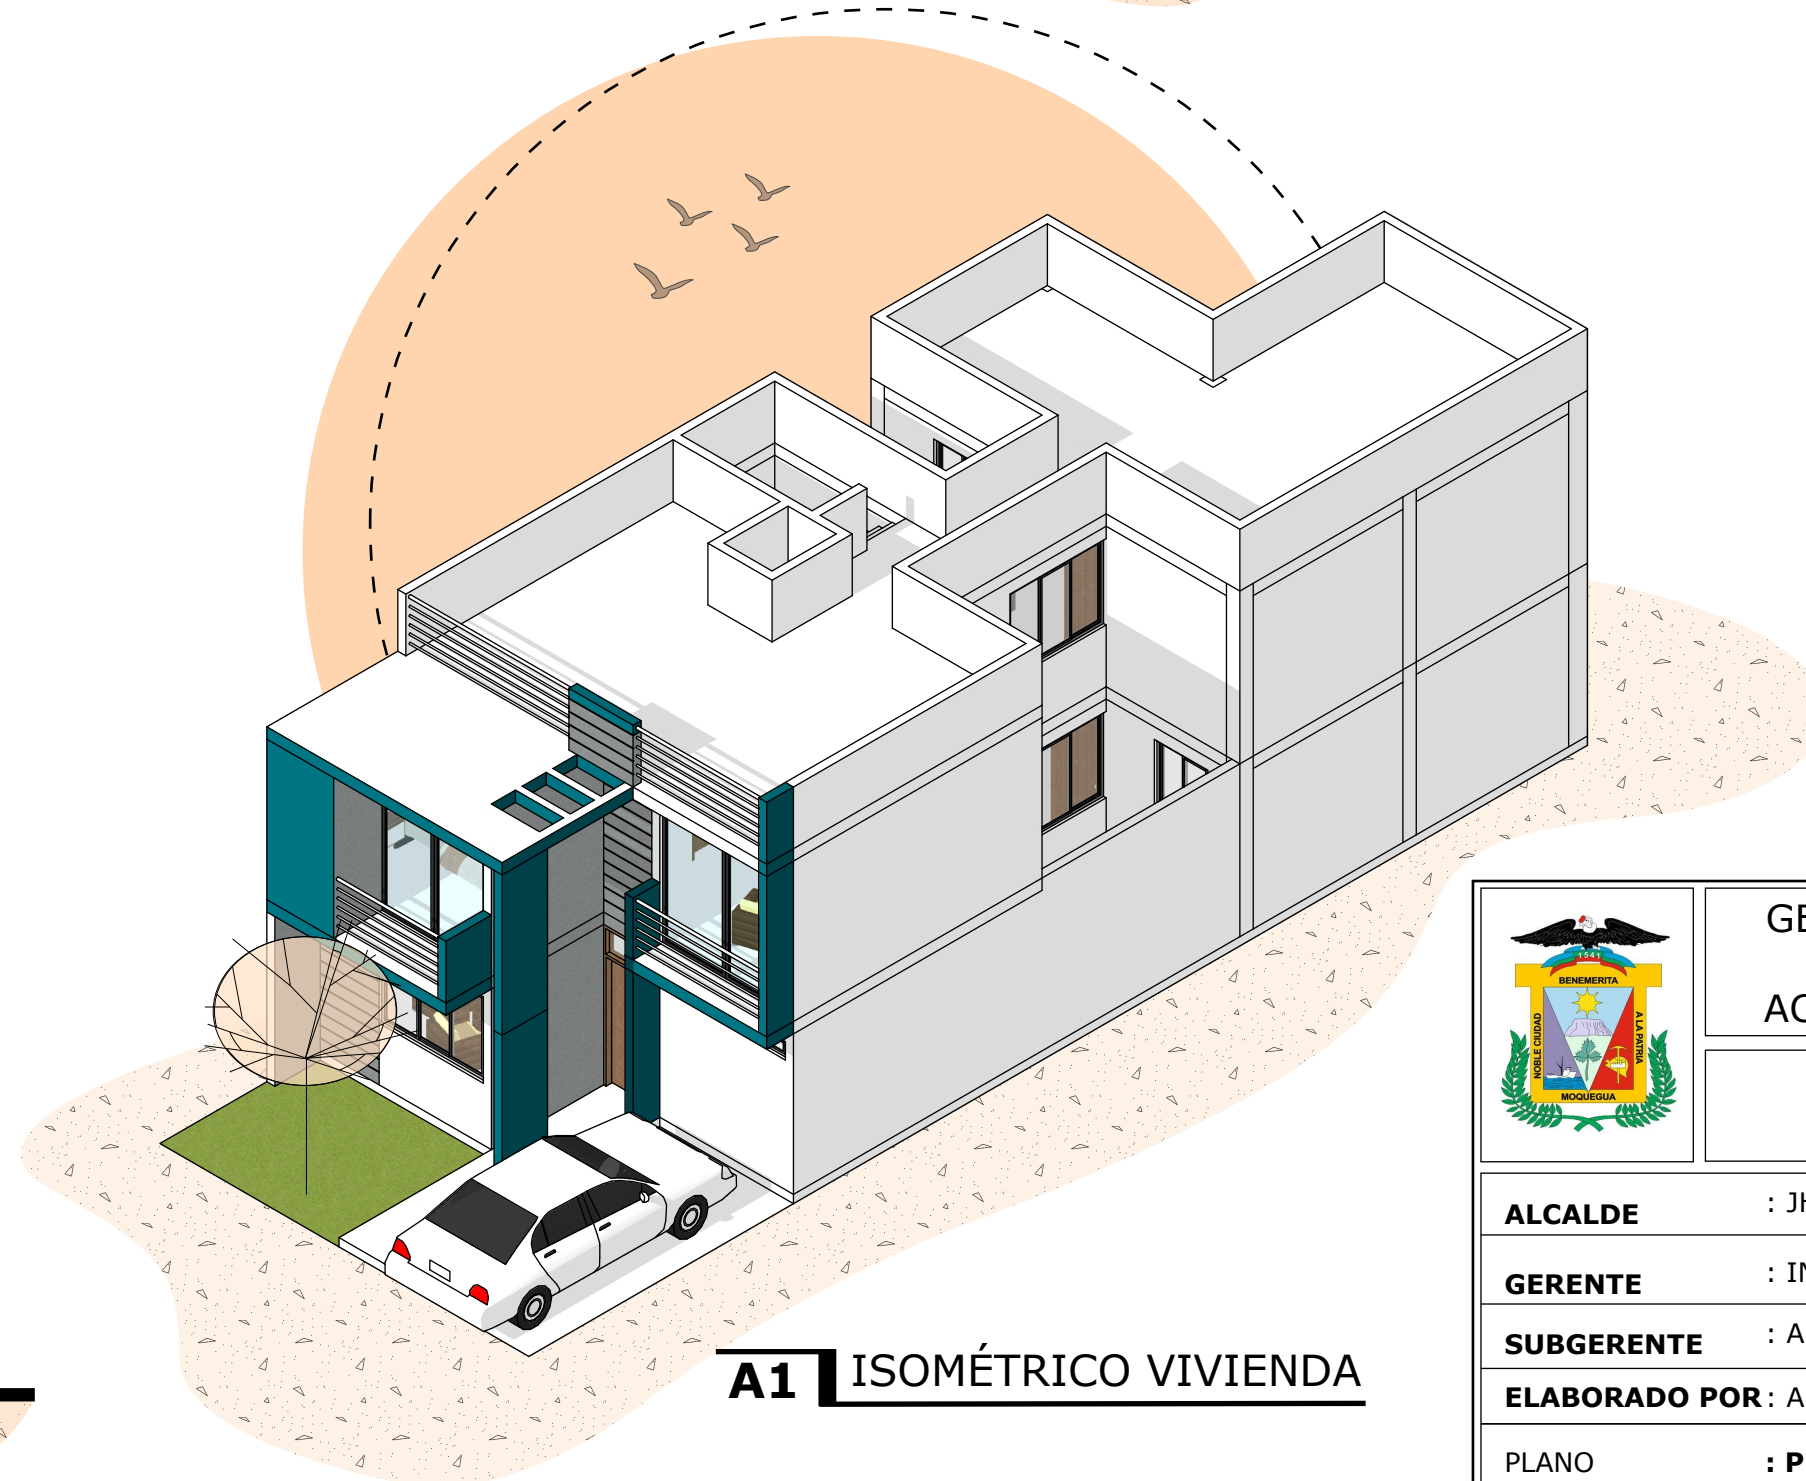

**A1** ISOMÉTRICO VIVIENDA
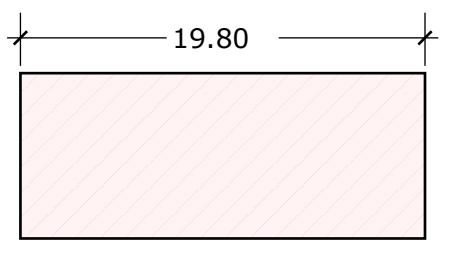
| DATOS GENERALES                                                                       |                       |
|---------------------------------------------------------------------------------------|-----------------------|
| ÁREA TOTAL                                                                            | 136.62 m <sup>2</sup> |
| NIVELES                                                                               | 2 PISOS               |
|  |                       |



GERENCIA DE DESARROLLO URBANO  
AMBIENTAL Y  
ACONDICIONAMIENTO TERRITORIAL

**MPMN**

MUNICIPALIDAD PROVINCIAL MARISCALA NIETO

ALCALDE : JHON LARRY COAYLA

GERENTE : ING. EDWIN ARIAS RAMOS

SUBGERENTE : ARQ. PERCY GARCÍA CALIZAYA

ELABORADO POR: ARQ. JEYSON J. CAHUANA FLORES

PLANO : PROTOTIPO DE VIVIENDA


TIPO: INDUSTRIAL - COSTA

FECHA: Junio 2023


LAMINA:

**A-01**




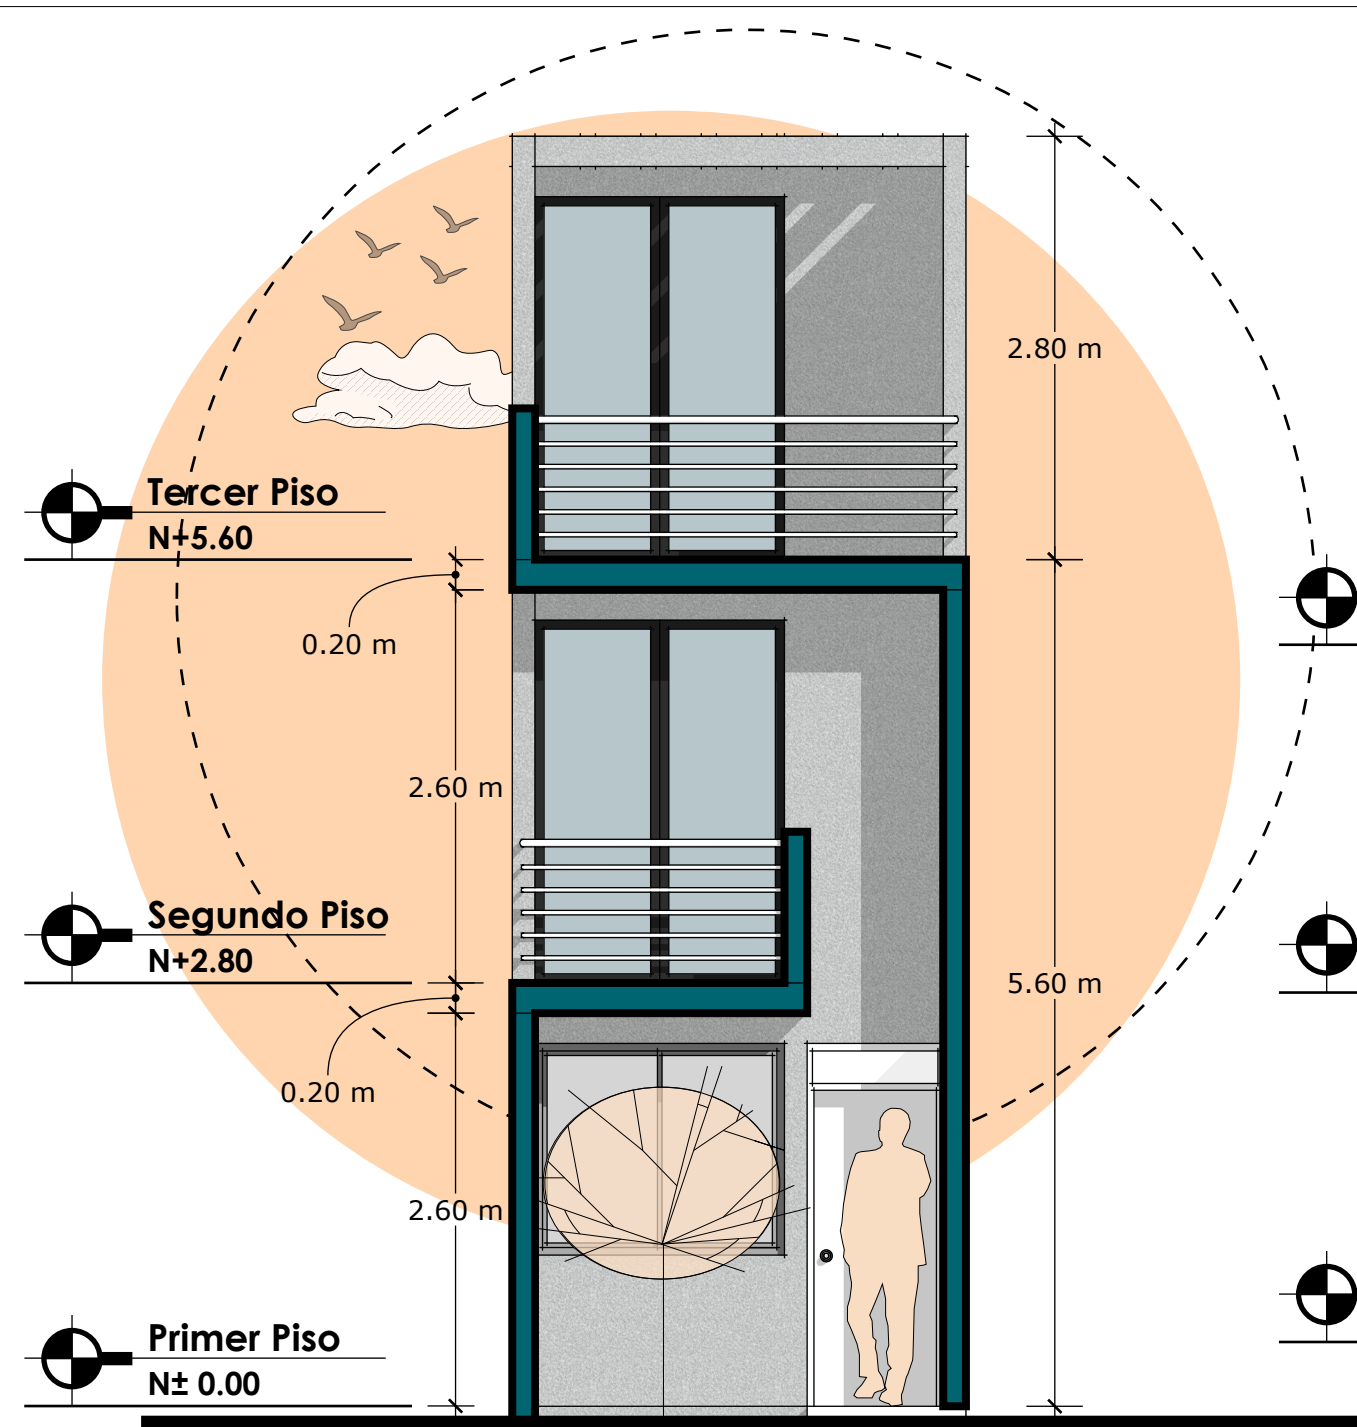


**A2** ELEVACIÓN PRINCIPAL - VIVIENDA PROTOTIPO

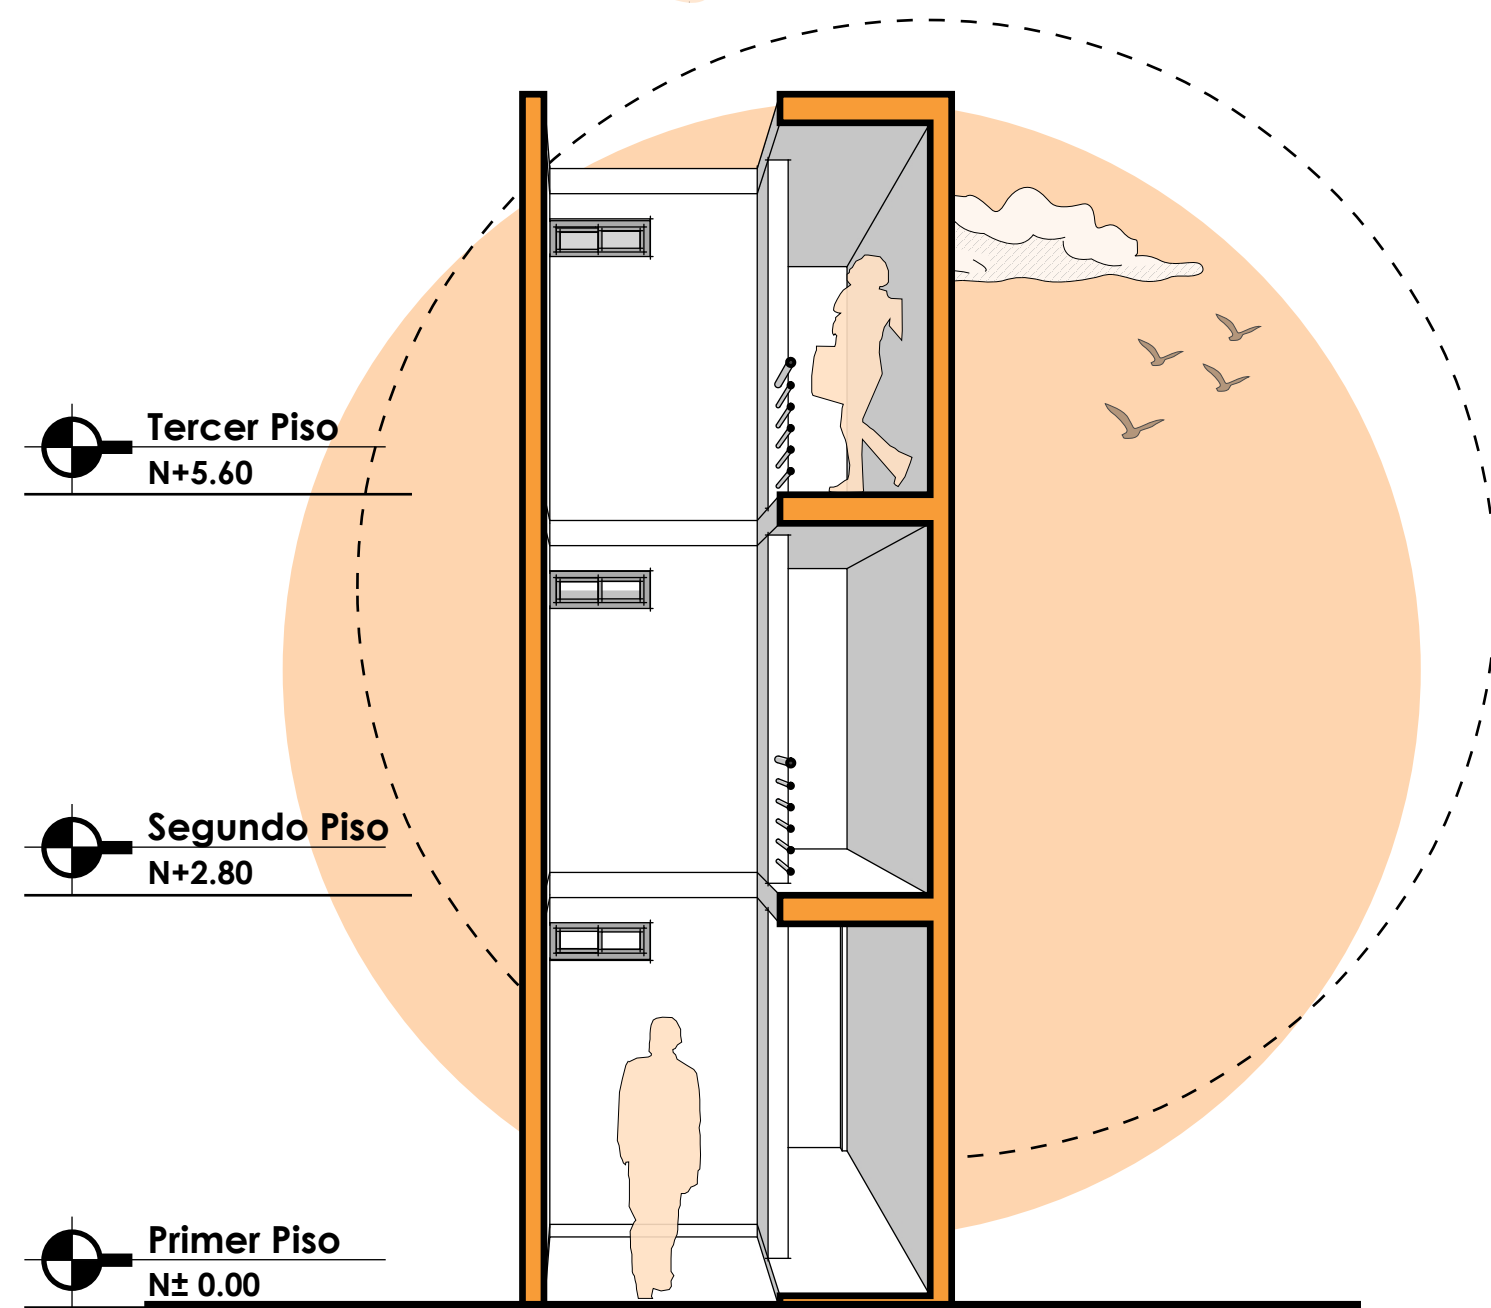


**A2** CORTE FUGADO 2 - 2

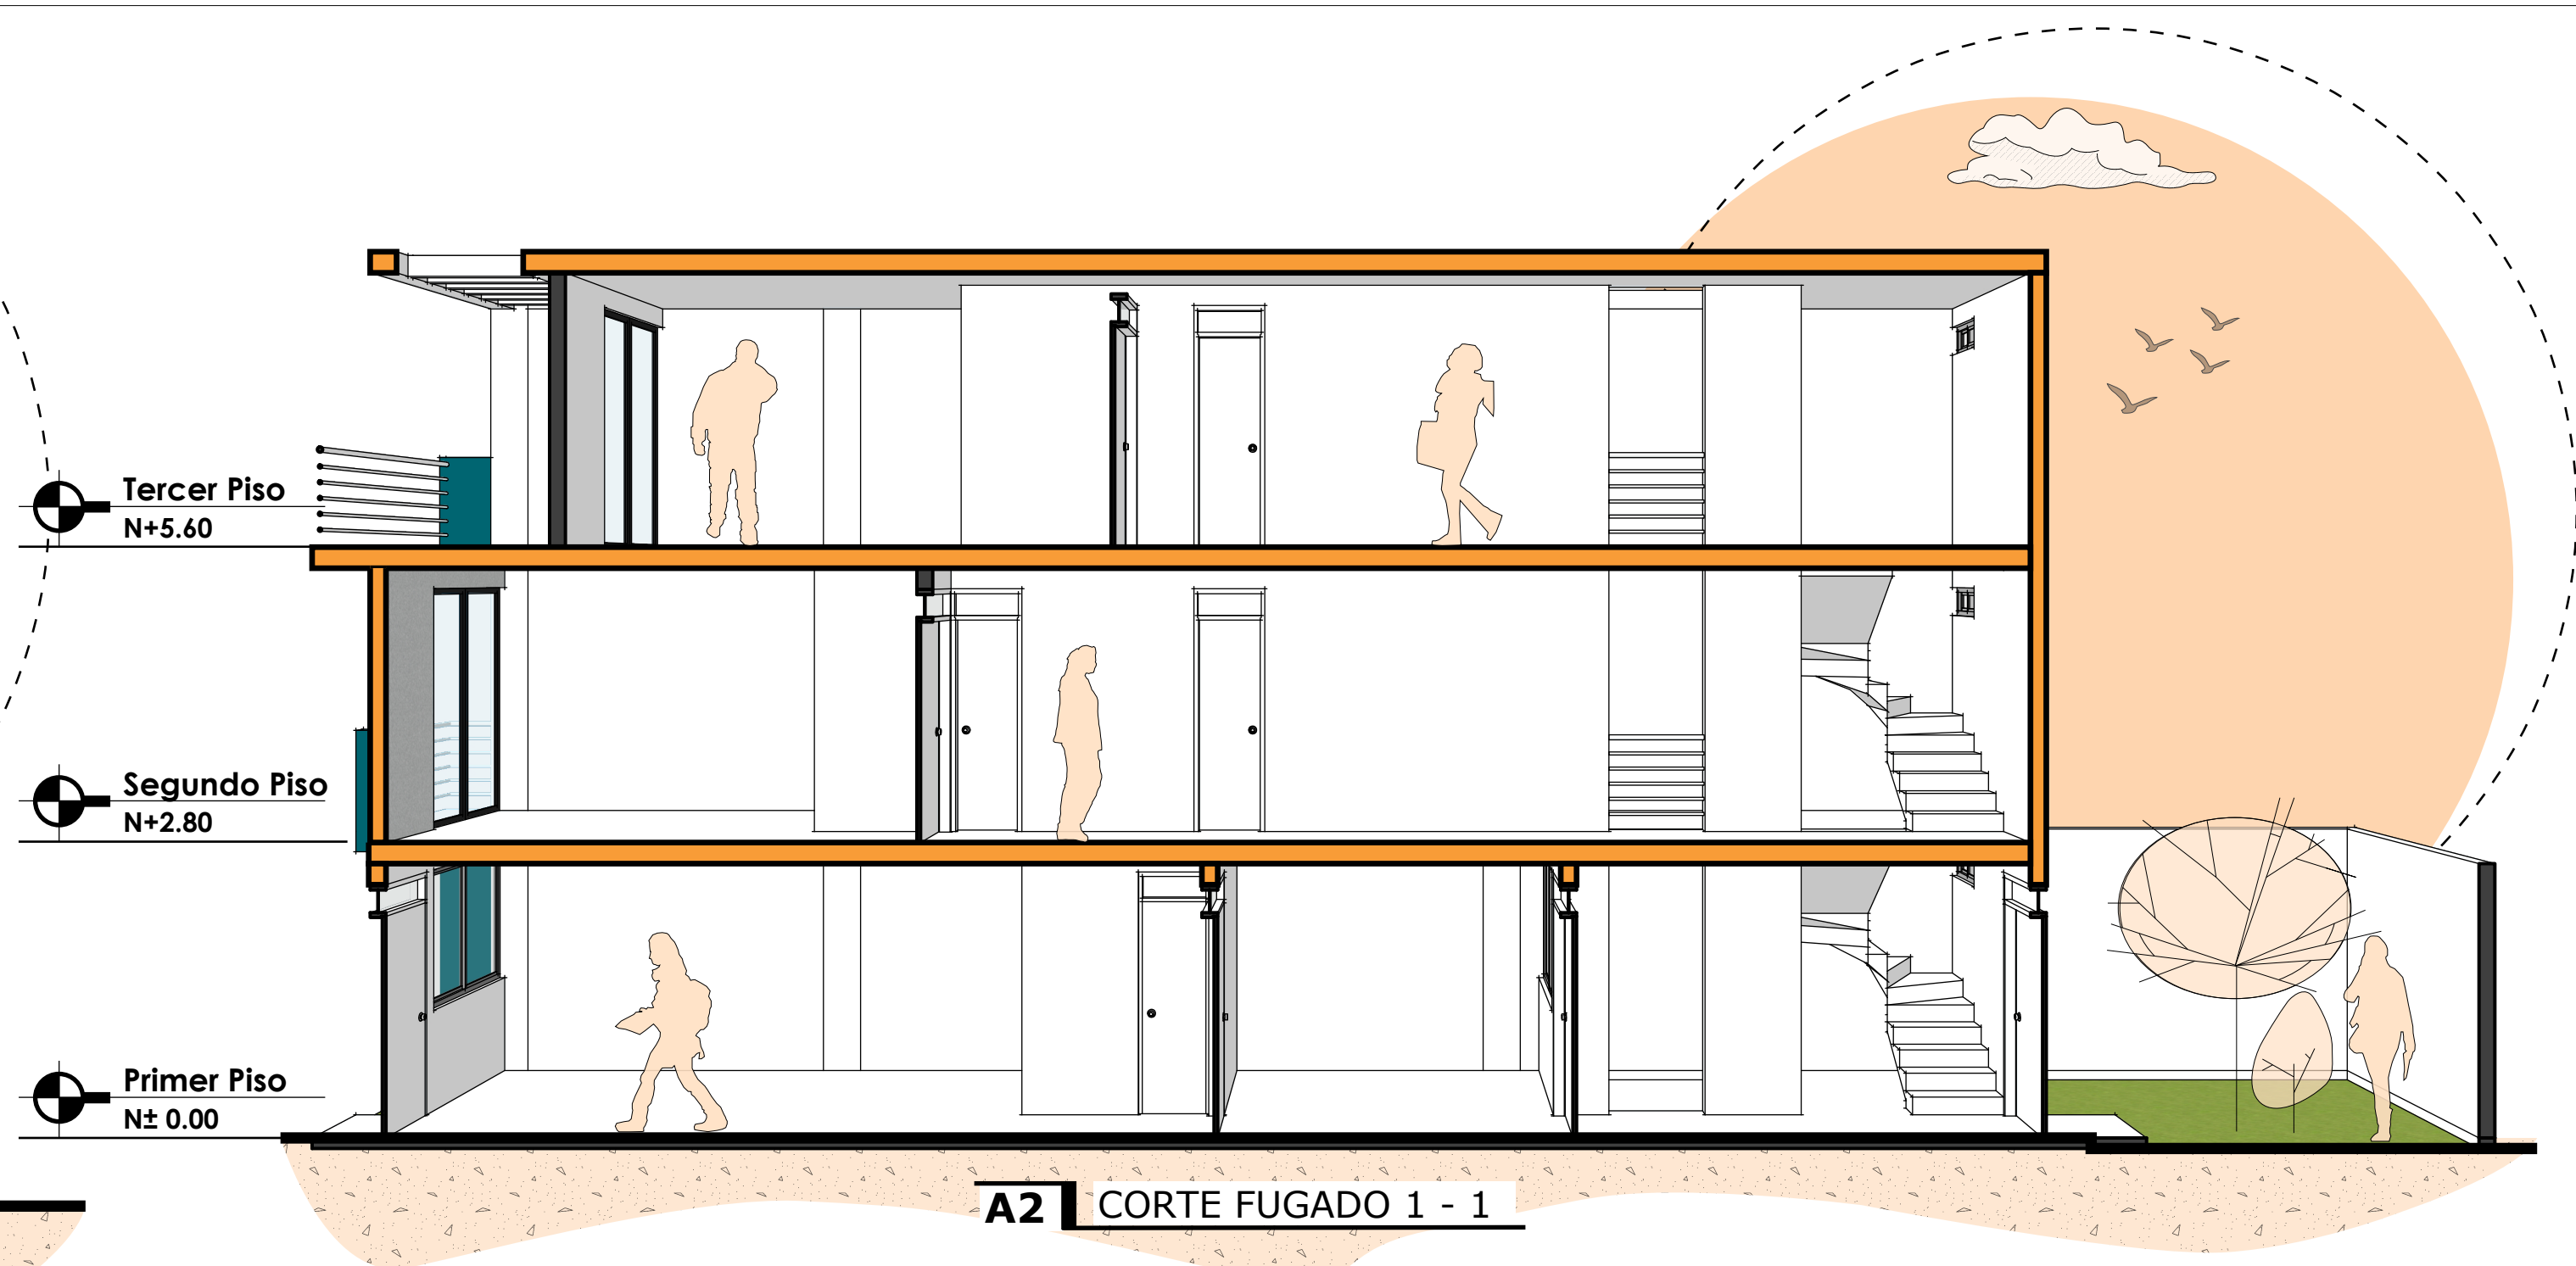

**A2** CORTE FUGADO 1 - 1

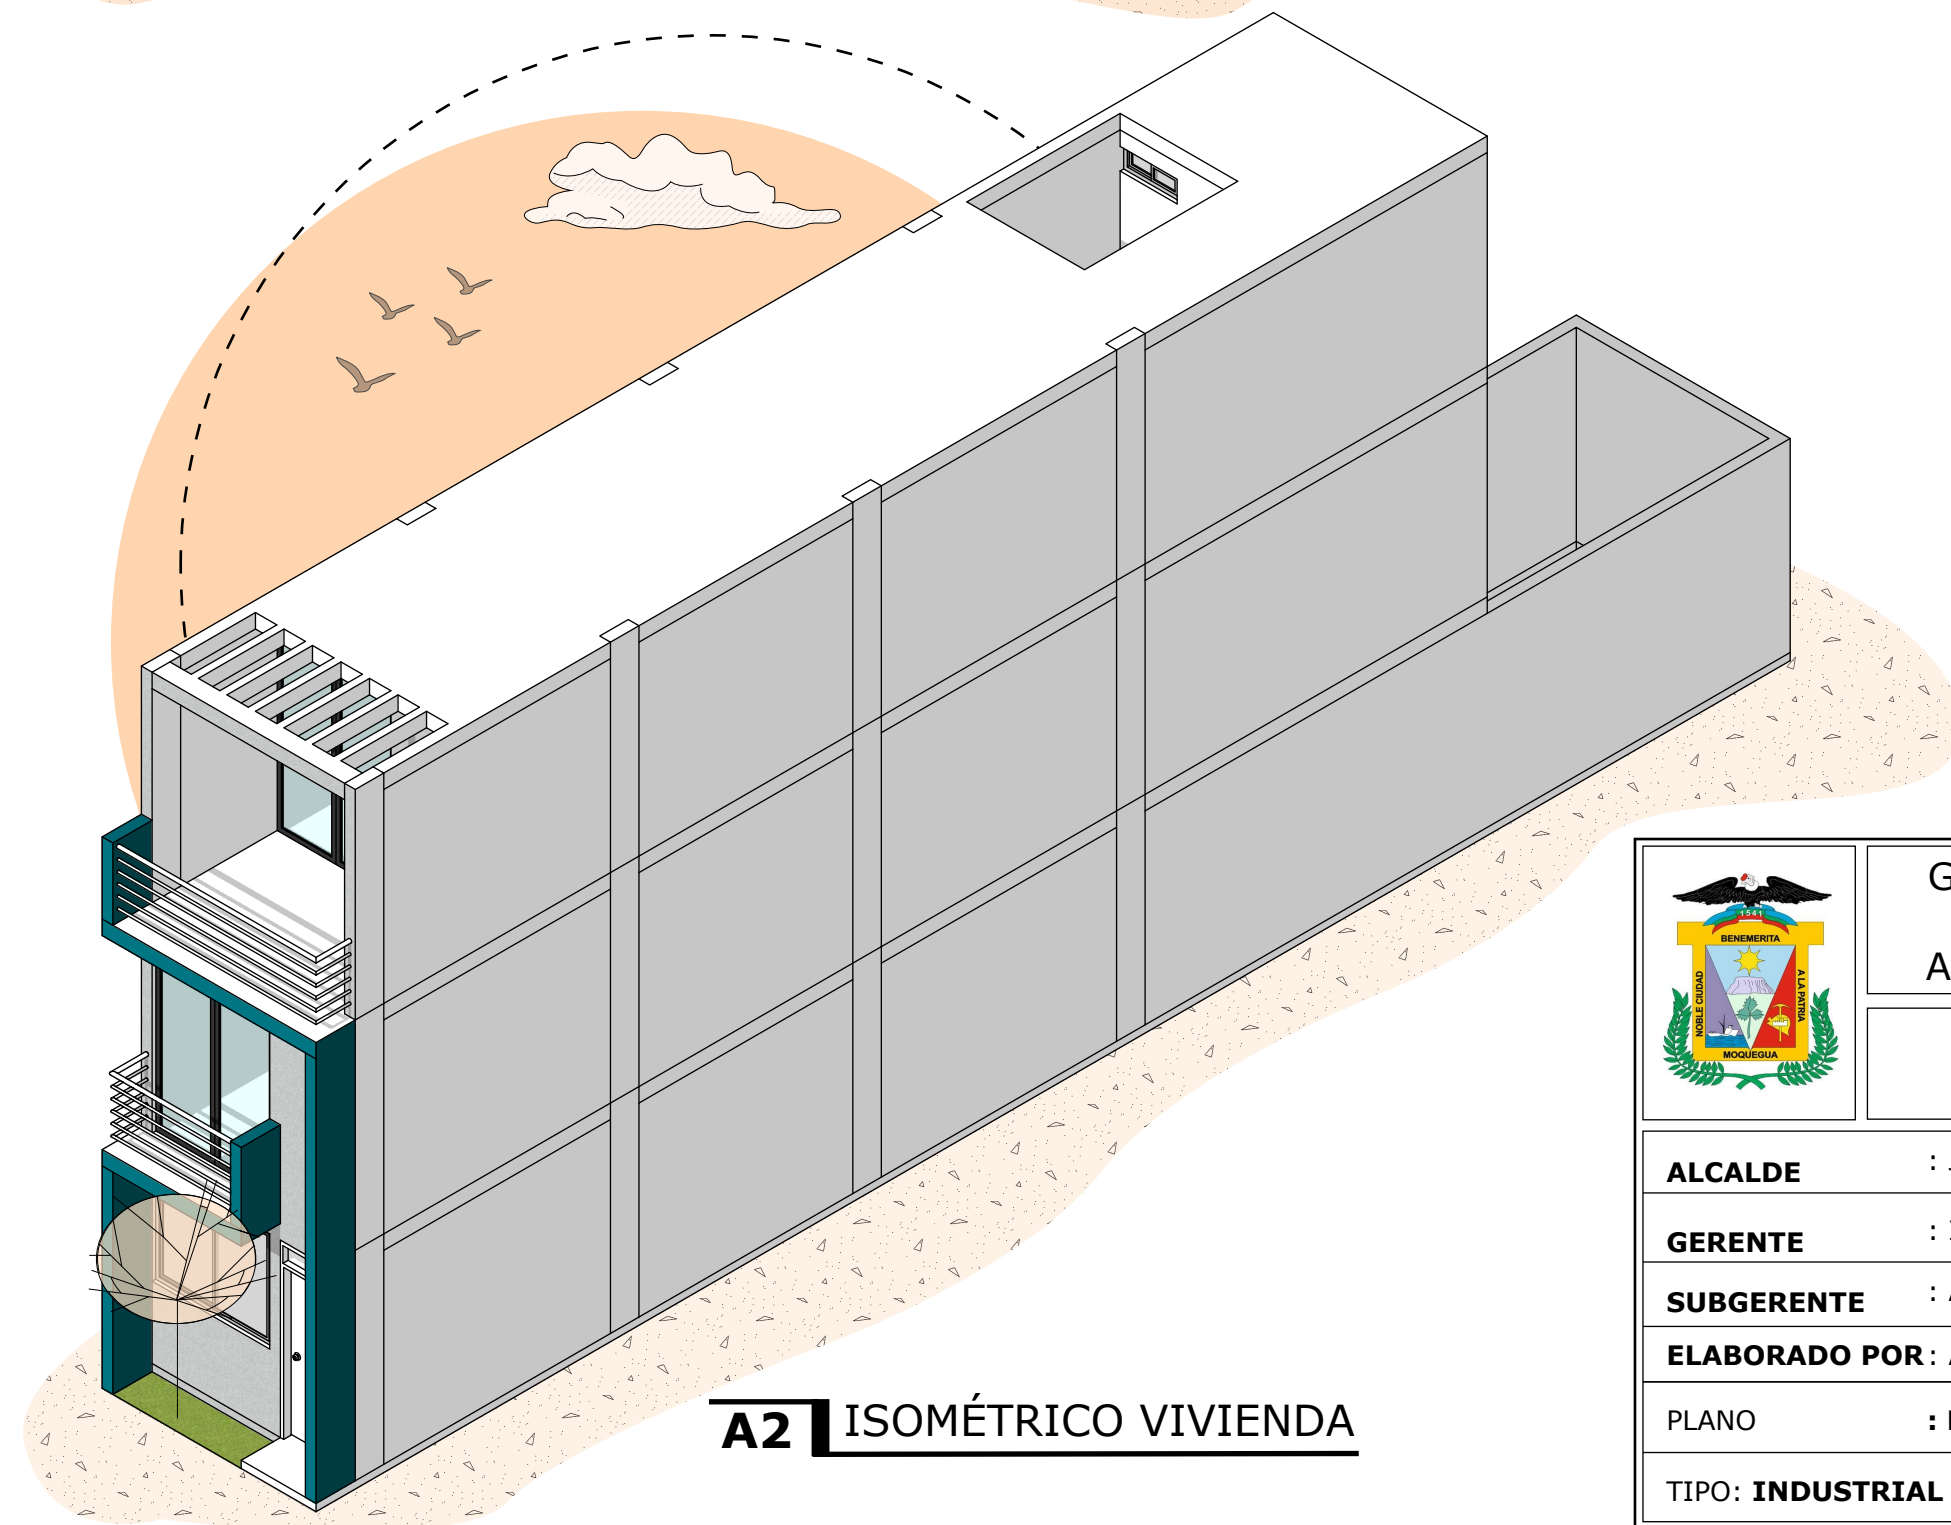


**A2** ISOMÉTRICO VIVIENDA
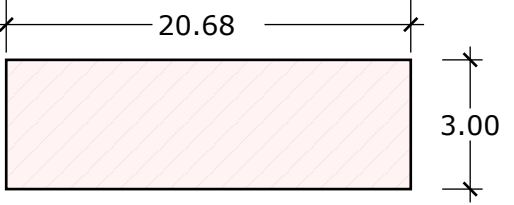
| DATOS GENERALES                                                                       |          |
|---------------------------------------------------------------------------------------|----------|
| ÁREA TOTAL                                                                            | 62.04 m² |
| NIVELES                                                                               | 3 PISOS  |
|  |          |

|                                                                                       |                                                                               |             |
|---------------------------------------------------------------------------------------|-------------------------------------------------------------------------------|-------------|
|  | GERENCIA DE DESARROLLO URBANO<br>AMBIENTAL Y<br>ACONDICIONAMIENTO TERRITORIAL |             |
|                                                                                       | <b>MPMN</b><br>MUNICIPALIDAD PROVINCIAL MARISCLA NIETO                        |             |
| ALCALDE                                                                               | : JHON LARRY COAYLA                                                           |             |
| GERENTE                                                                               | : ING. EDWIN ARIAS RAMOS                                                      |             |
| SUBGERENTE                                                                            | : ARQ. PERCY GARCÍA CALIZAYA                                                  |             |
| ELABORADO POR:                                                                        | ARQ. JEYSON J. CAHUANA FLORES                                                 |             |
| PLANO                                                                                 | : PROTOTIPO DE VIVIENDA                                                       | LAMINA:     |
| TIPO: INDUSTRIAL - COSTA                                                              | FECHA: Junio 2023                                                             | <b>A-02</b> |




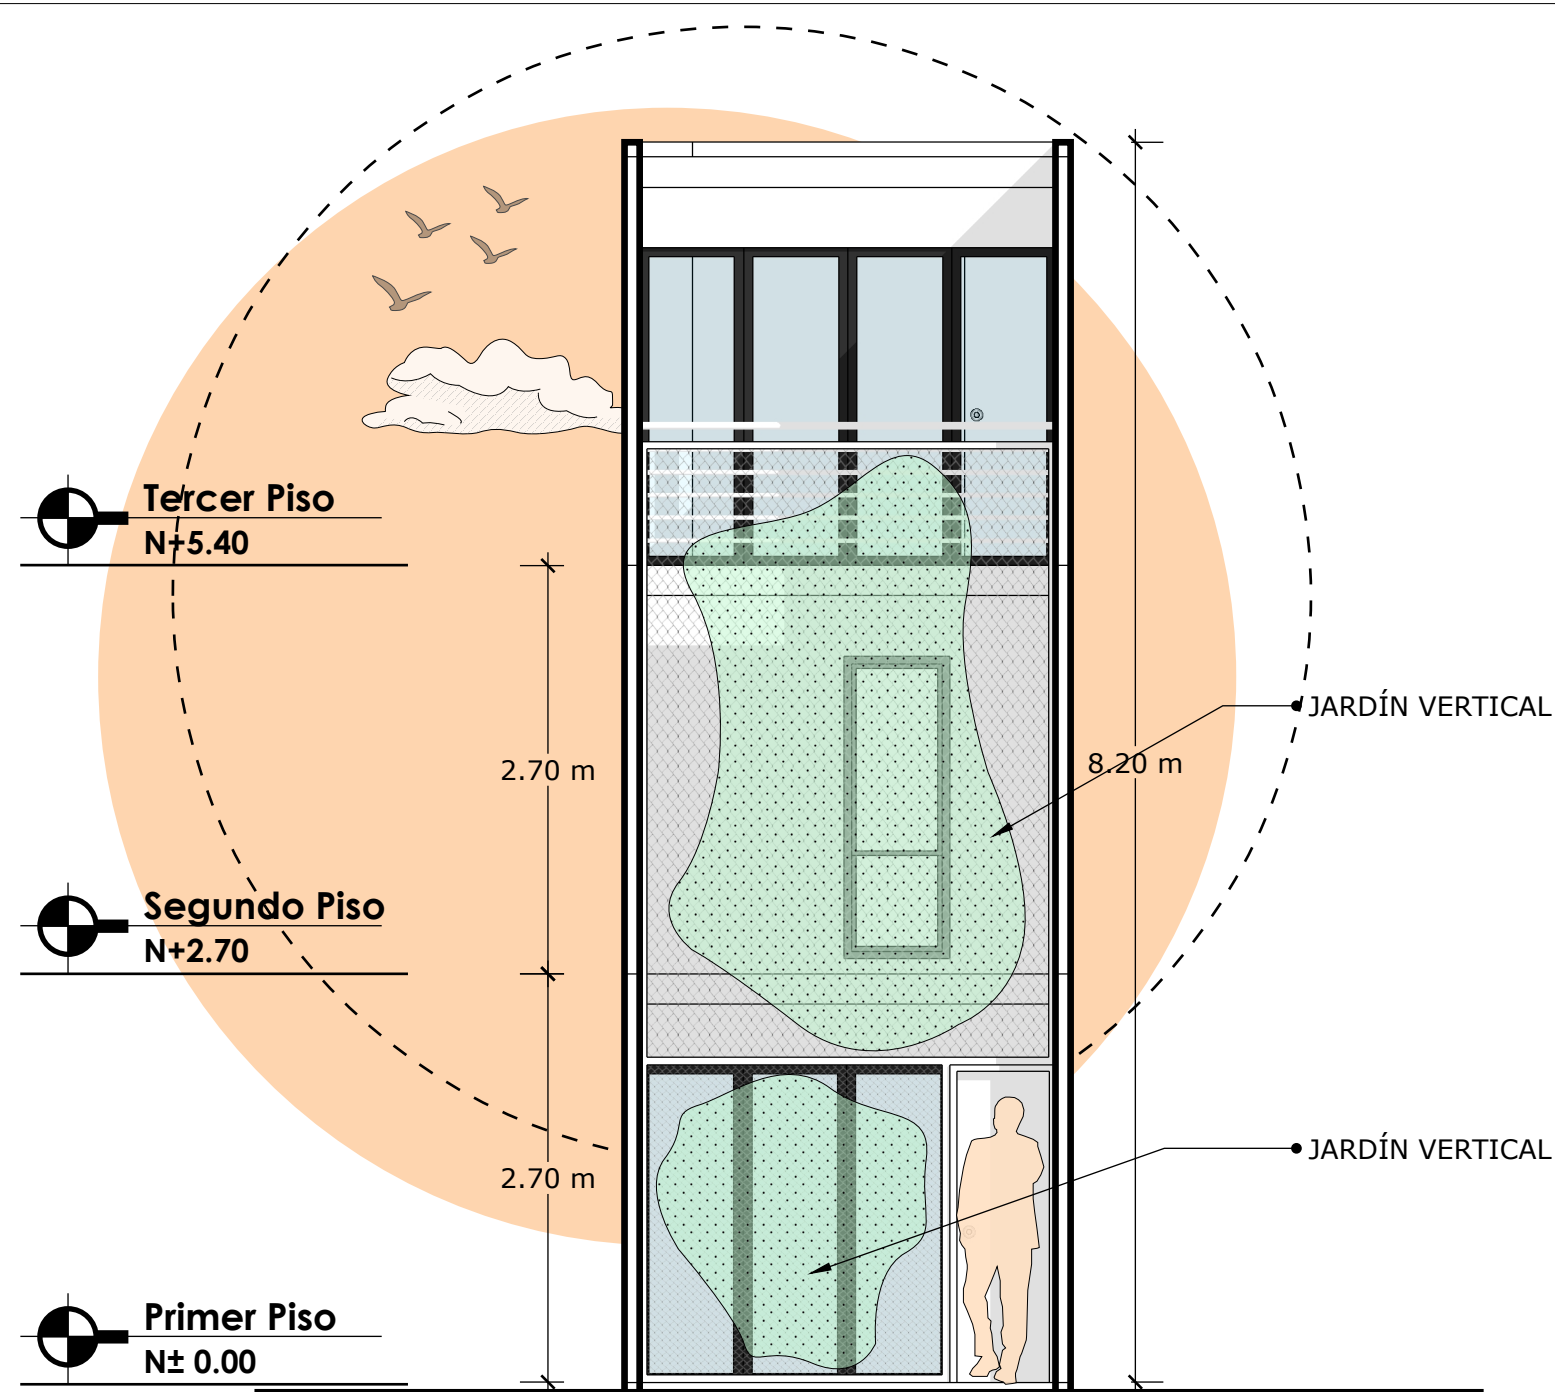


**A3** ELEVACIÓN PRINCIPAL - VIVIENDA PROTOTIPO




**A3** CORTE FUGADO 1 - 1

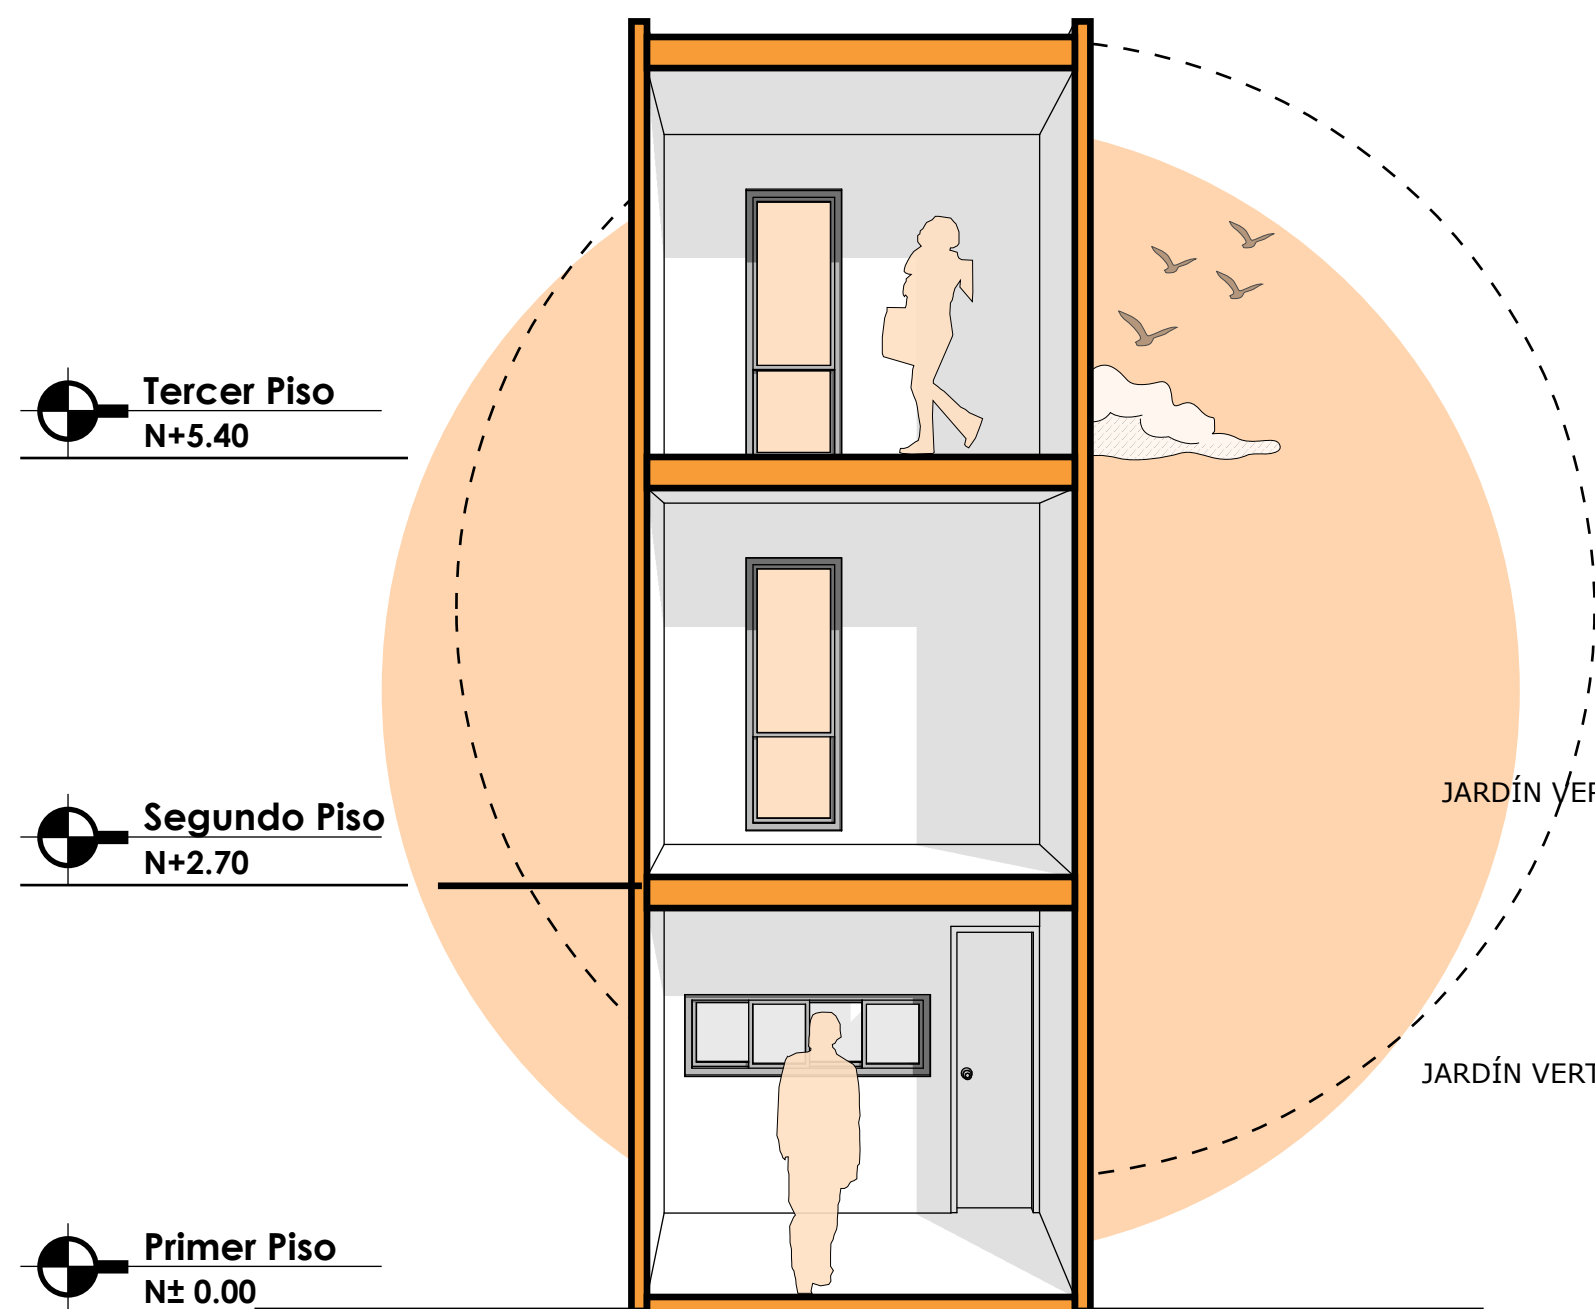

**A3** CORTE FUGADO 2 - 2

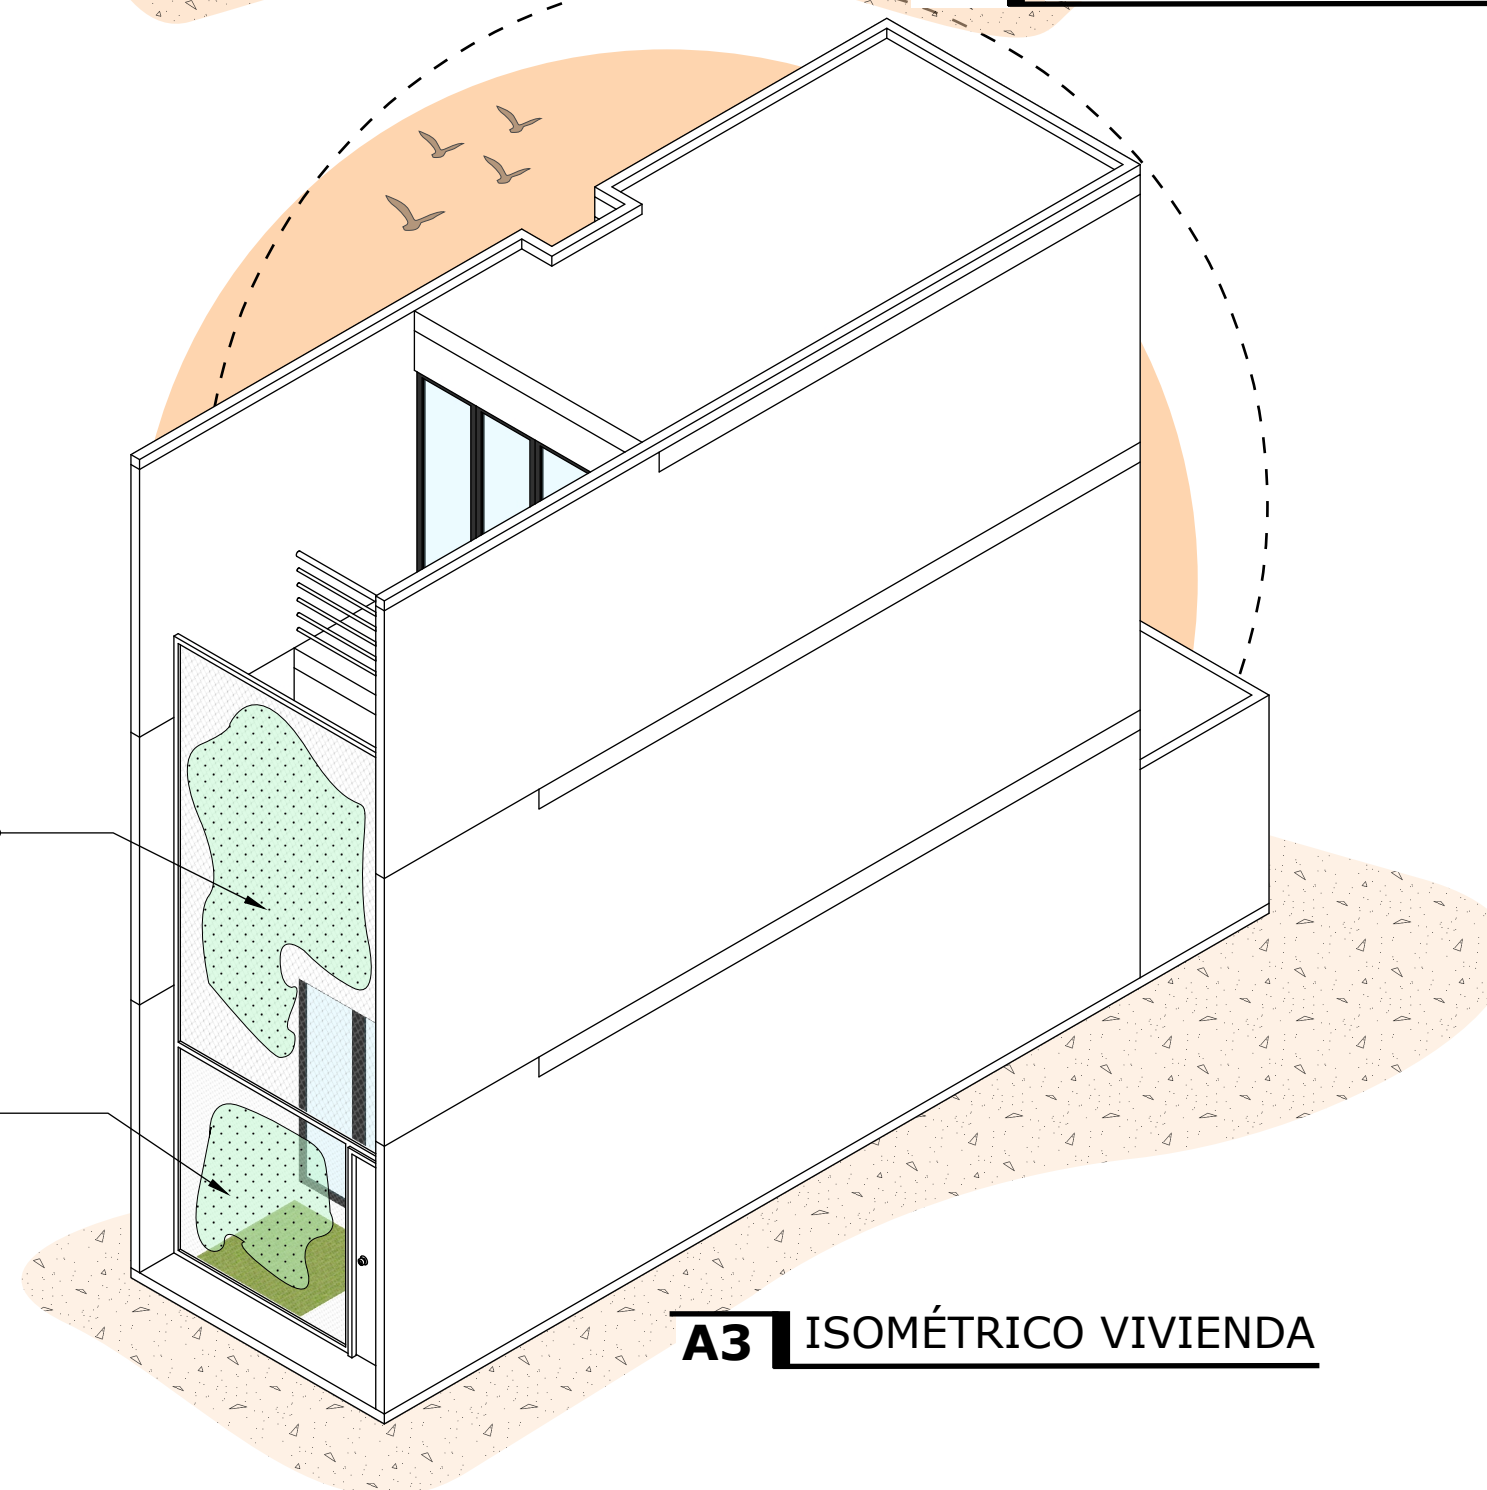


**A3** ISOMÉTRICO VIVIENDA

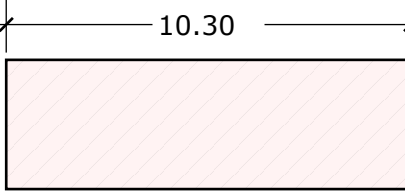
| DATOS GENERALES                                                                       |          |
|---------------------------------------------------------------------------------------|----------|
| ÁREA TOTAL                                                                            | 30.38 m² |
| NIVELES                                                                               | 3 PISOS  |
|  |          |

|                                                                                       |                                                                               |                        |
|---------------------------------------------------------------------------------------|-------------------------------------------------------------------------------|------------------------|
|  | GERENCIA DE DESARROLLO URBANO<br>AMBIENTAL Y<br>ACONDICIONAMIENTO TERRITORIAL |                        |
|                                                                                       | <b>MPMN</b><br>MUNICIPALIDAD PROVINCIAL MARISCLA NIETO                        |                        |
| ALCALDE                                                                               | : JHON LARRY COAYLA                                                           |                        |
| GERENTE                                                                               | : ING. EDWIN ARIAS RAMOS                                                      |                        |
| SUBGERENTE                                                                            | : ARQ. PERCY GARCÍA CALIZAYA                                                  |                        |
| ELABORADO POR:                                                                        | ARQ. JEYSON J. CAHUANA FLORES                                                 |                        |
| PLANO                                                                                 | : PROTOTIPO DE VIVIENDA                                                       | LAMINA:<br><b>A-03</b> |
| TIPO: INDUSTRIAL - COSTA                                                              | FECHA: Junio 2023                                                             |                        |




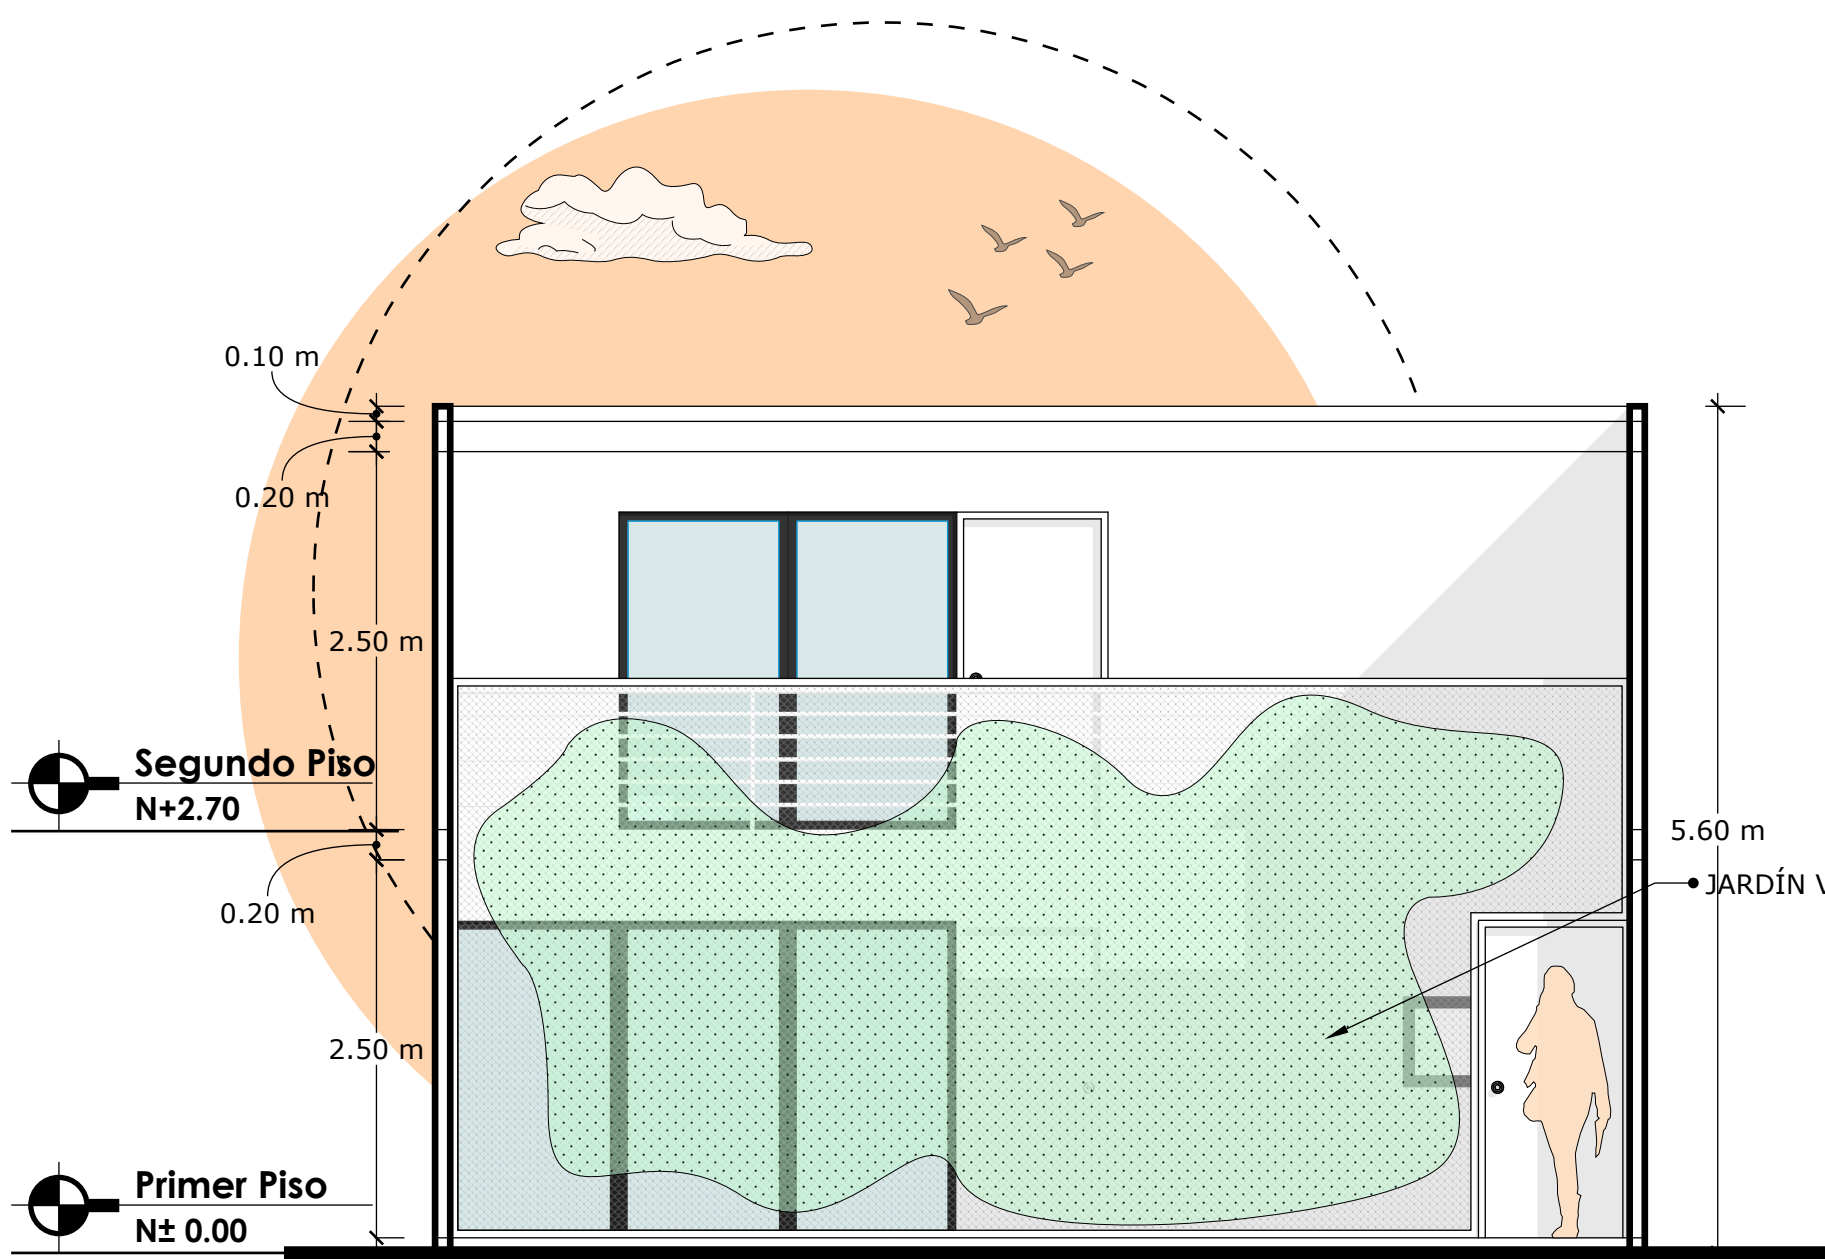


**A4** ELEVACIÓN PRINCIPAL - VIVIENDA PROTOTIPO

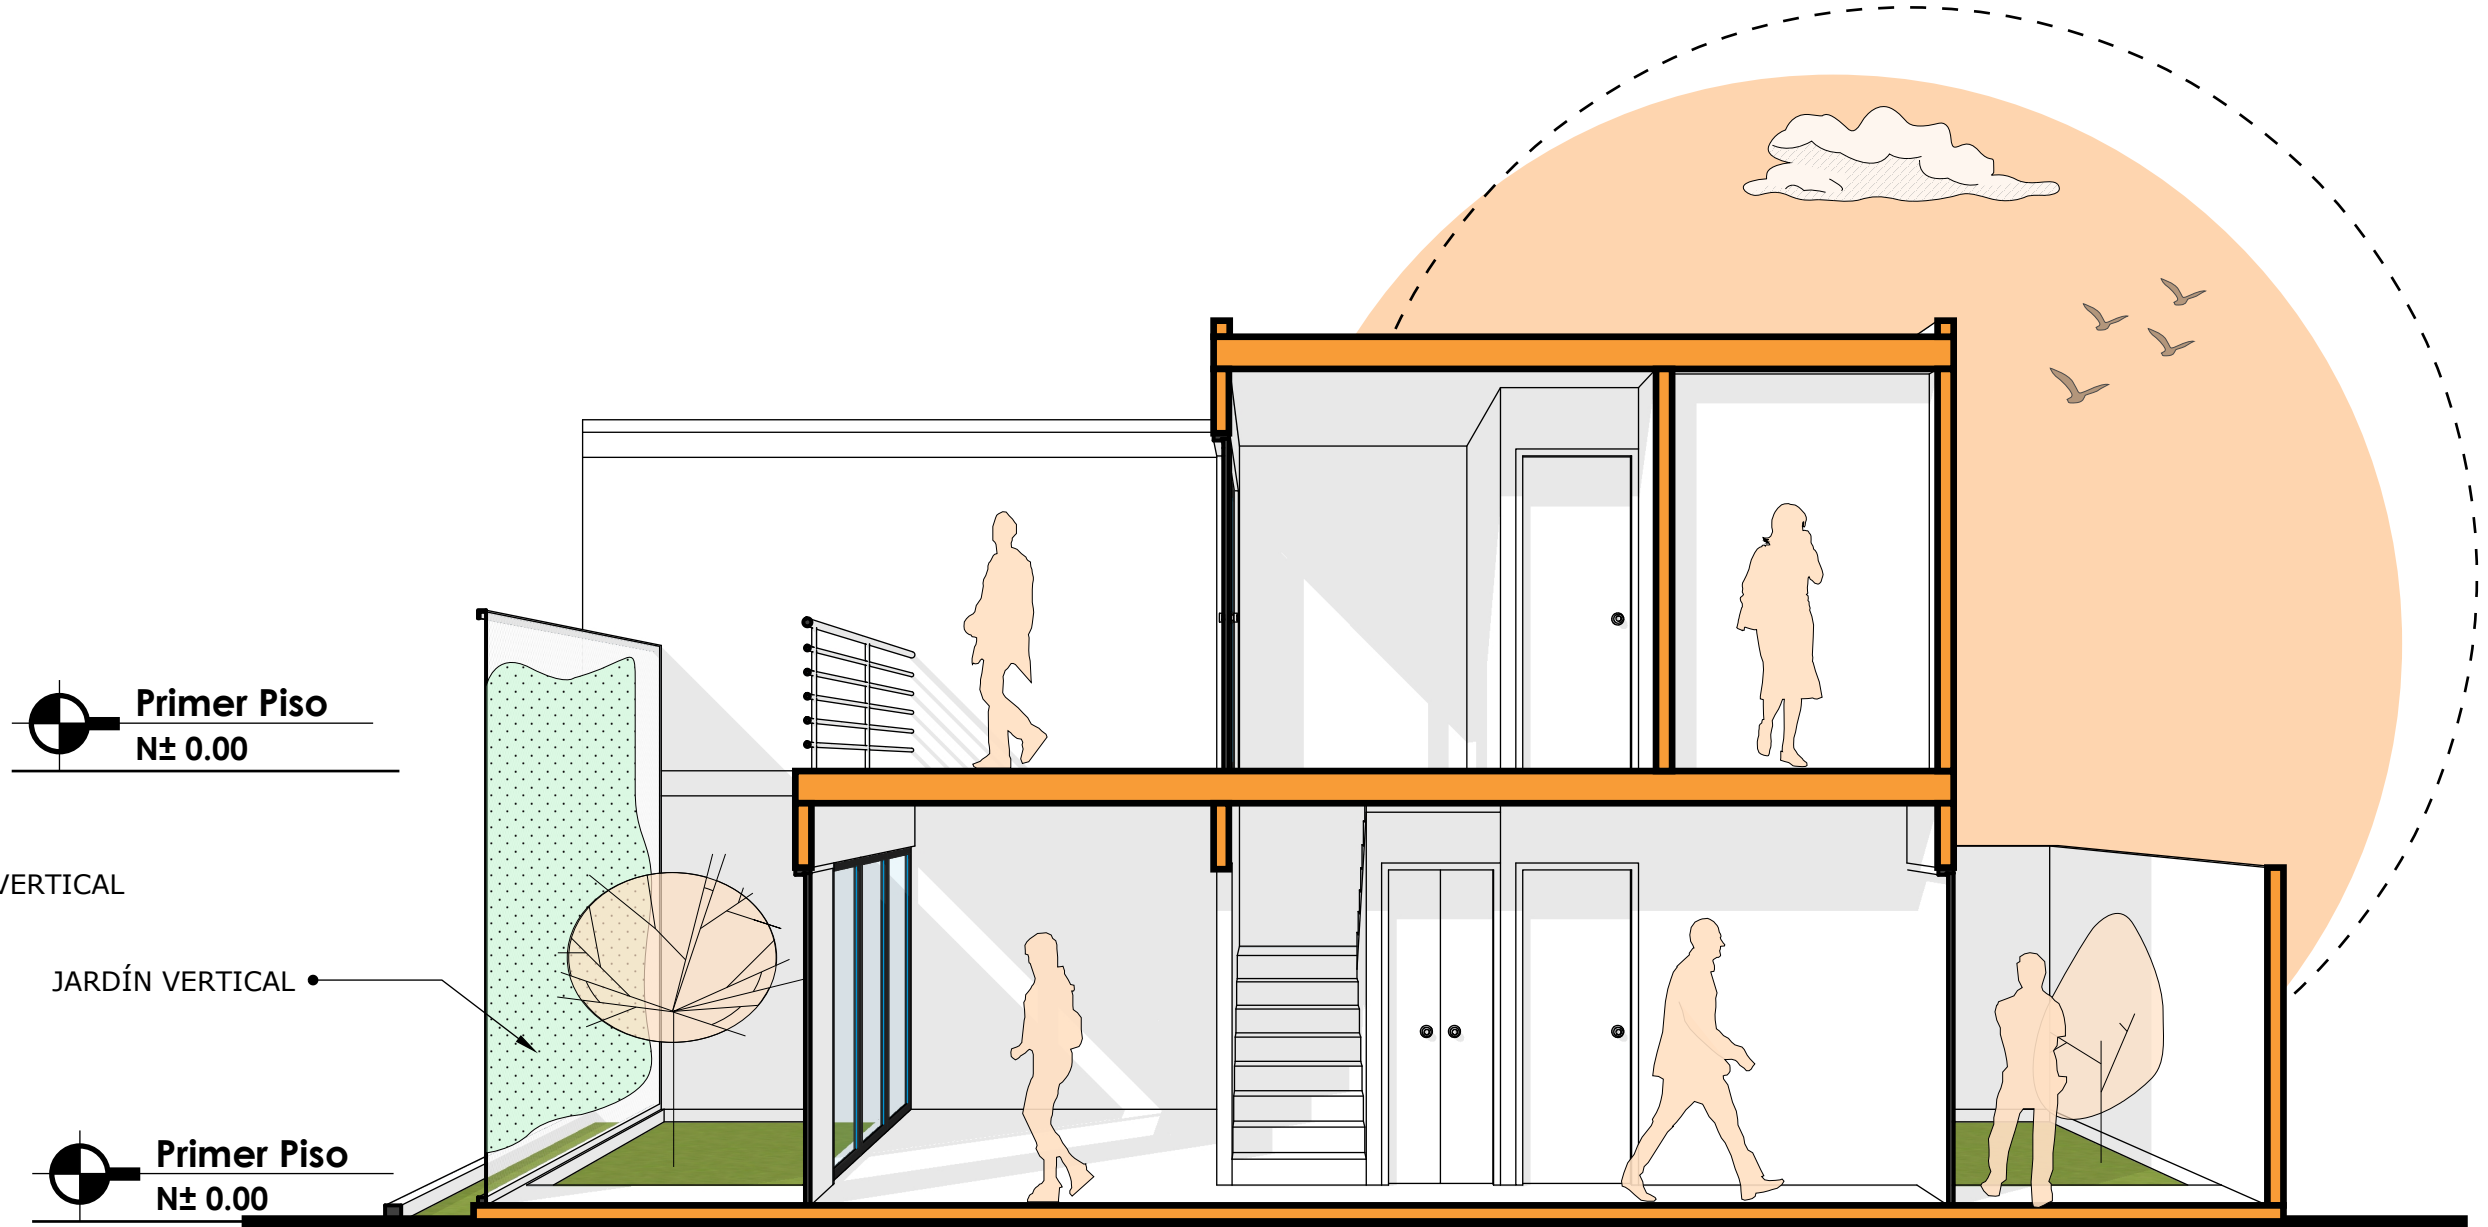


**A4** CORTE FUGADO 1 - 1

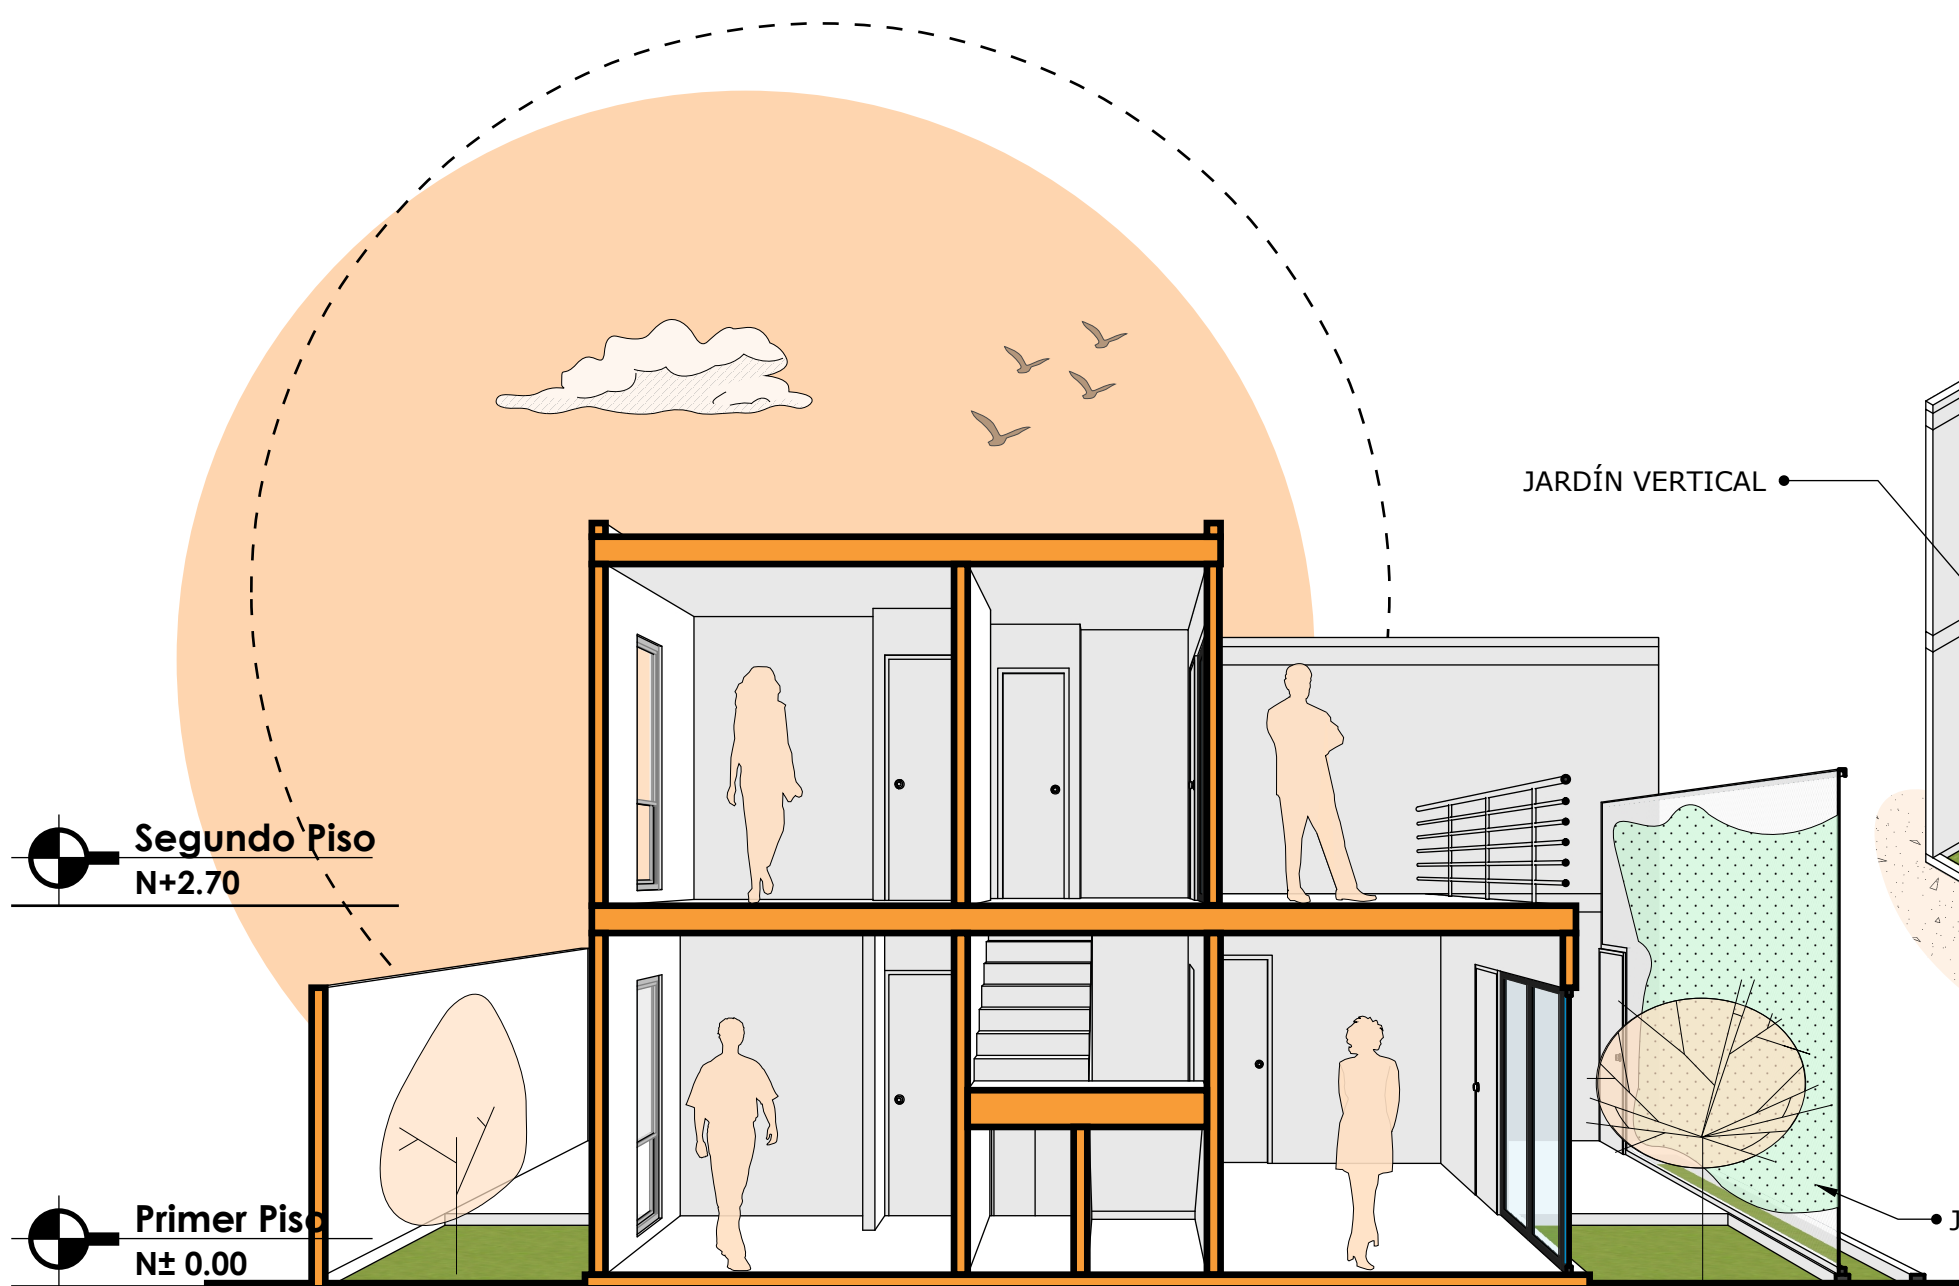


**A4** CORTE FUGADO 2 - 2

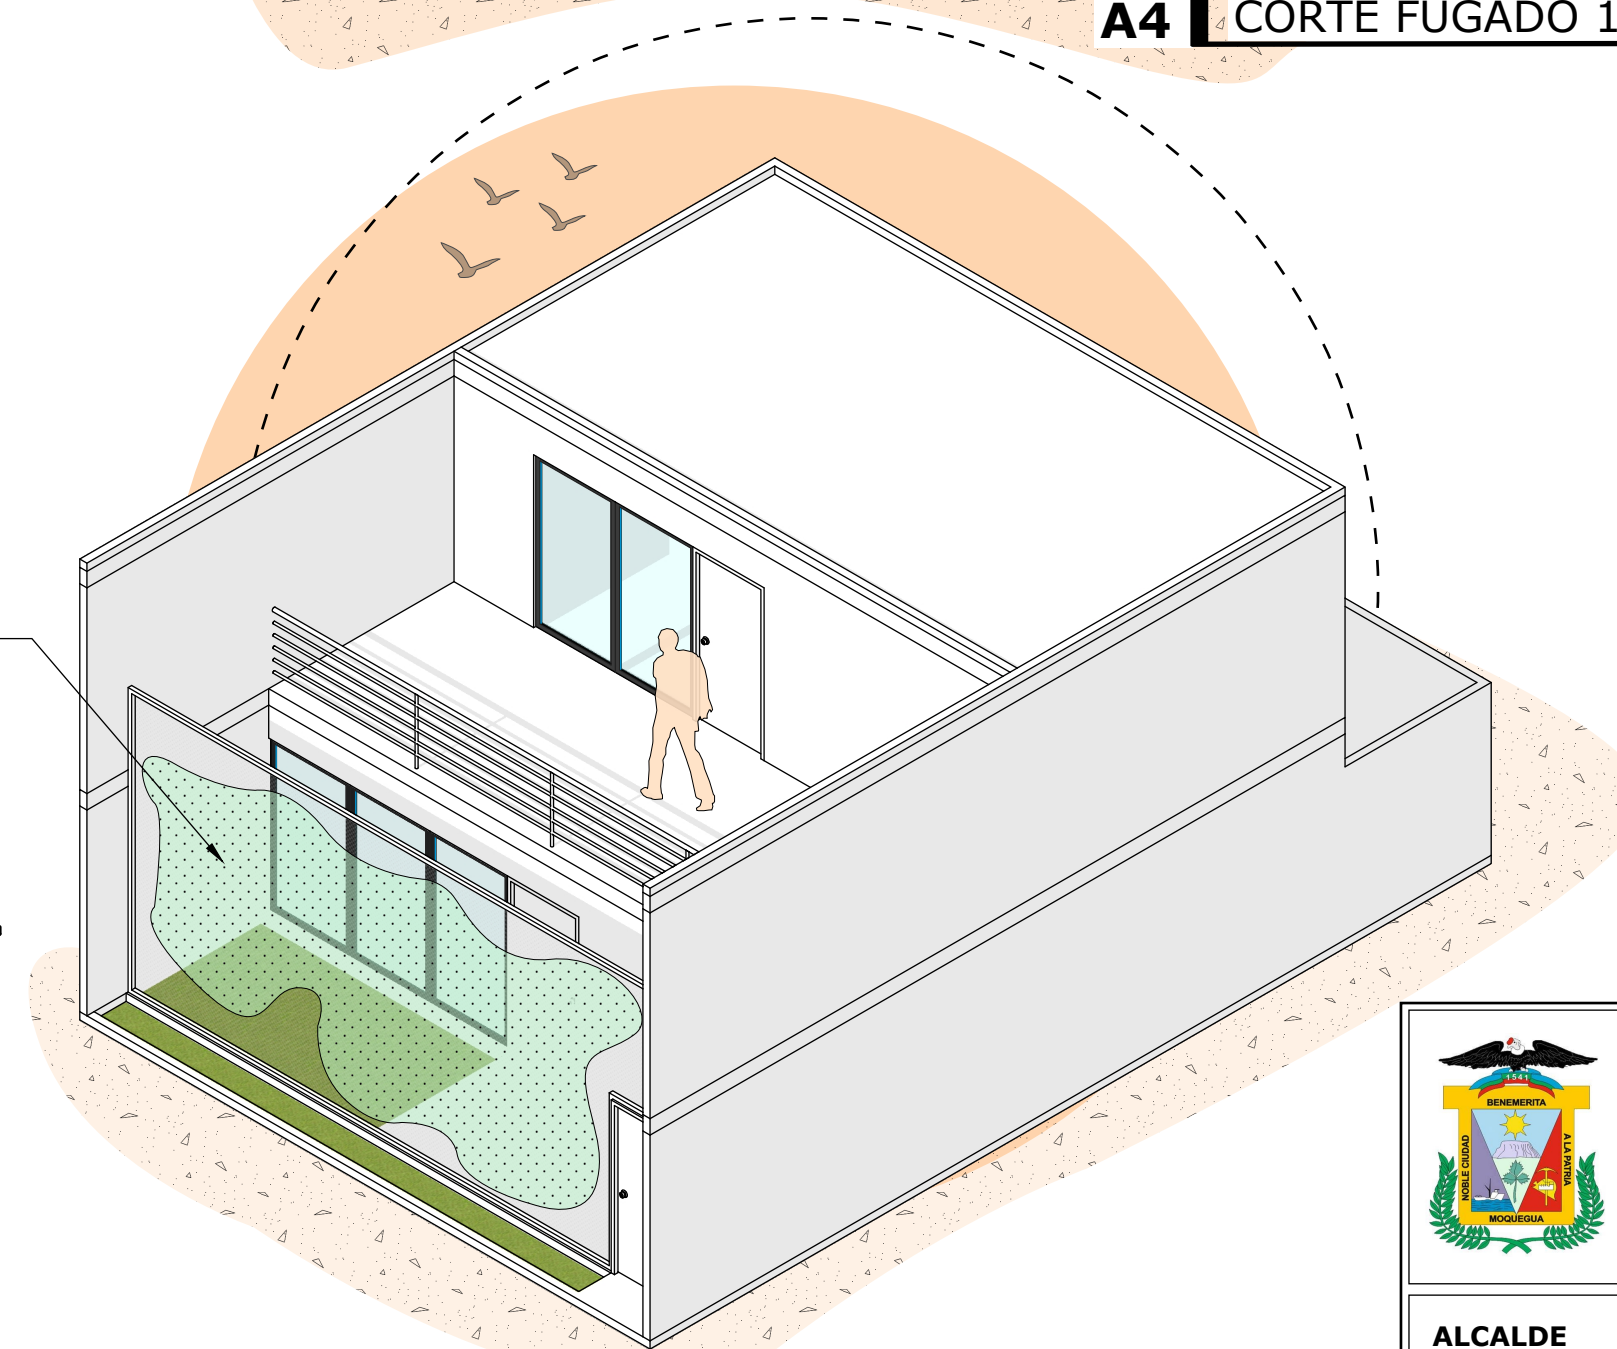

**A4** ISOMÉTRICO VIVIENDA
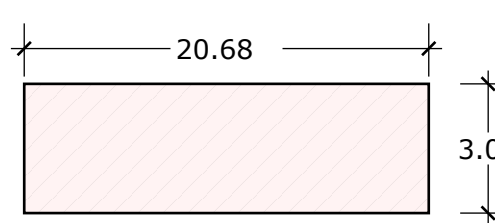
| DATOS GENERALES                                                                       |          |
|---------------------------------------------------------------------------------------|----------|
| ÁREA TOTAL                                                                            | 62.04 m² |
| NIVELES                                                                               | 3 PISOS  |
|  |          |

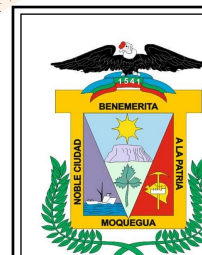


GERENCIA DE DESARROLLO URBANO  
AMBIENTAL Y  
ACONDICIONAMIENTO TERRITORIAL

**MPMN**


MUNICIPALIDAD PROVINCIAL MARISCLA NIETO

|                          |                               |
|--------------------------|-------------------------------|
| ALCALDE                  | : JHON LARRY COAYLA           |
| GERENTE                  | : ING. EDWIN ARIAS RAMOS      |
| SUBGERENTE               | : ARQ. PERCY GARCÍA CALIZAYA  |
| ELABORADO POR:           | ARQ. JEYSON J. CAHUANA FLORES |
| PLANO                    | : PROTOTIPO DE VIVIENDA       |
| TIPO: INDUSTRIAL - COSTA | FECHA: Junio 2023             |
| LAMINA:<br><b>A-04</b>   |                               |




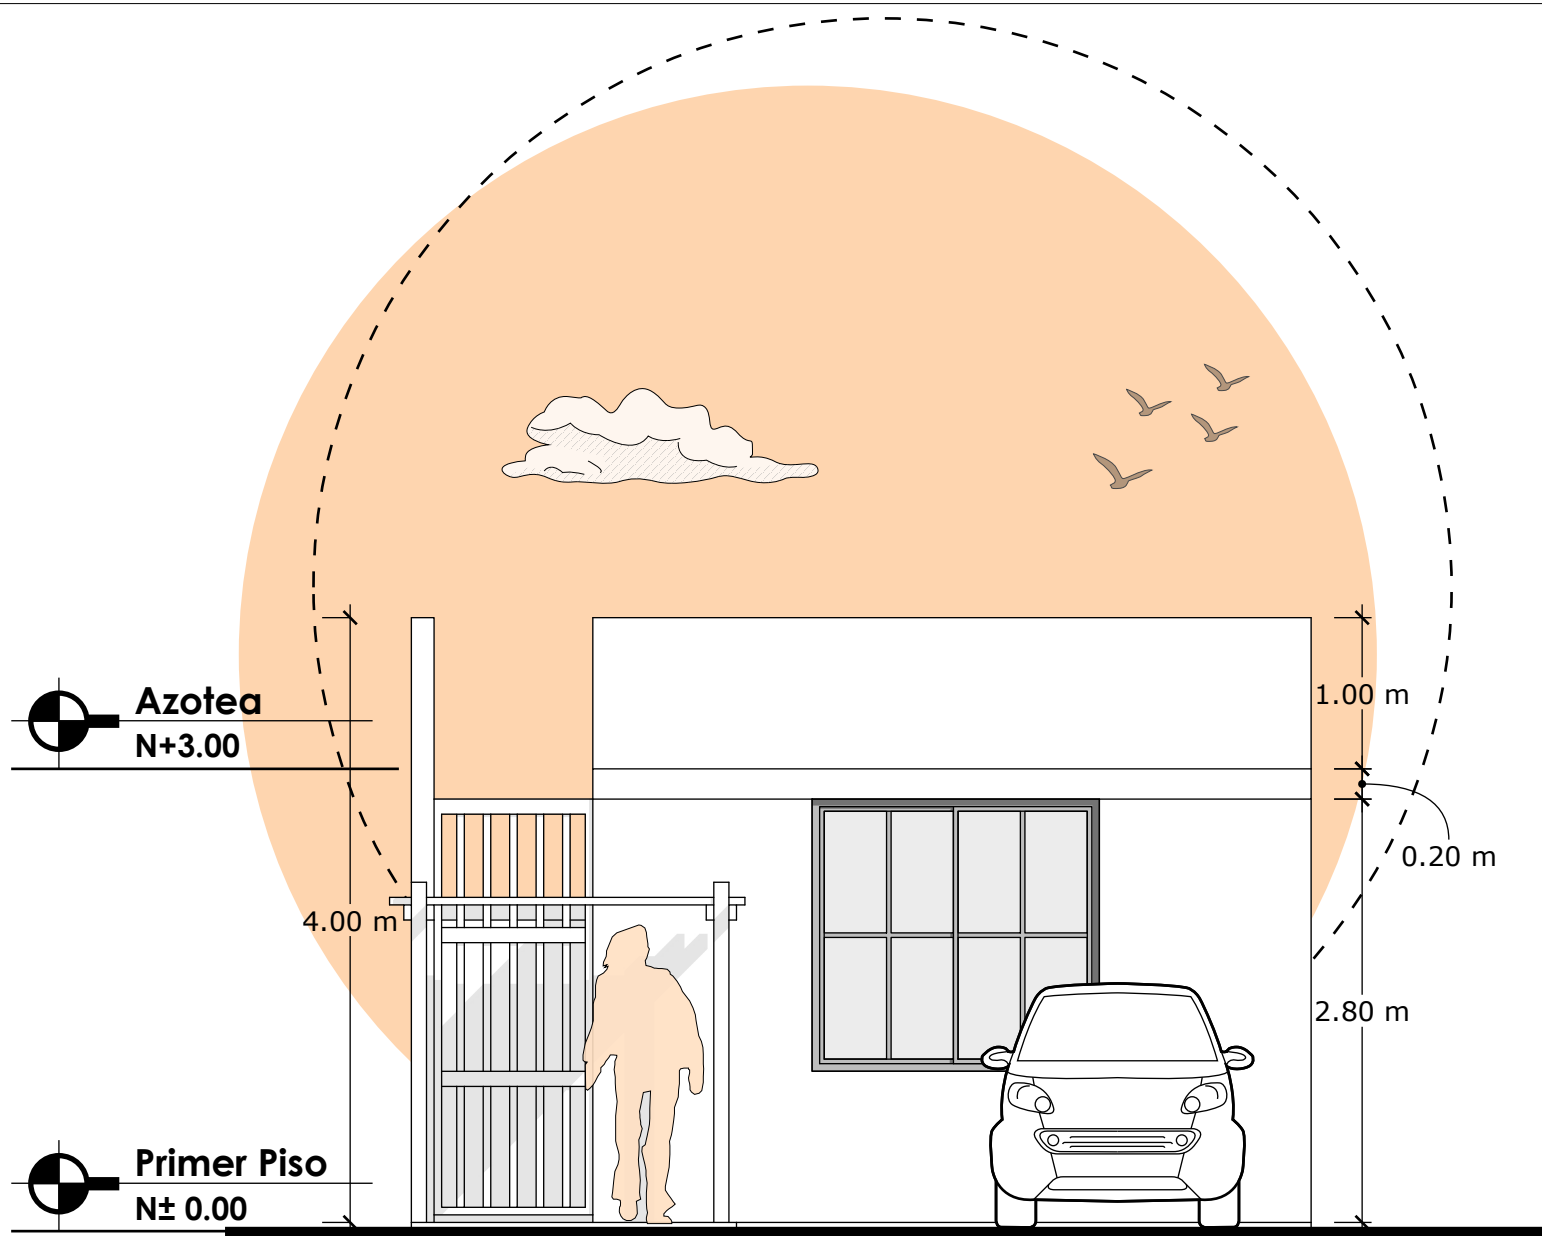


**A5** ELEVACIÓN PRINCIPAL - VIVIENDA PROTOTIPO

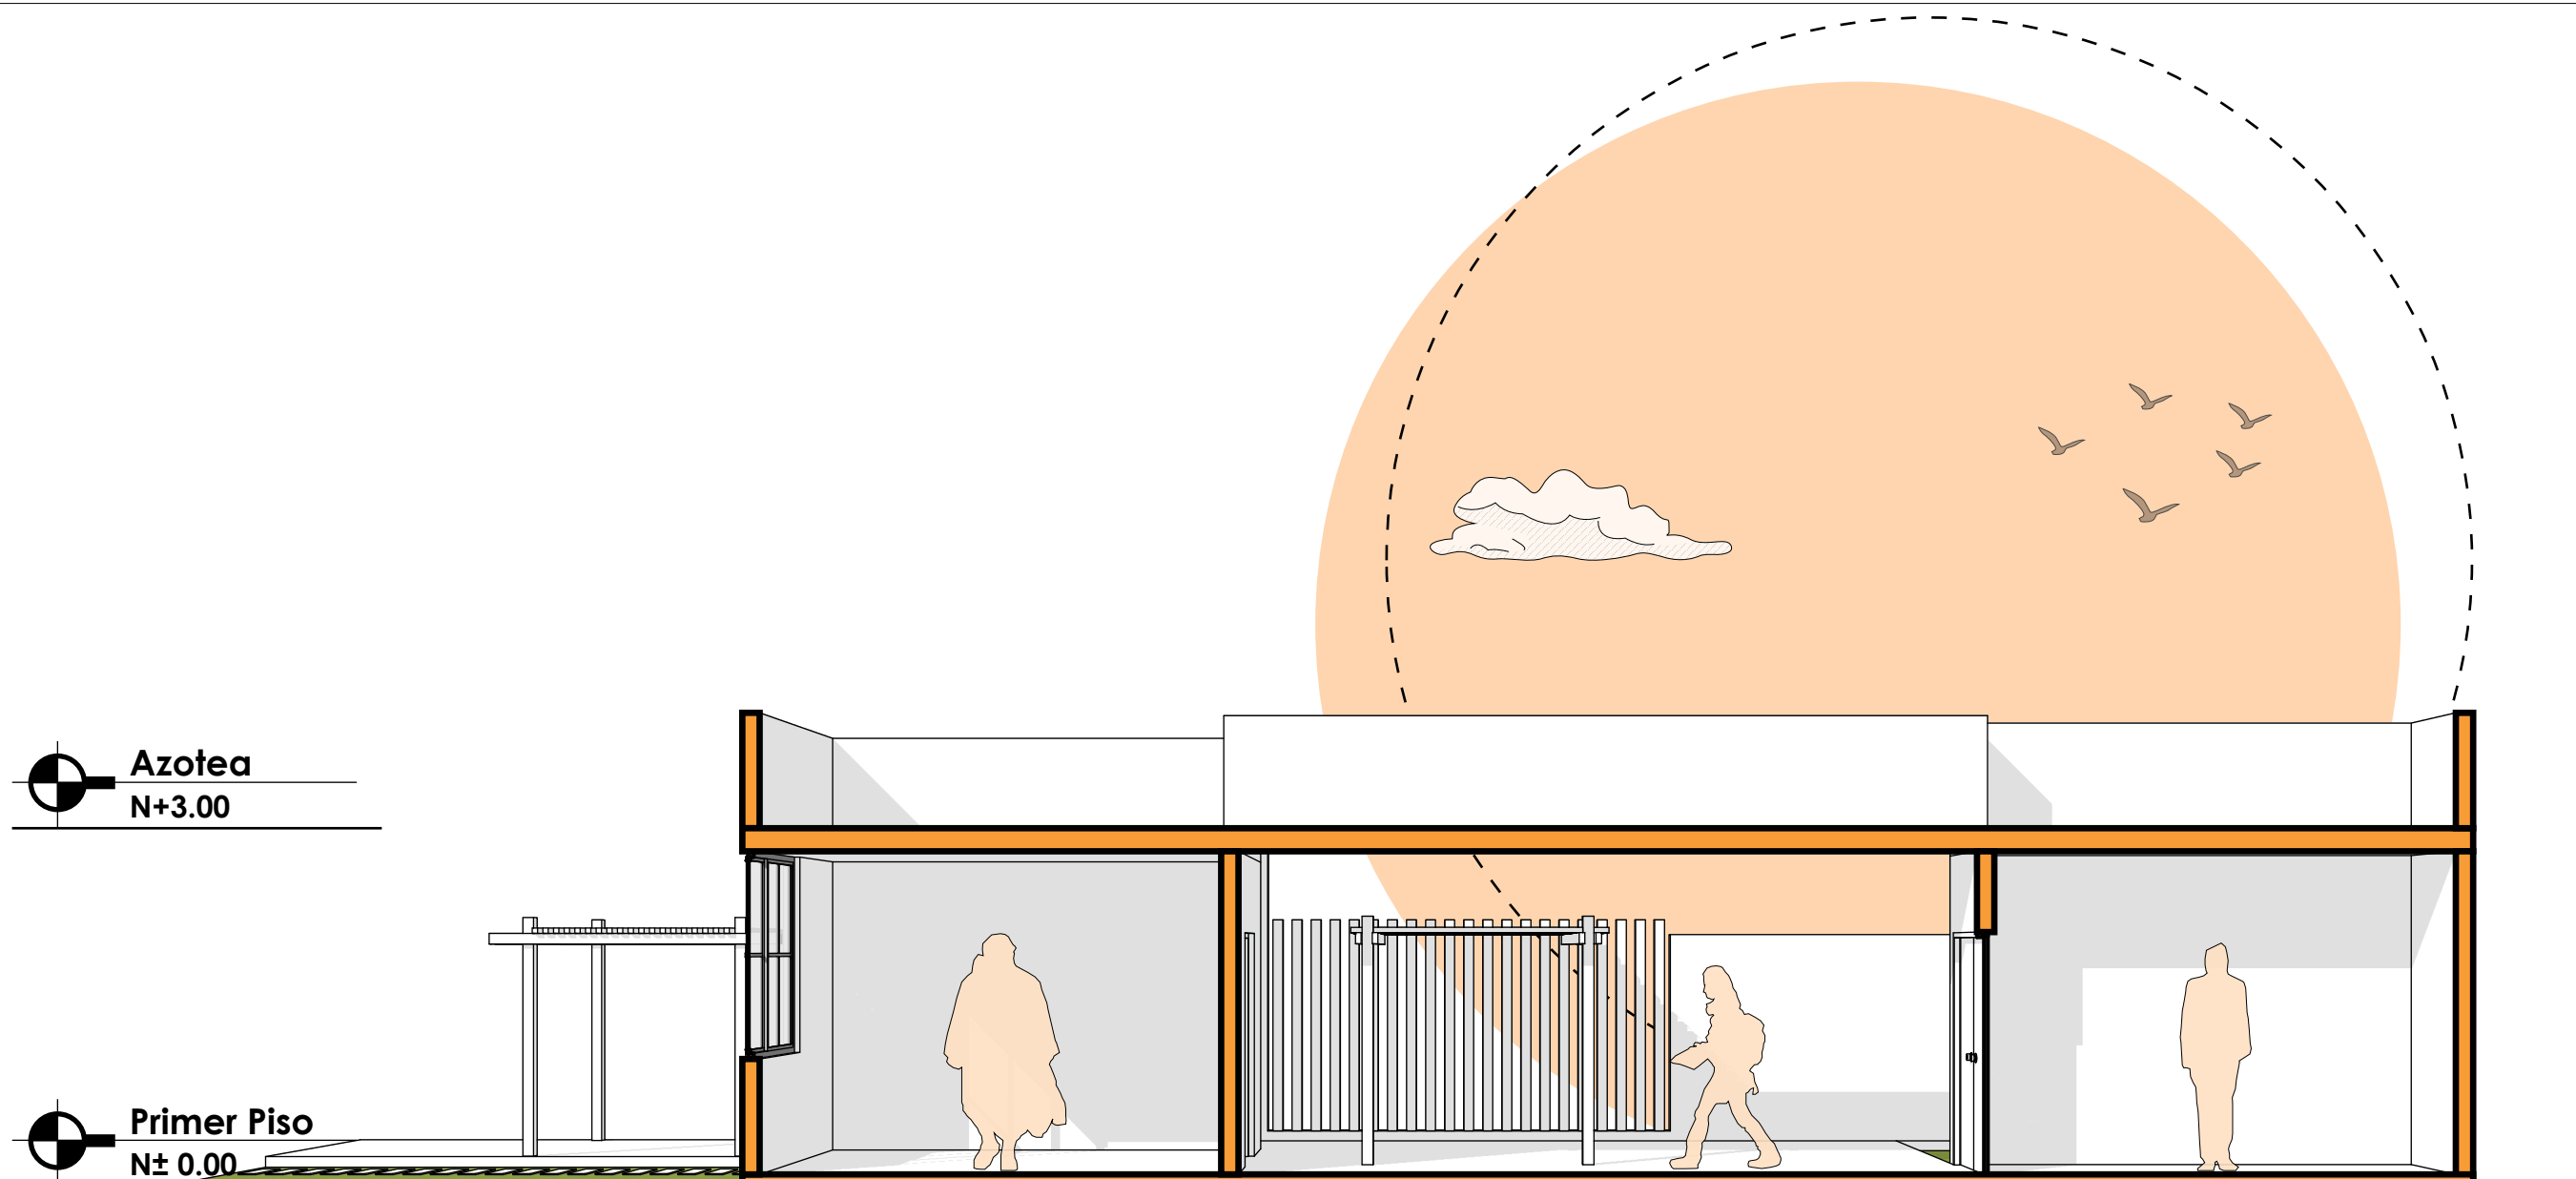


**A5** CORTE FUGADO 1 - 1

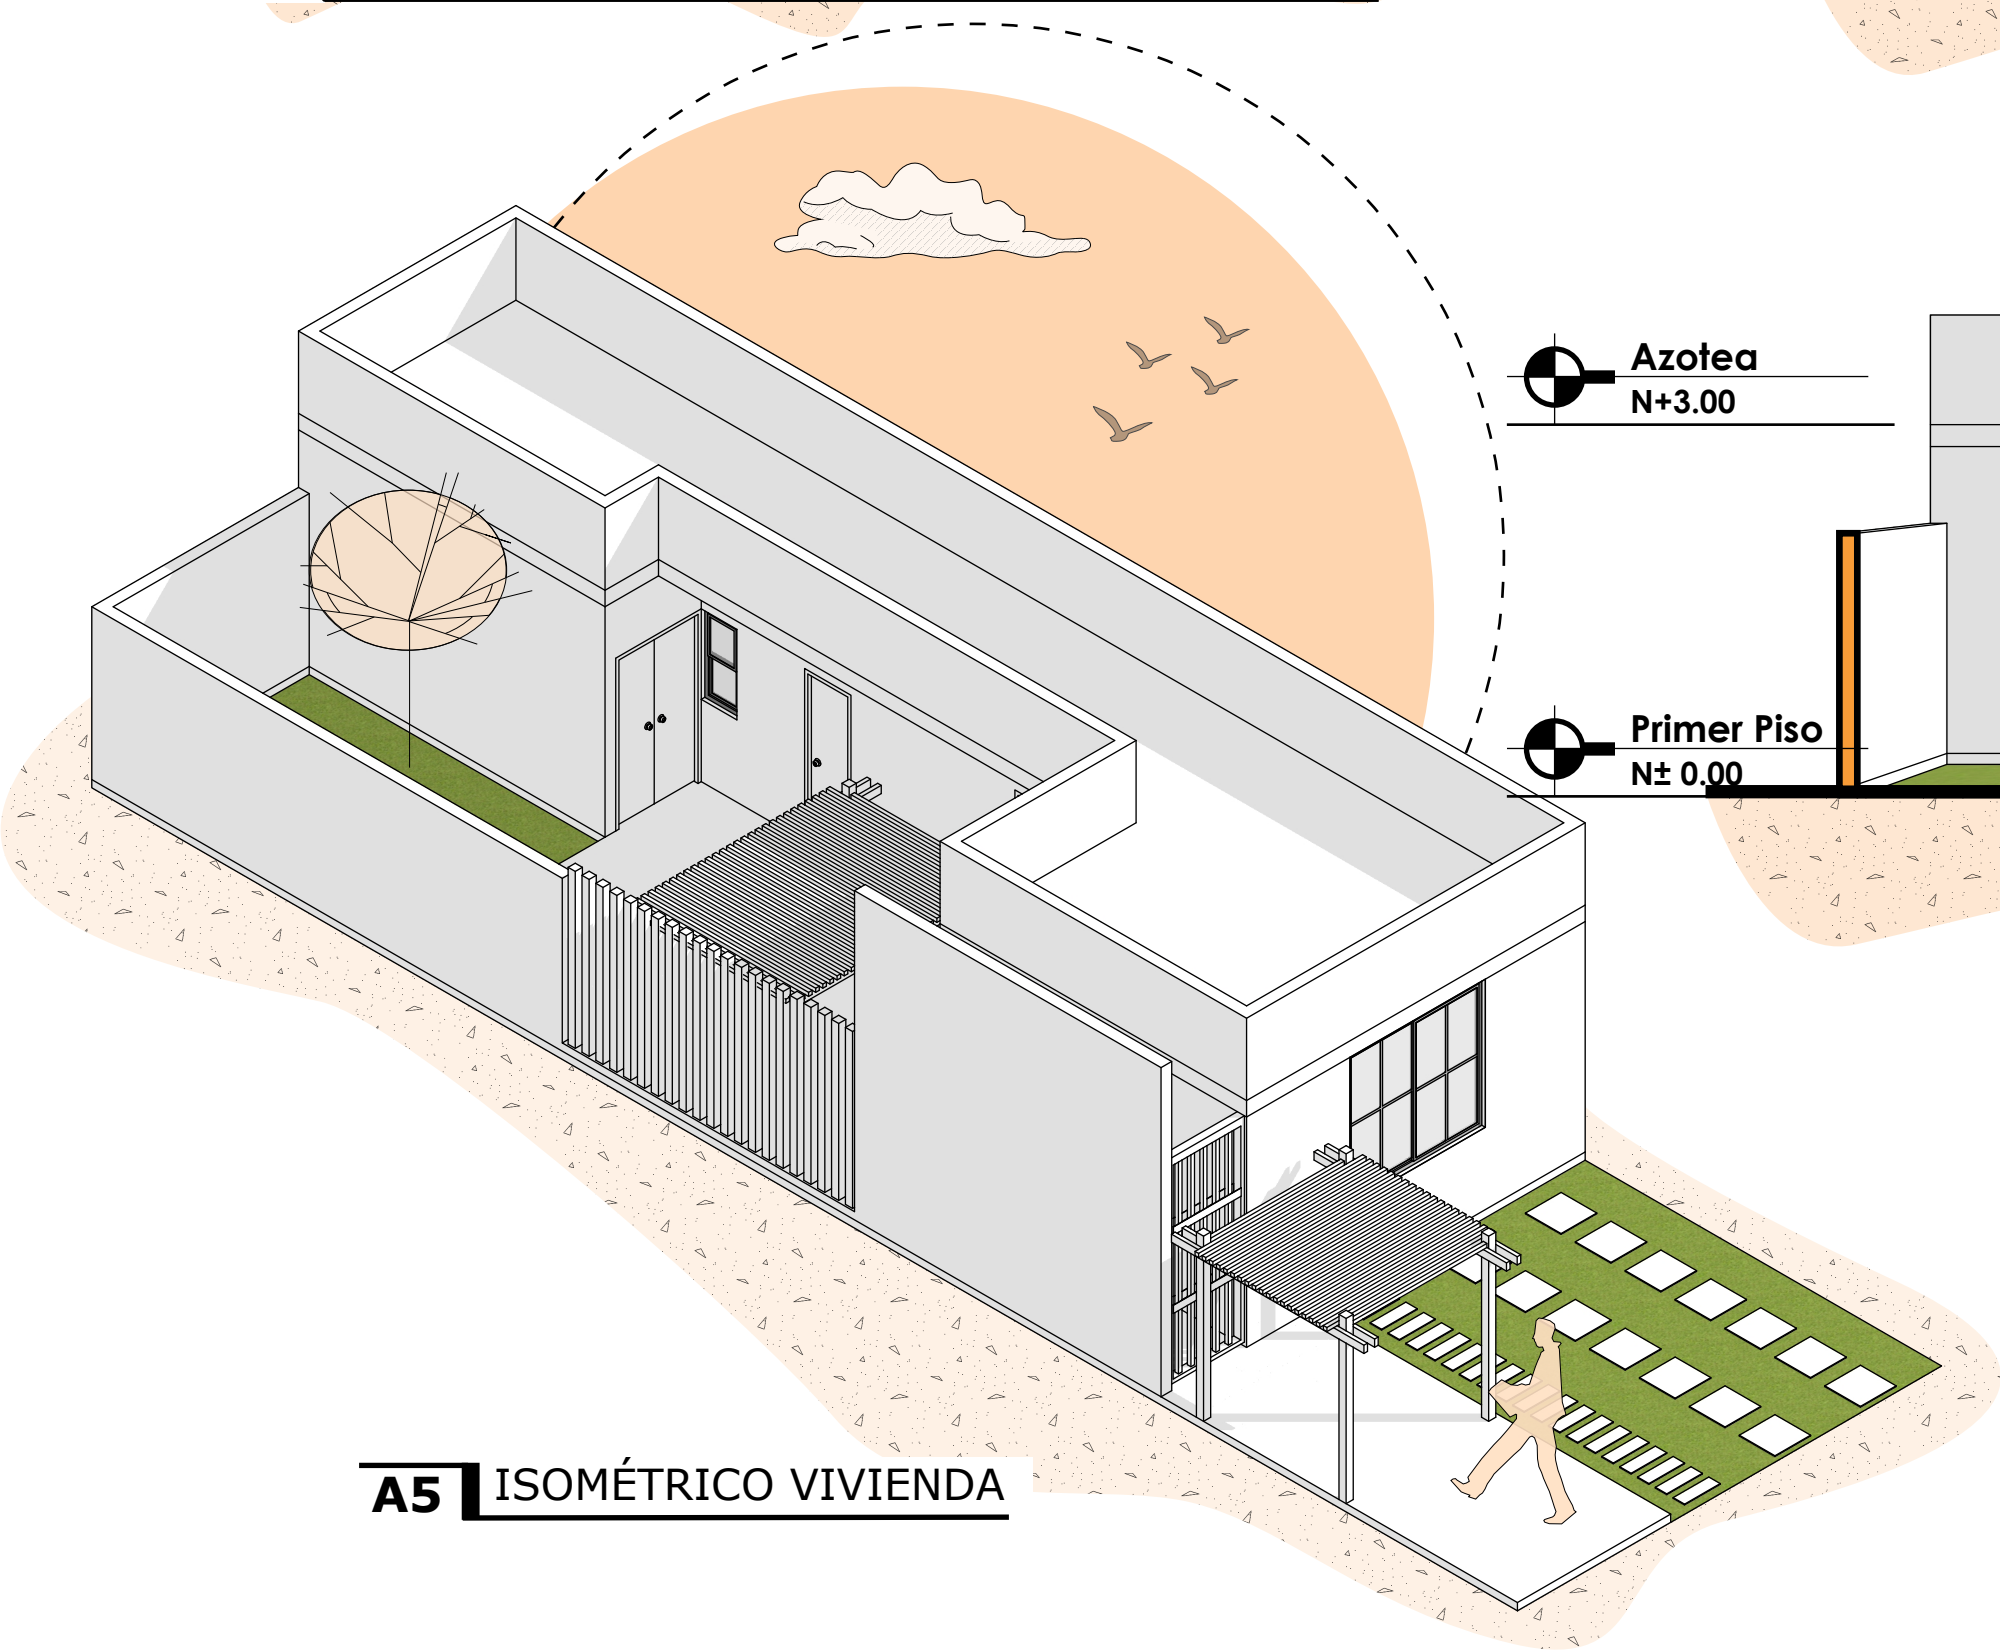

**A5** ISOMÉTRICO VIVIENDA

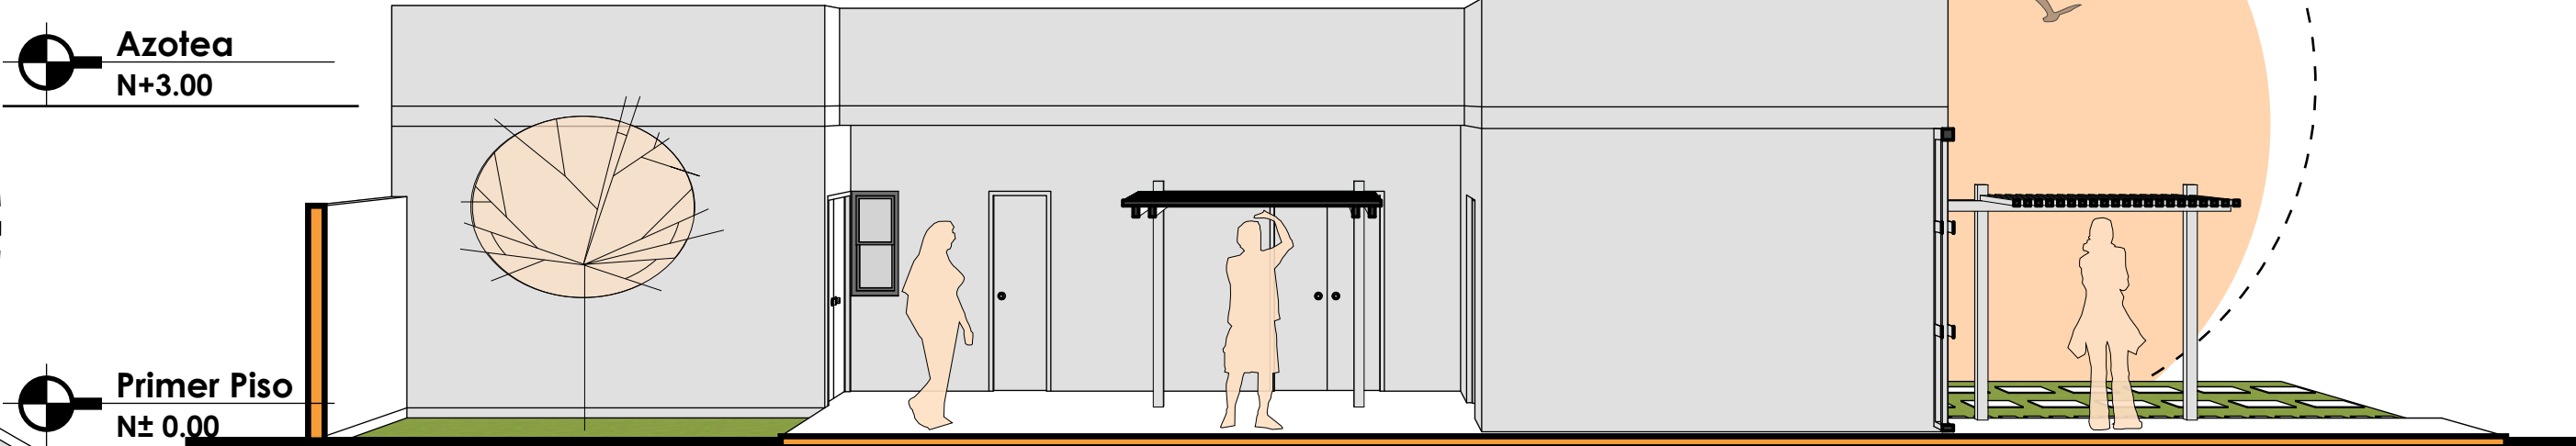


**A5** CORTE FUGADO 2 - 2

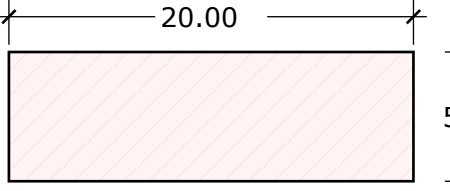
| DATOS GENERALES                                                                       |        |
|---------------------------------------------------------------------------------------|--------|
| ÁREA TOTAL                                                                            | 119 m² |
| NIVELES                                                                               | 1 PISO |
|  |        |

|                                                                                       |                                                                               |                        |
|---------------------------------------------------------------------------------------|-------------------------------------------------------------------------------|------------------------|
|  | GERENCIA DE DESARROLLO URBANO<br>AMBIENTAL Y<br>ACONDICIONAMIENTO TERRITORIAL |                        |
|                                                                                       | <b>MPMN</b><br>MUNICIPALIDAD PROVINCIAL MARISCILA NIETO                       |                        |
| ALCALDE                                                                               | : JHON LARRY COAYLA                                                           |                        |
| GERENTE                                                                               | : ING. EDWIN ARIAS RAMOS                                                      |                        |
| SUBGERENTE                                                                            | : ARQ. PERCY GARCÍA CALIZAYA                                                  |                        |
| ELABORADO POR:                                                                        | ARQ. JEYSON J. CAHUANA FLORES                                                 |                        |
| PLANO                                                                                 | : PROTOTIPO DE VIVIENDA                                                       | LAMINA:<br><b>A-05</b> |
| TIPO: INDUSTRIAL - COSTA                                                              | FECHA: Junio 2023                                                             |                        |




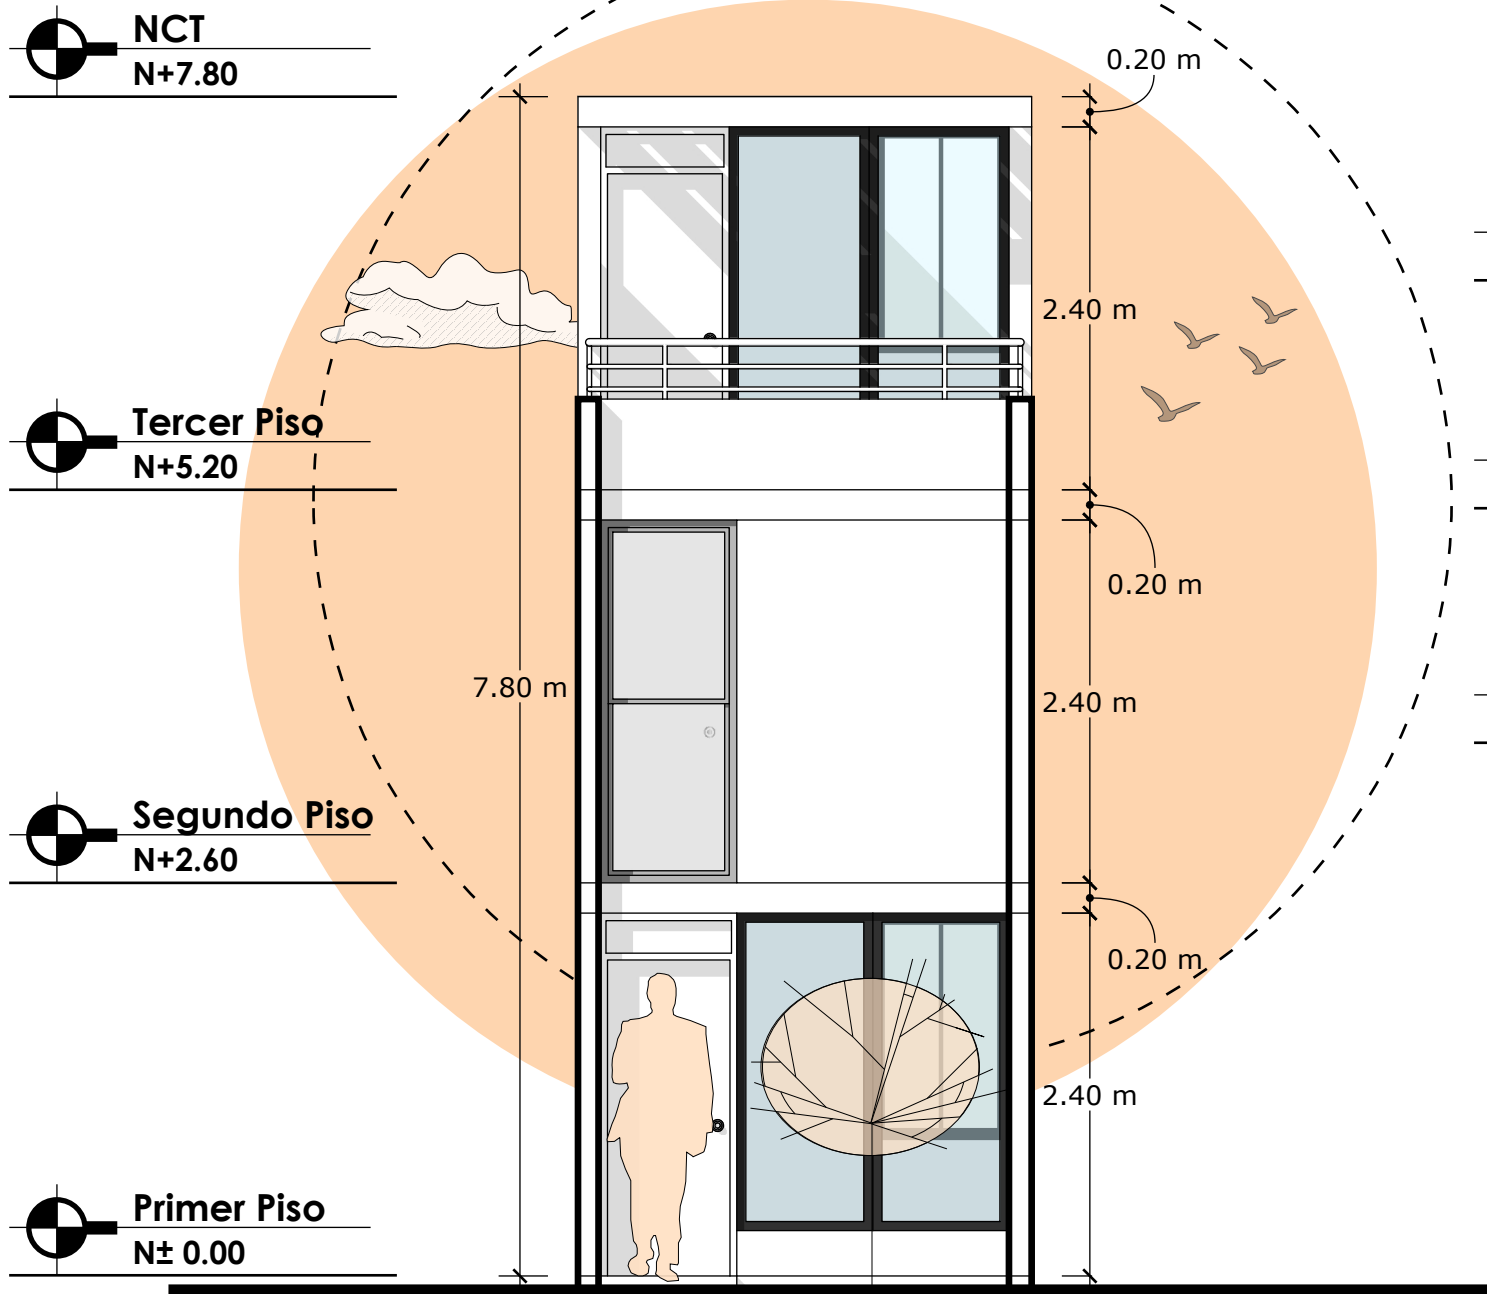


**A6** ELEVACIÓN PRINCIPAL - VIVIENDA PROTOTIPO

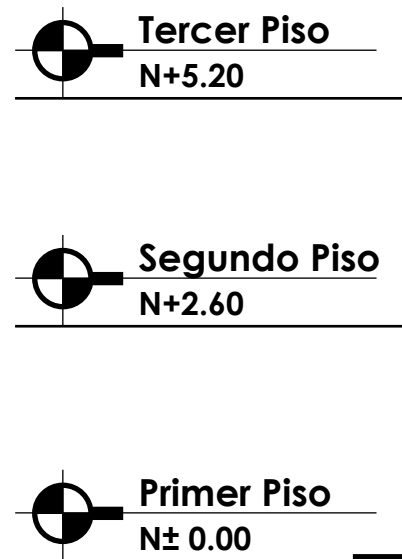

**A6** CORTE FUGADO 1 - 1

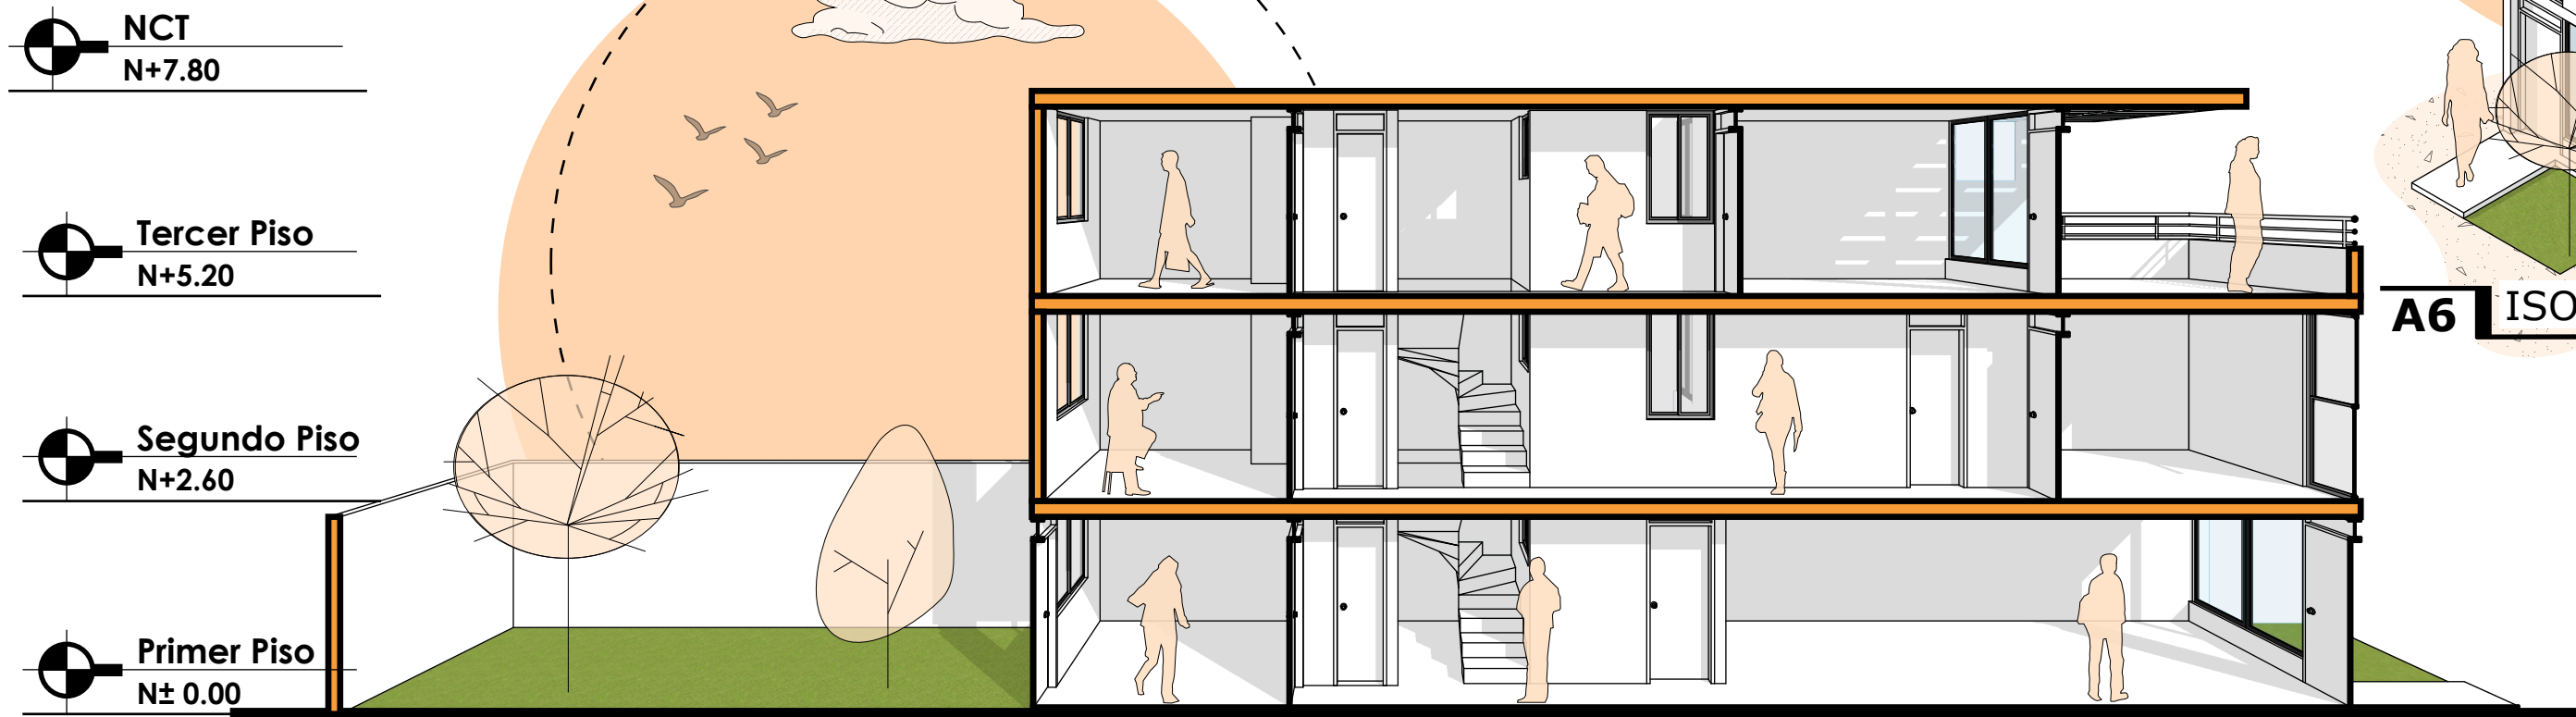

**A6** CORTE FUGADO 2 - 2

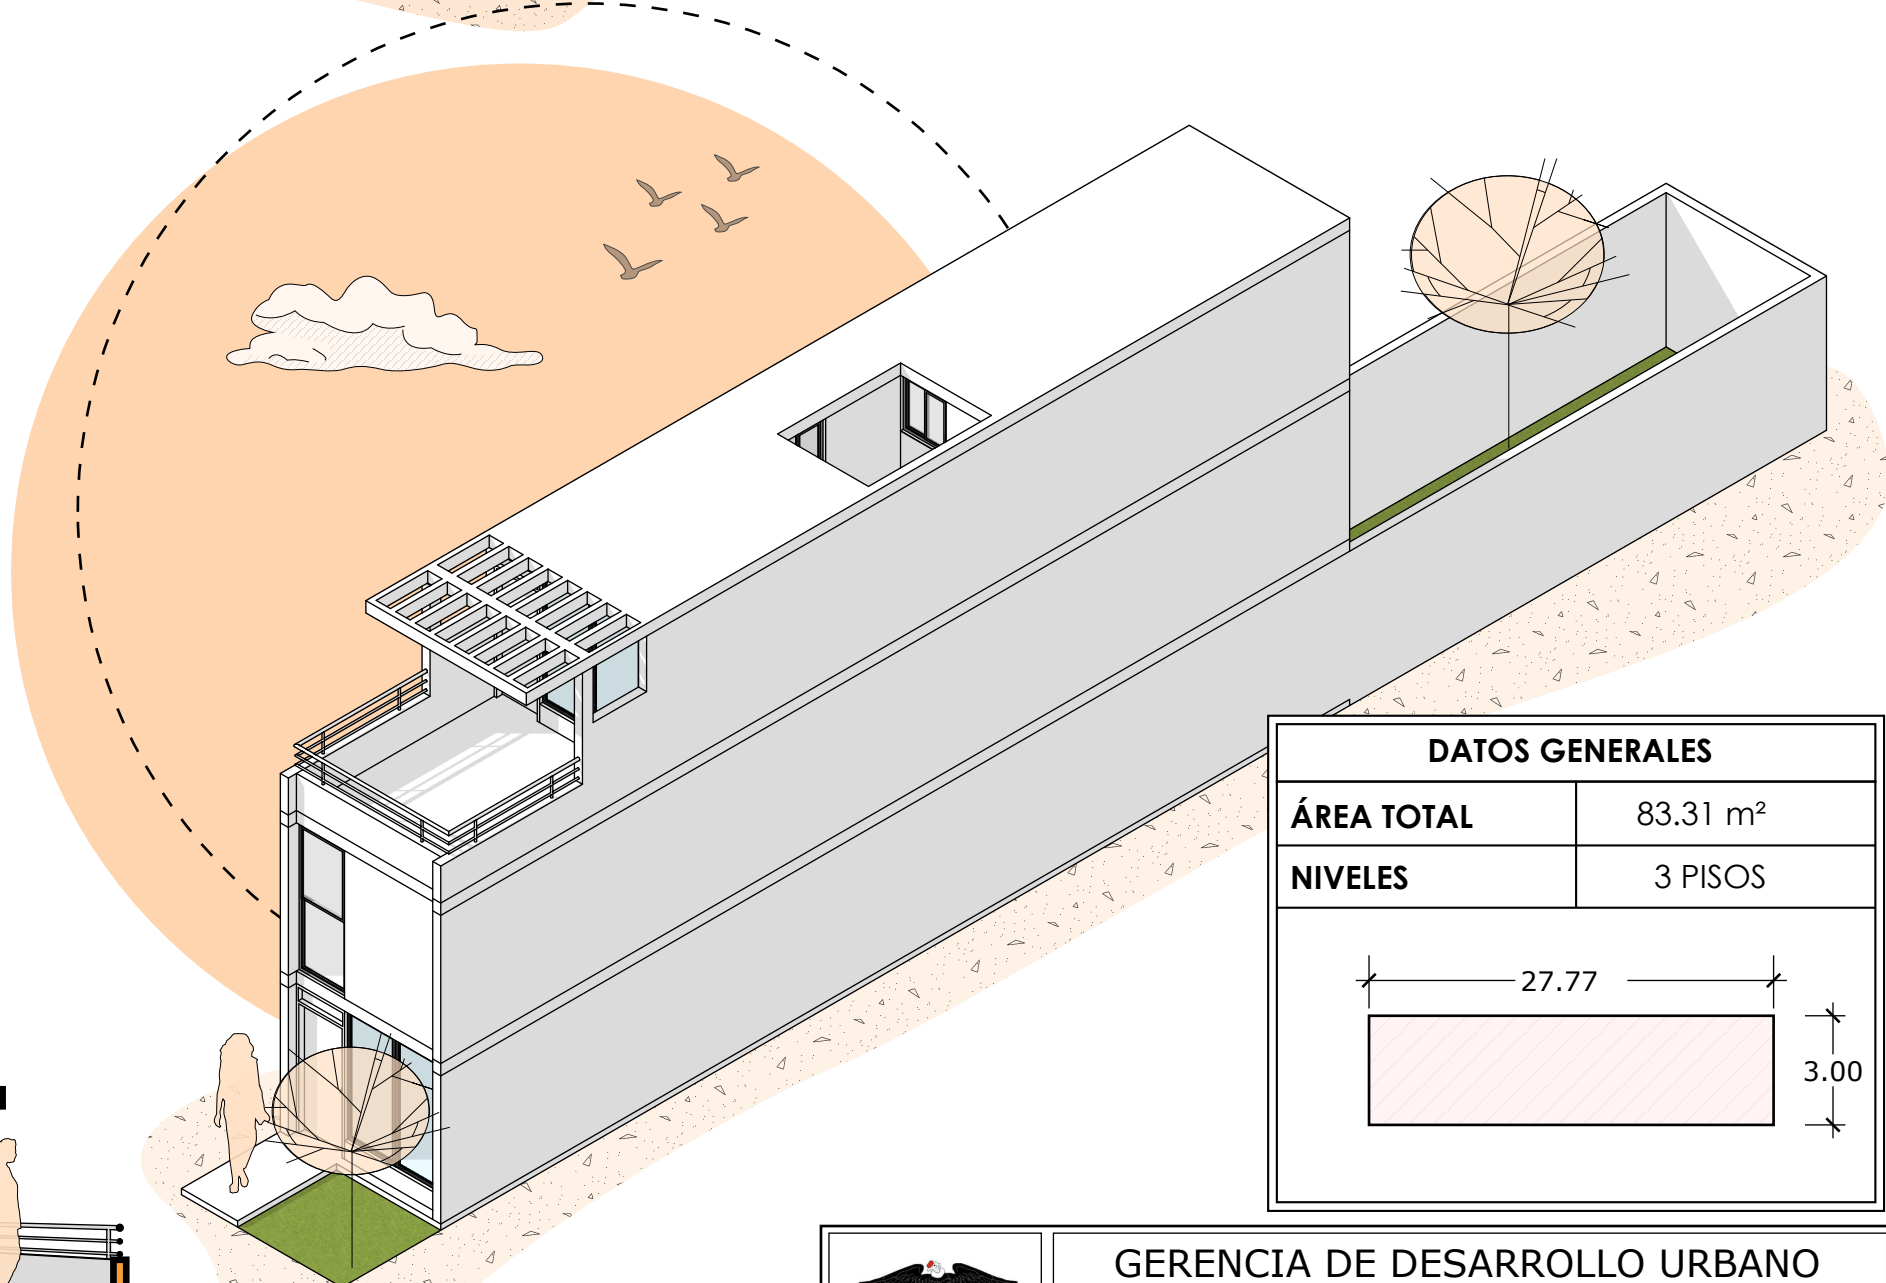


**A6** ISOMÉTRICO VIVIENDA


| DATOS GENERALES                                       |          |
|-------------------------------------------------------|----------|
| ÁREA TOTAL                                            | 83.31 m² |
| NIVELES                                               | 3 PISOS  |
| <div><div></div><div>27.77</div><div>3.00</div></div> |          |

|                                                                                       |                                                                               |                               |
|---------------------------------------------------------------------------------------|-------------------------------------------------------------------------------|-------------------------------|
|  | GERENCIA DE DESARROLLO URBANO<br>AMBIENTAL Y<br>ACONDICIONAMIENTO TERRITORIAL |                               |
|                                                                                       | <b>MPMN</b><br>MUNICIPALIDAD PROVINCIAL MARISCILA NIETO                       |                               |
|                                                                                       | ALCALDE                                                                       | : JHON LARRY COAYLA           |
|                                                                                       | GERENTE                                                                       | : ING. EDWIN ARIAS RAMOS      |
| SUBGERENTE                                                                            |                                                                               | : ARQ. PERCY GARCÍA CALIZAYA  |
| ELABORADO POR:                                                                        |                                                                               | ARQ. JEYSON J. CAHUANA FLORES |
| PLANO                                                                                 | : PROTOTIPO DE VIVIENDA                                                       | LAMINA:<br><b>A-06</b>        |
| TIPO: INDUSTRIAL - COSTA                                                              | FECHA: Junio 2023                                                             |                               |




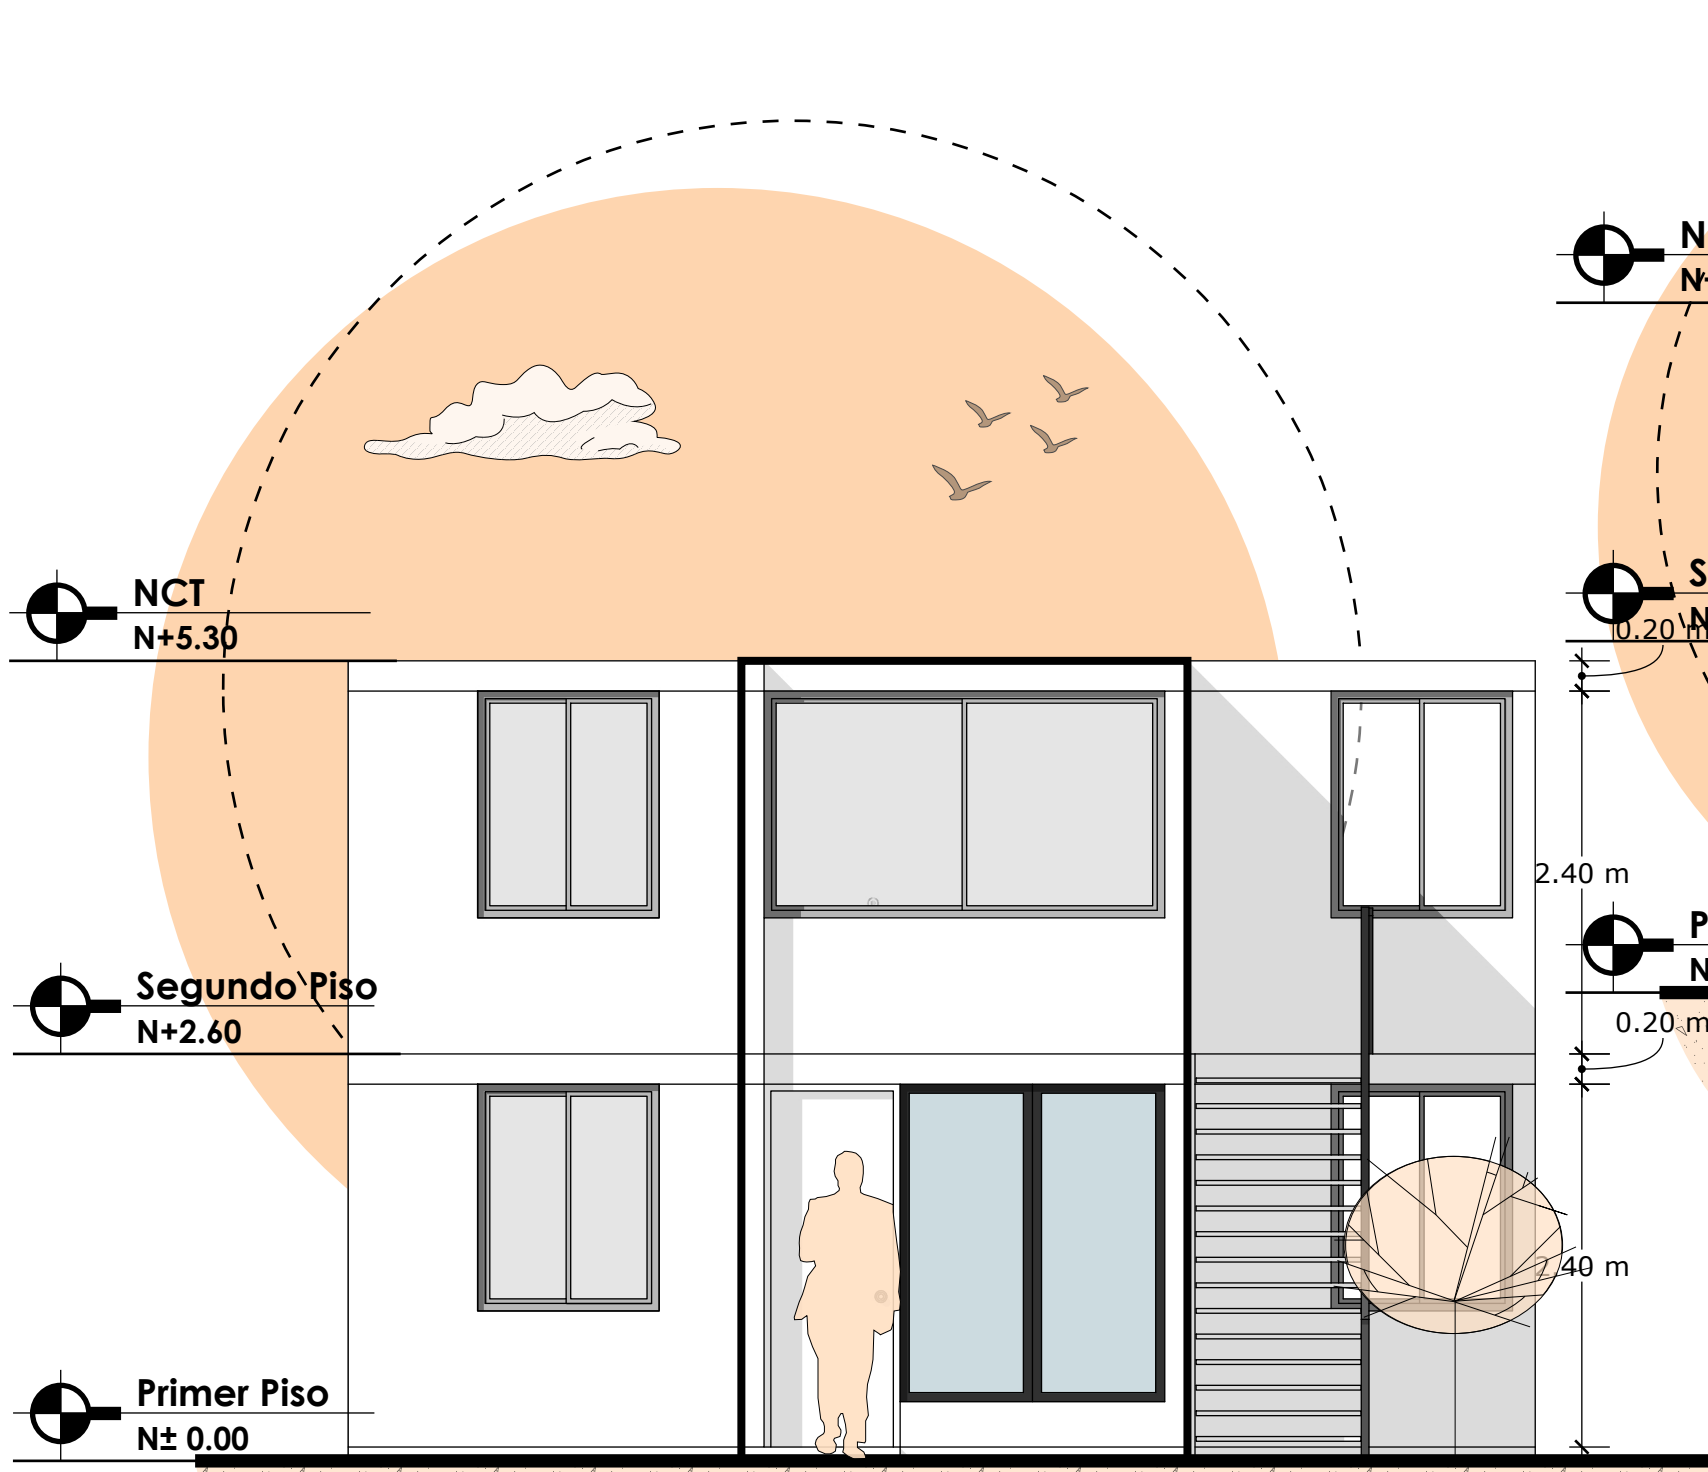


**A7** ELEVACIÓN PRINCIPAL - VIVIENDA PROTOTIPO

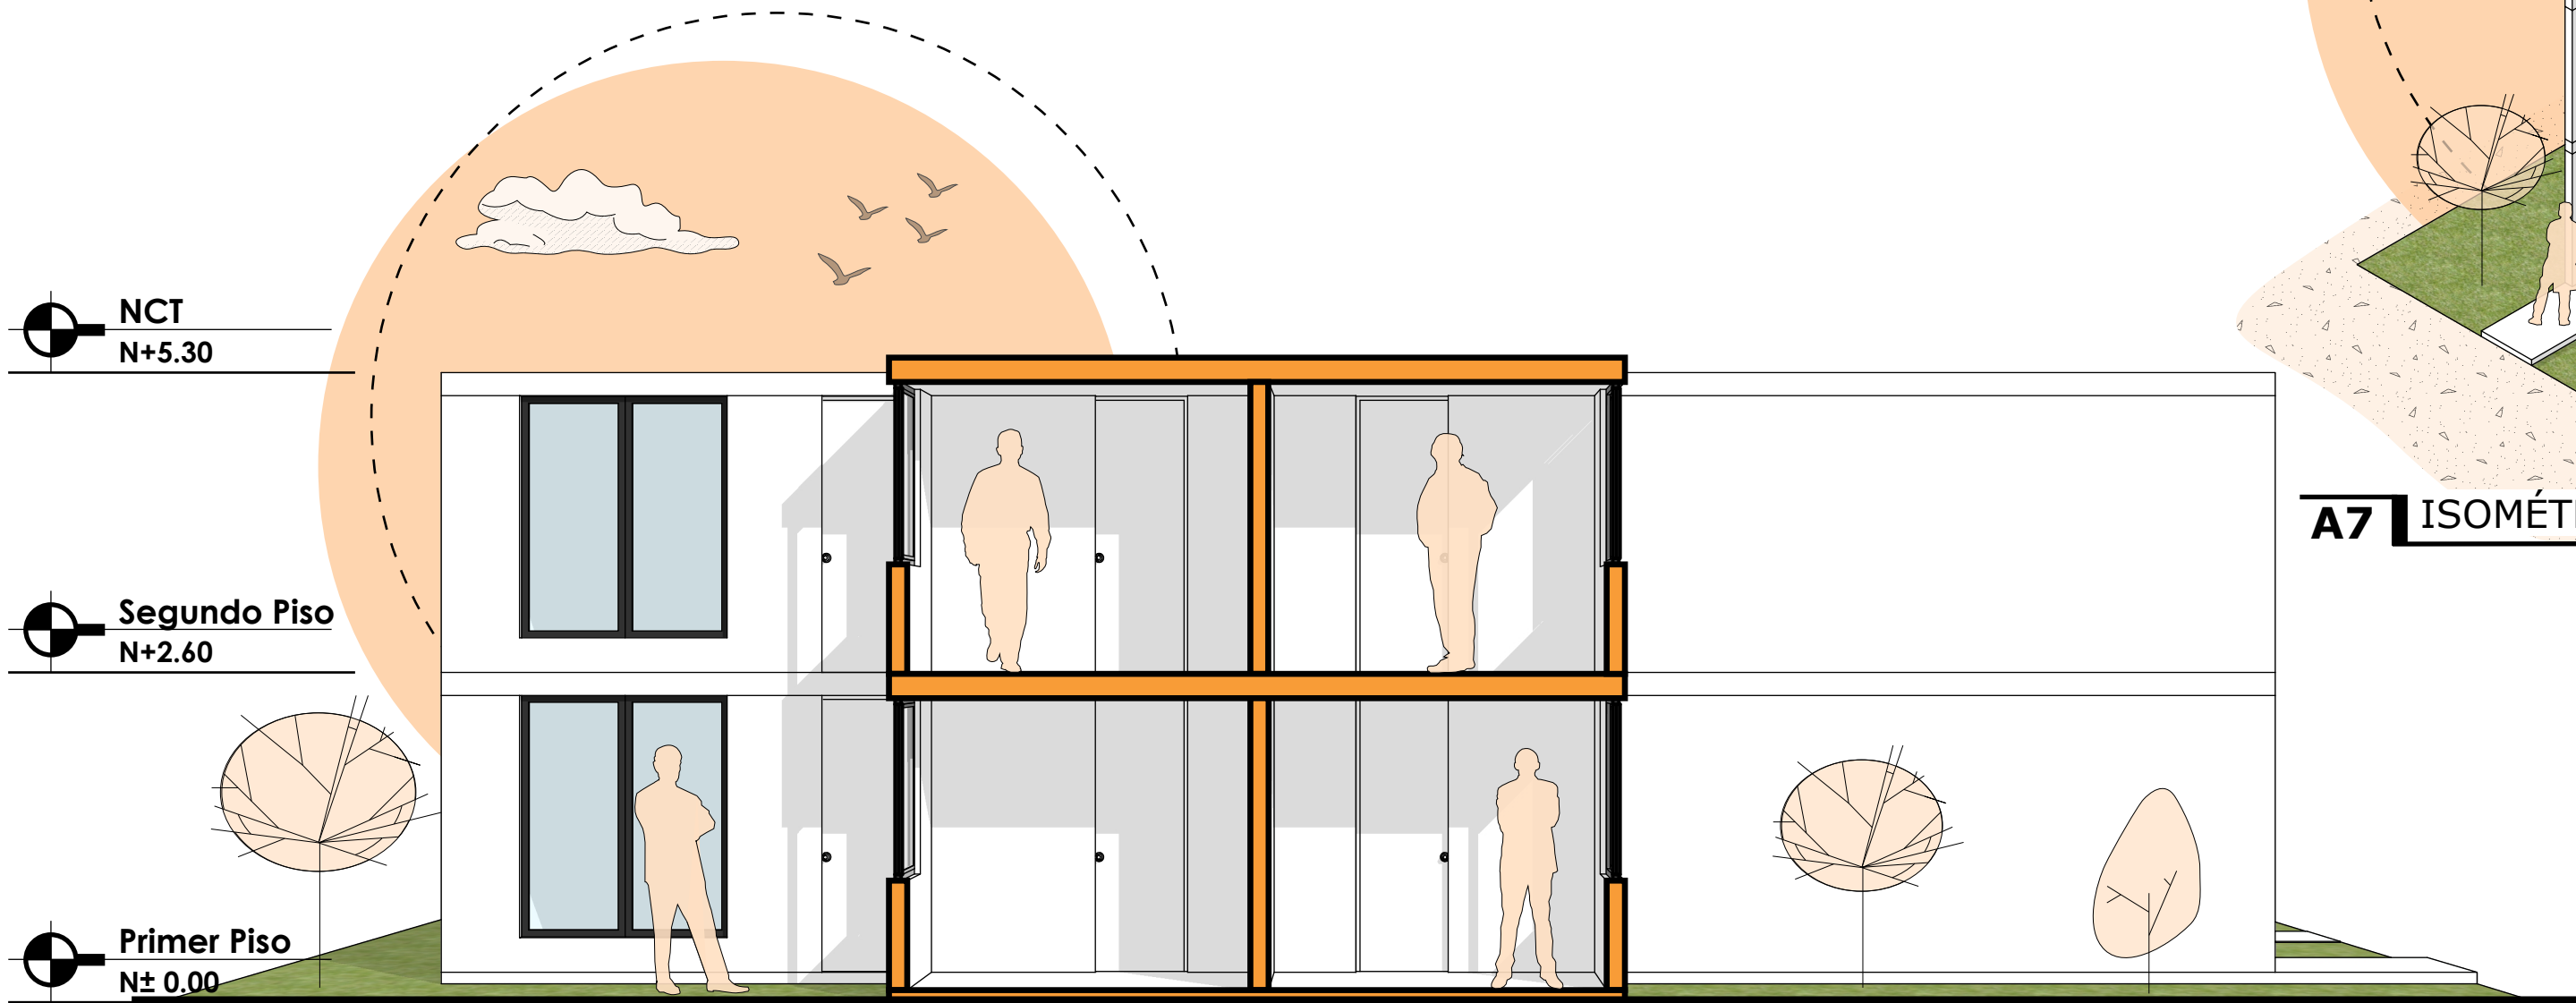


**A7** CORTE FUGADO 2 - 2

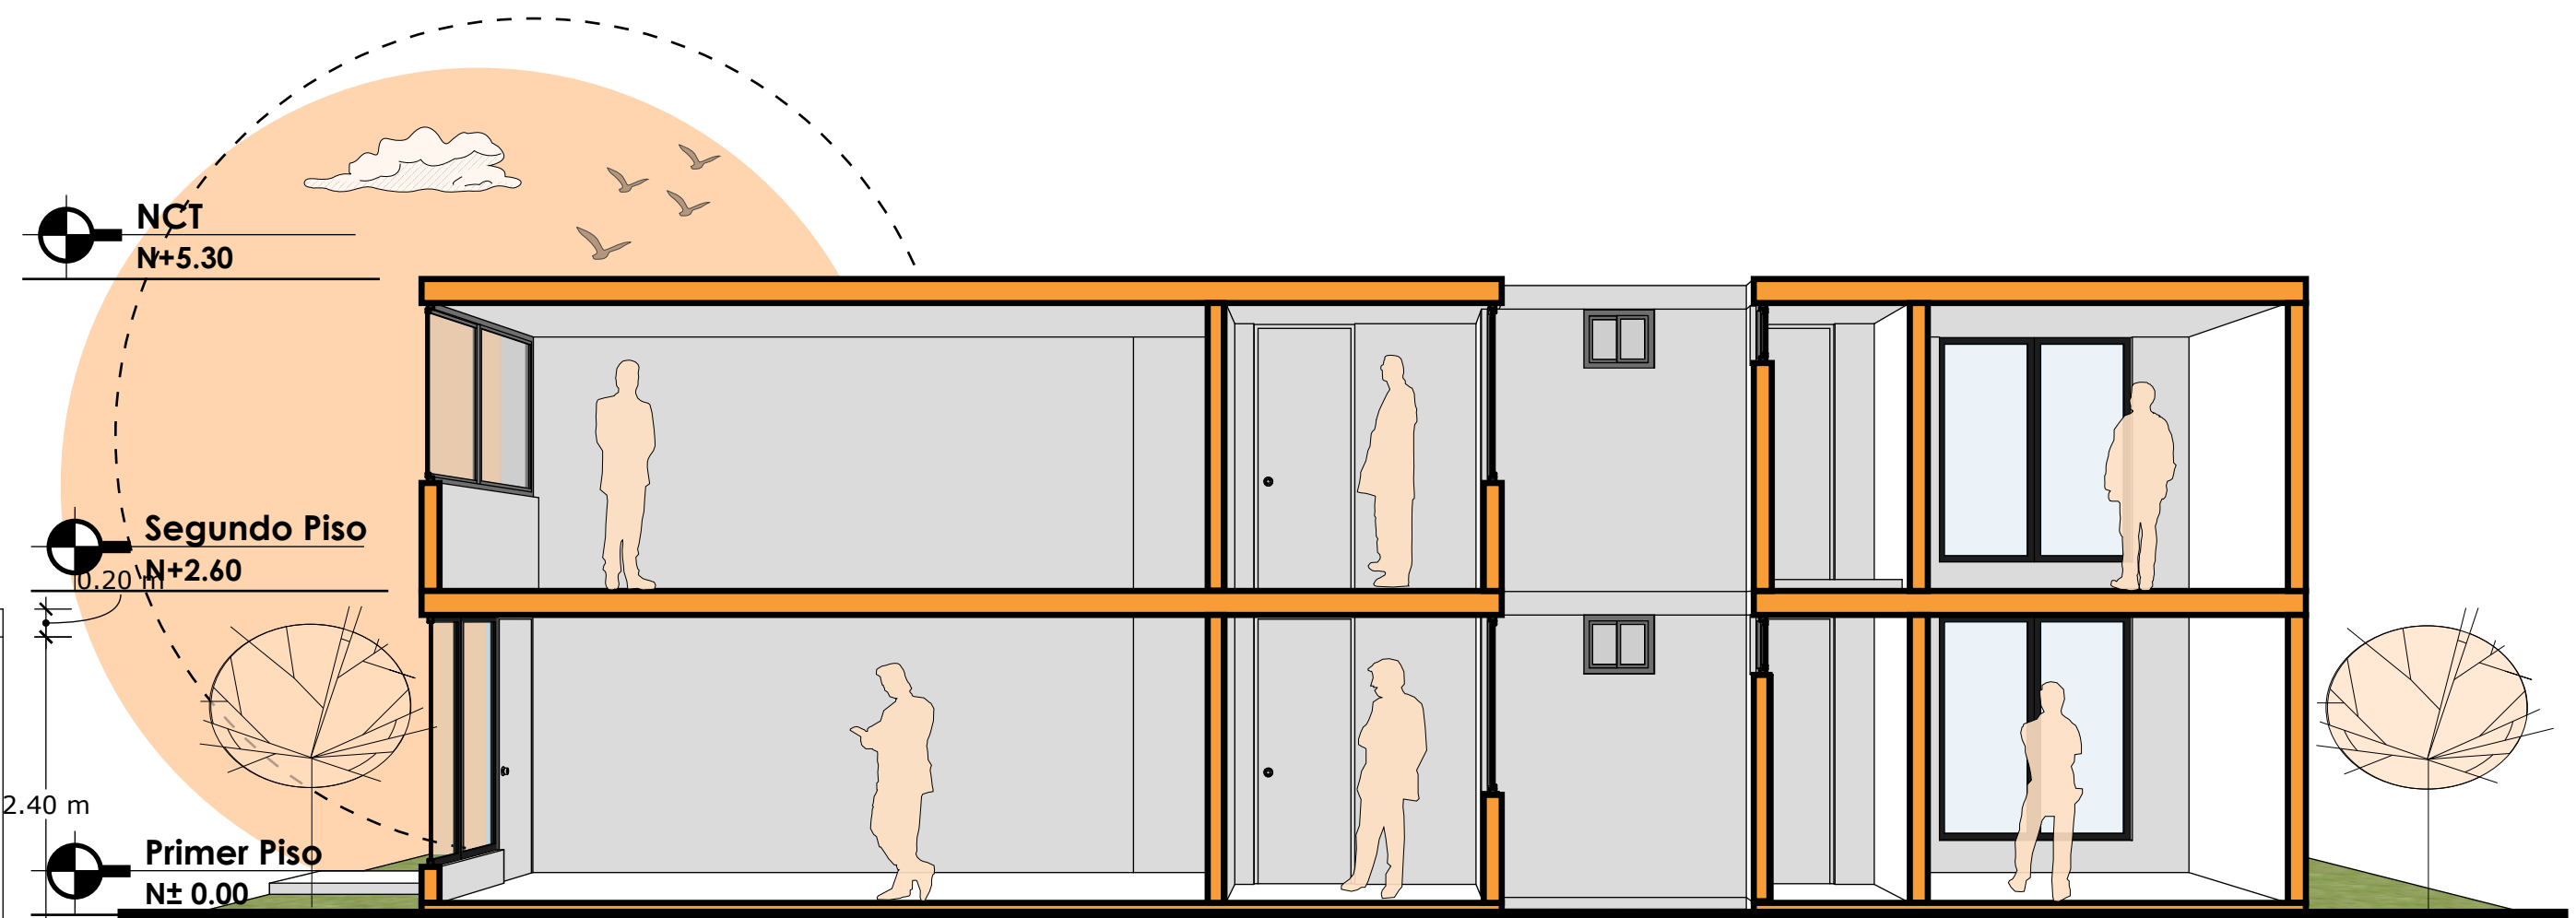

**A7** CORTE FUGADO 1 - 1

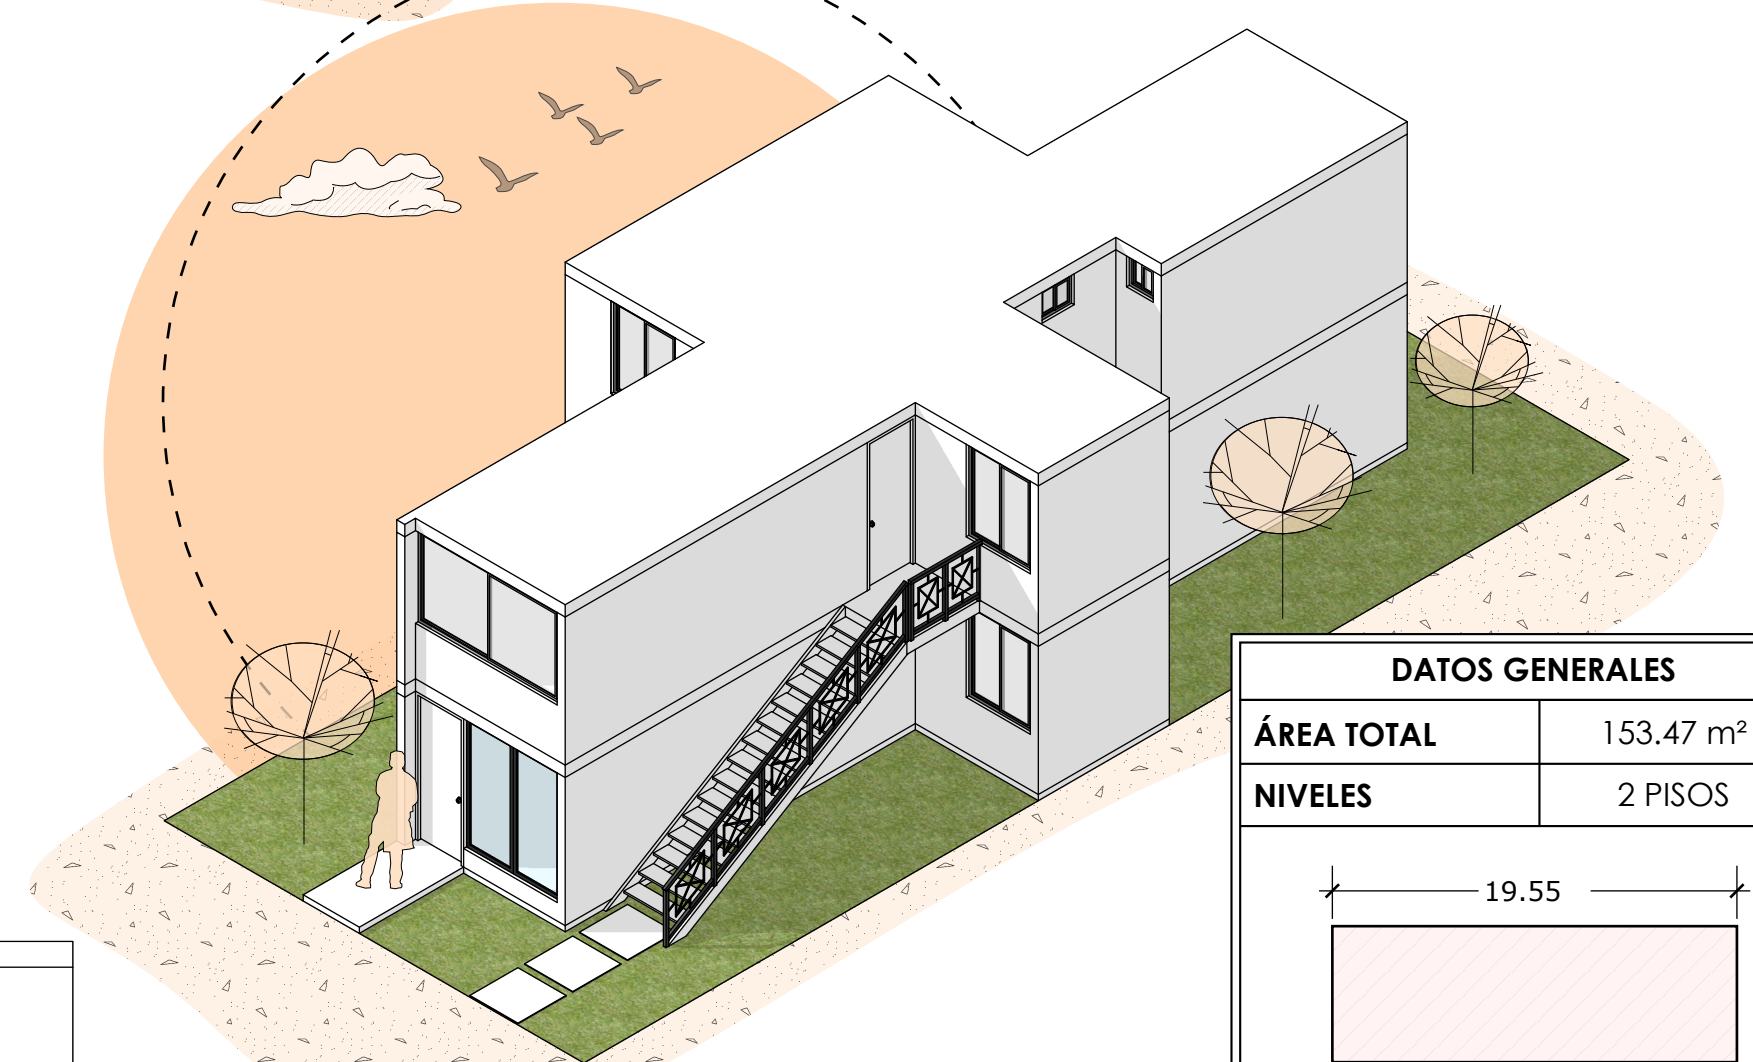


**A7** ISOMÉTRICO VIVIENDA

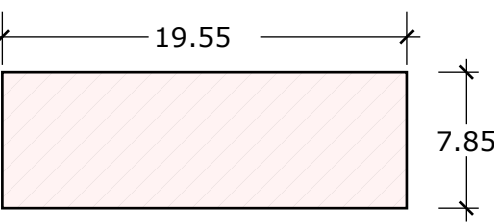
| DATOS GENERALES                                                                       |           |
|---------------------------------------------------------------------------------------|-----------|
| ÁREA TOTAL                                                                            | 153.47 m² |
| NIVELES                                                                               | 2 PISOS   |
|  |           |

|                                                                                       |                                                                               |                        |
|---------------------------------------------------------------------------------------|-------------------------------------------------------------------------------|------------------------|
|  | GERENCIA DE DESARROLLO URBANO<br>AMBIENTAL Y<br>ACONDICIONAMIENTO TERRITORIAL |                        |
|                                                                                       | <b>MPMN</b><br>MUNICIPALIDAD PROVINCIAL MARISCLA NIETO                        |                        |
| ALCALDE                                                                               | : JHON LARRY COAYLA                                                           |                        |
| GERENTE                                                                               | : ING. EDWIN ARIAS RAMOS                                                      |                        |
| SUBGERENTE                                                                            | : ARQ. PERCY GARCÍA CALIZAYA                                                  |                        |
| ELABORADO POR:                                                                        | ARQ. JEYSON J. CAHUANA FLORES                                                 |                        |
| PLANO                                                                                 | : PROTOTIPO DE VIVIENDA                                                       | LAMINA:<br><b>A-07</b> |
| TIPO: INDUSTRIAL - COSTA                                                              | FECHA: Junio 2023                                                             |                        |




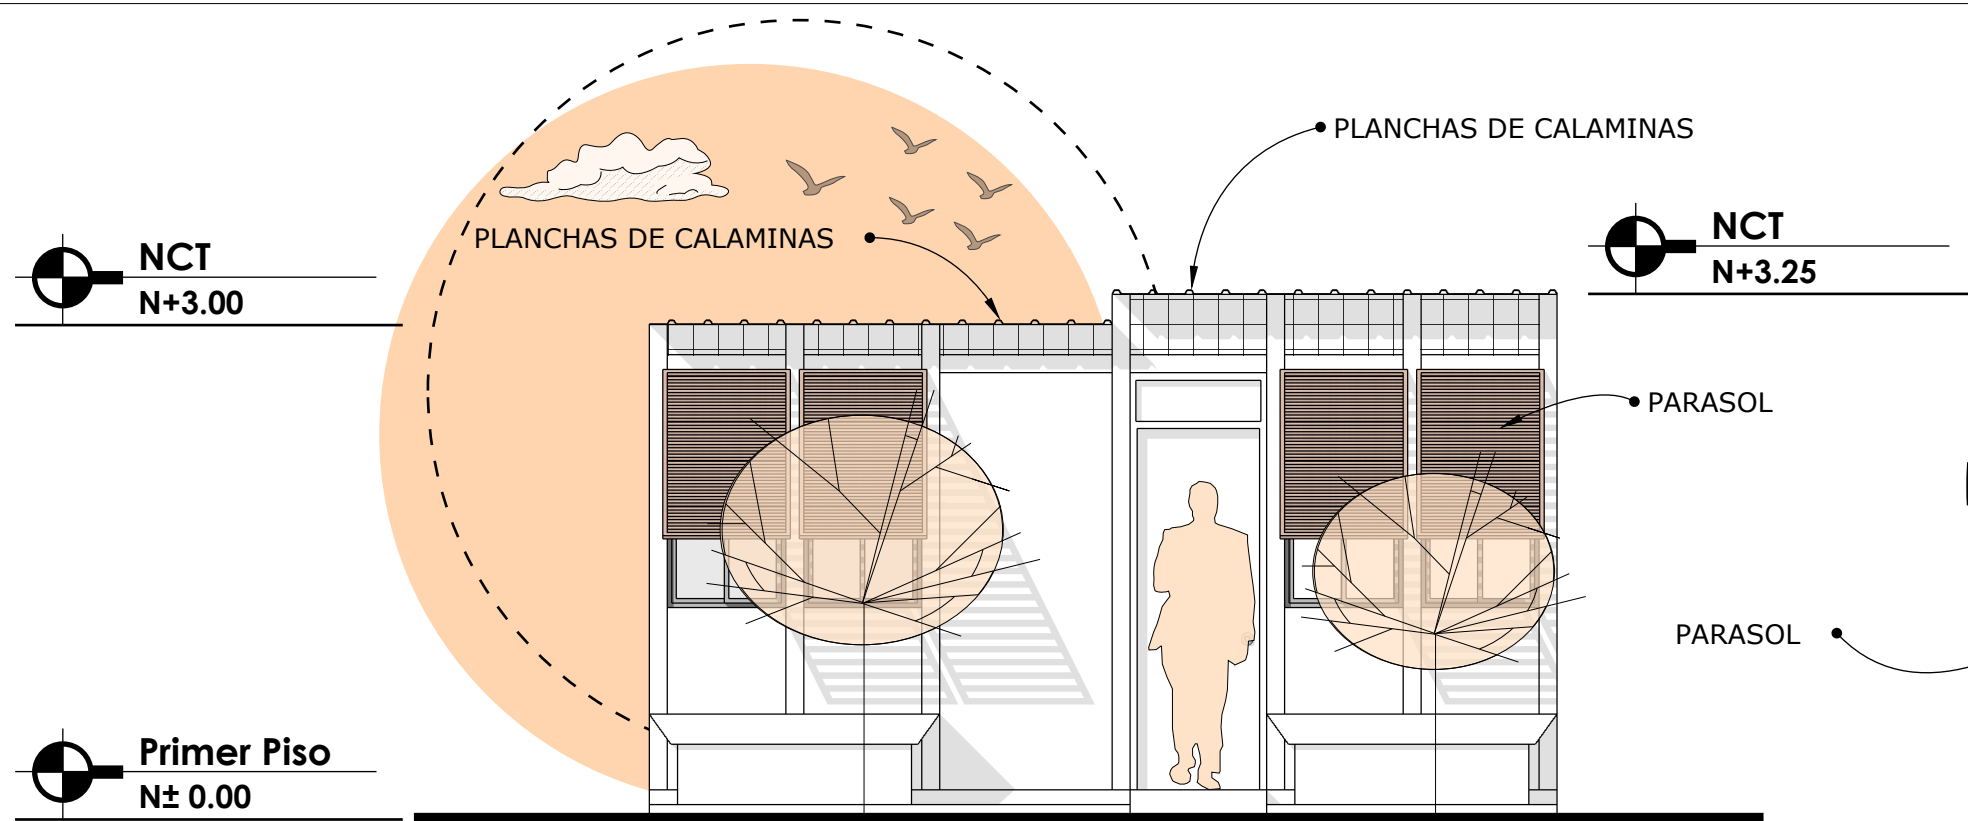


**A8** ELEVACIÓN PRINCIPAL - VIVIENDA PROTOTIPO

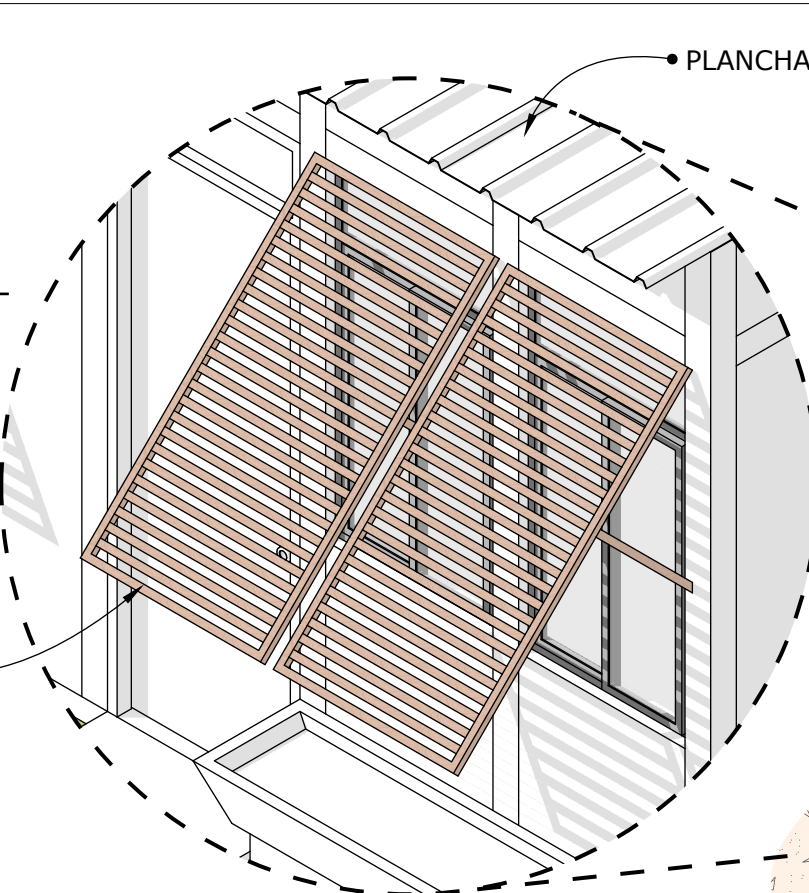


**A8** DETALLE 1

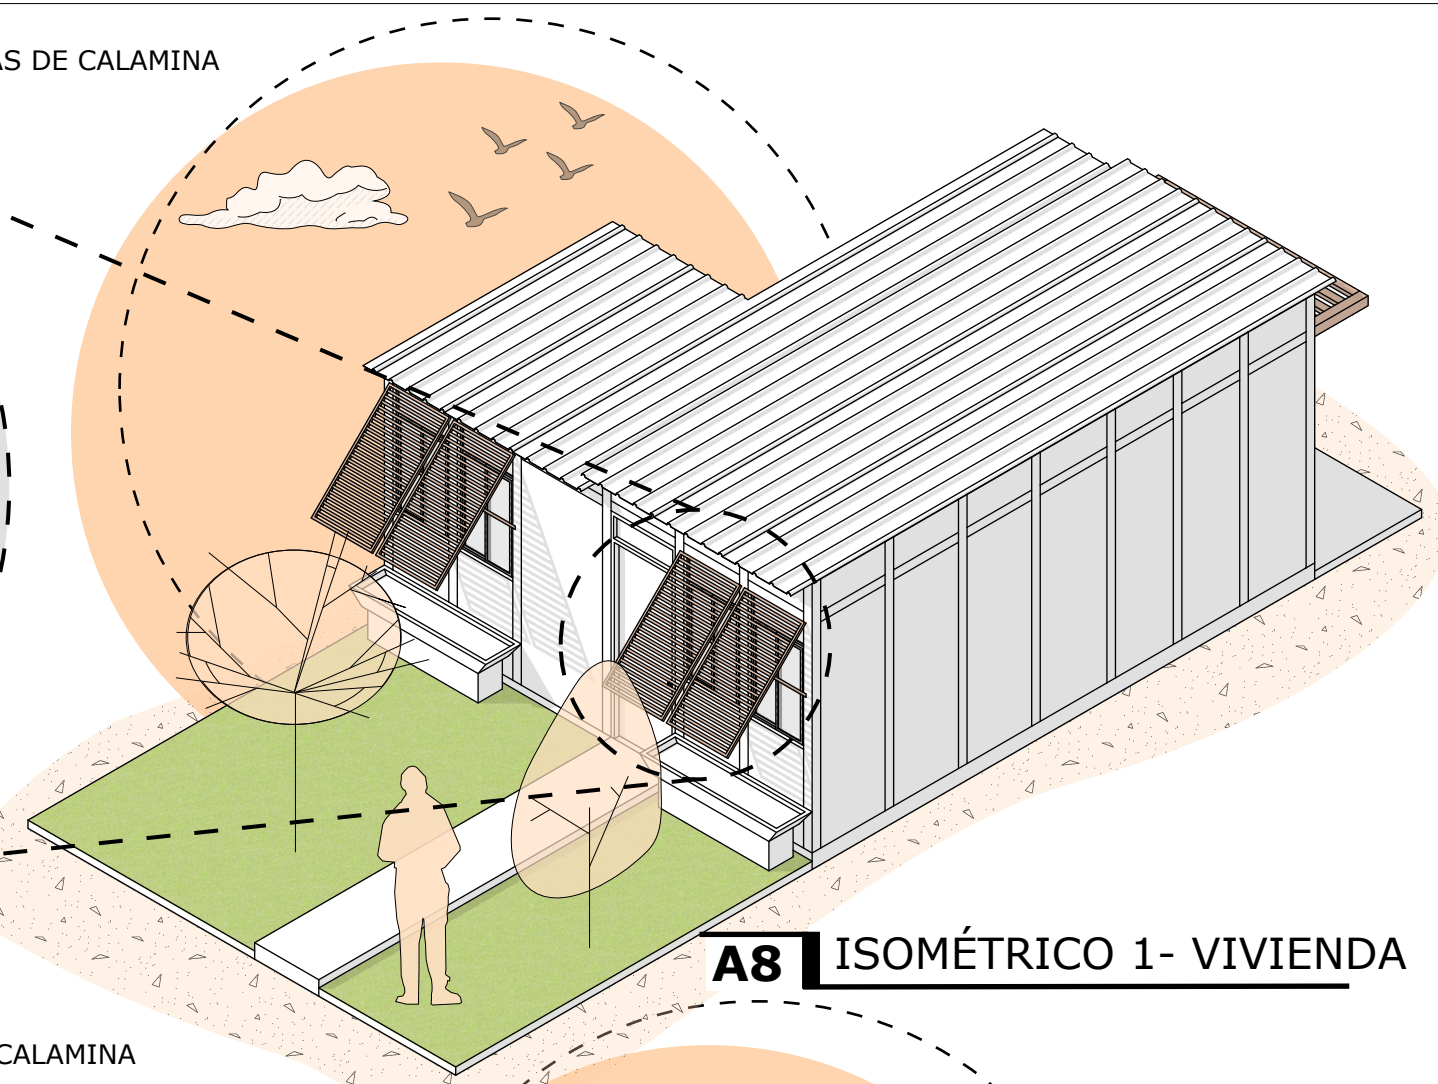


**A8** ISOMÉTRICO 1- VIVIENDA

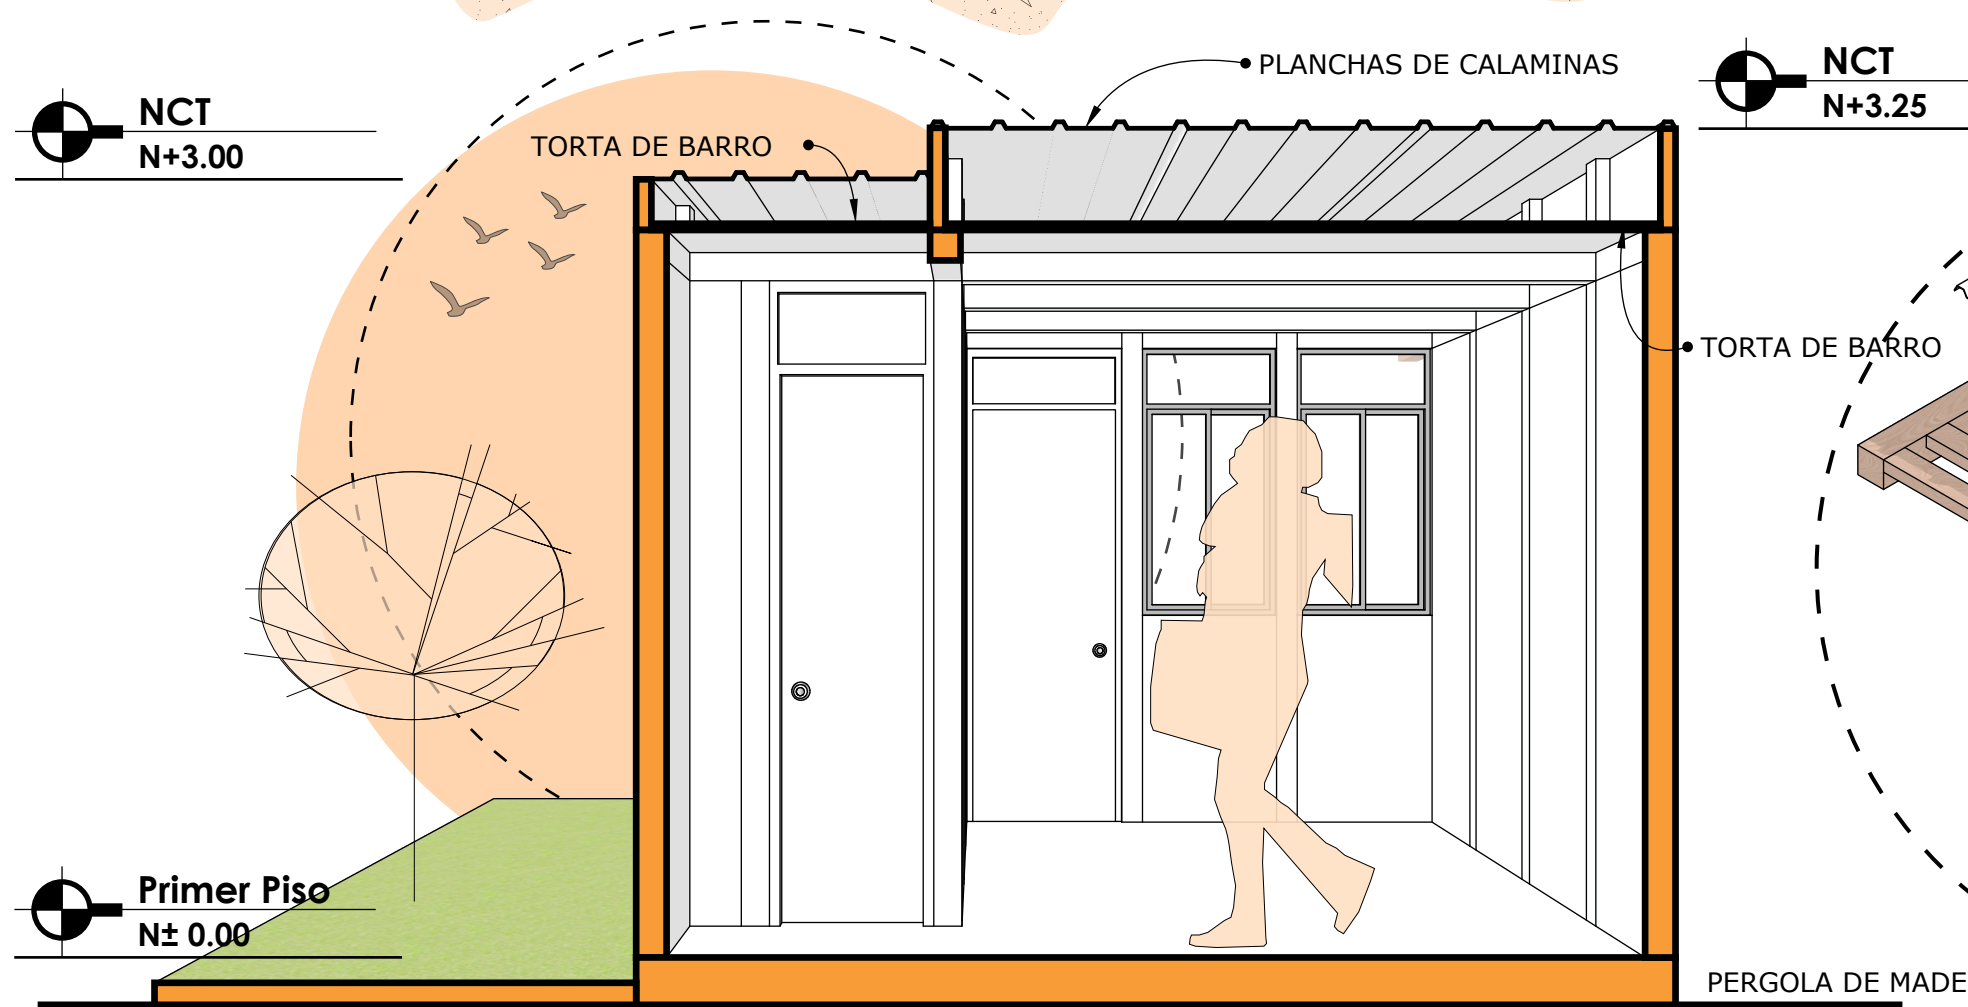


**A8** CORTE FUGADO 1 - 1

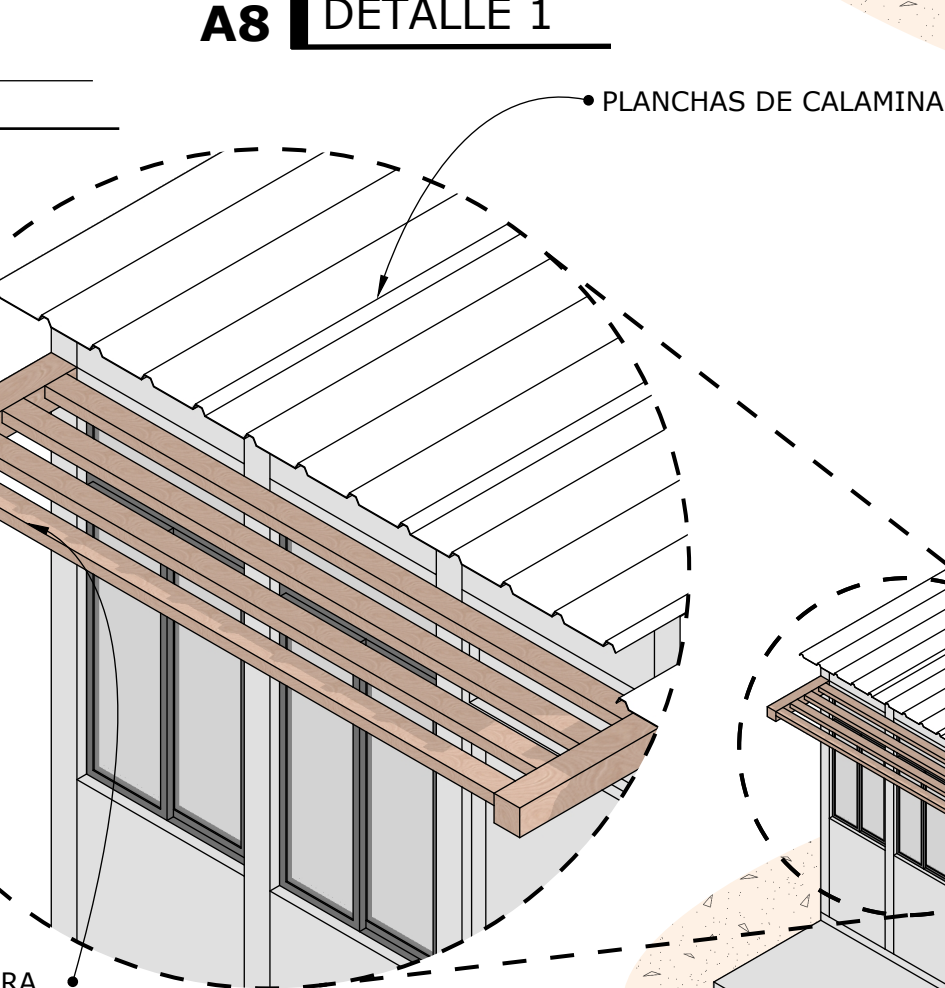


**A8** DETALLE 2

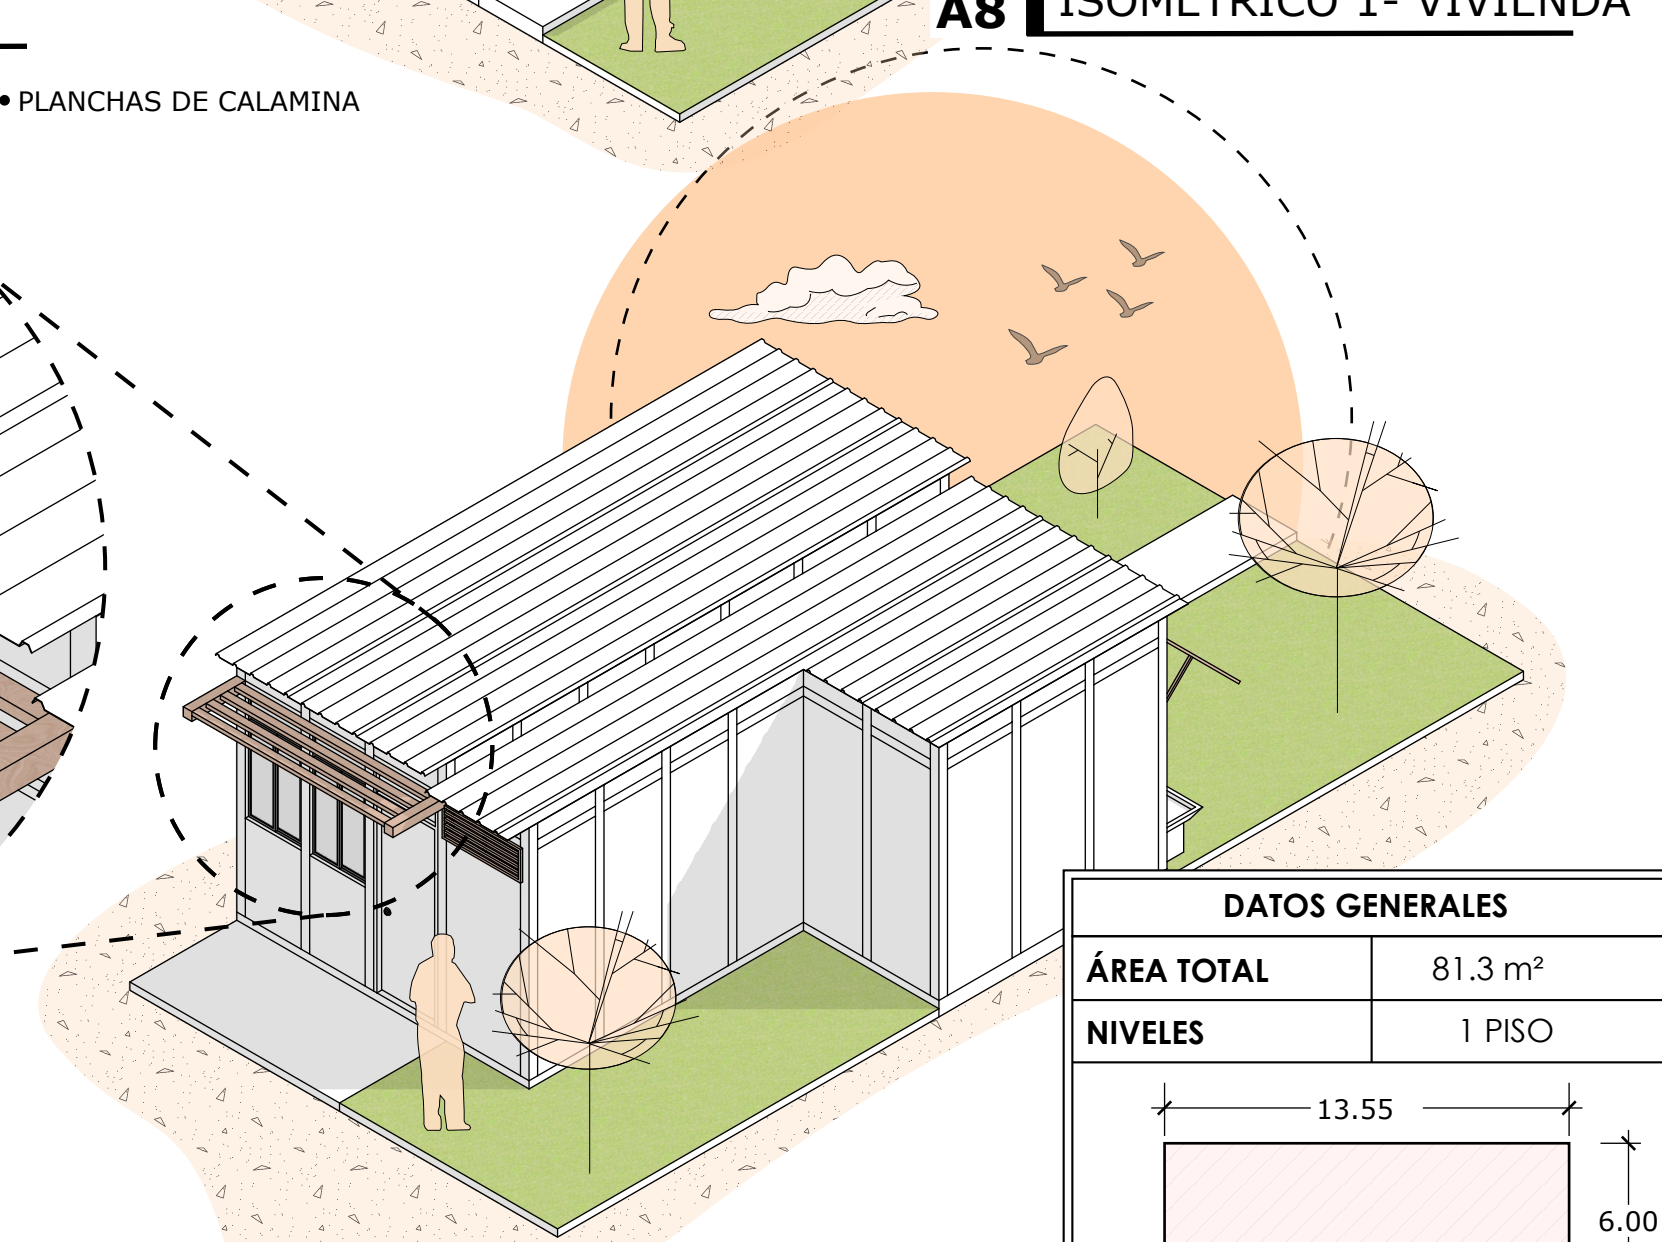

**A8** ISOMÉTRICO 2 - VIVIENDA

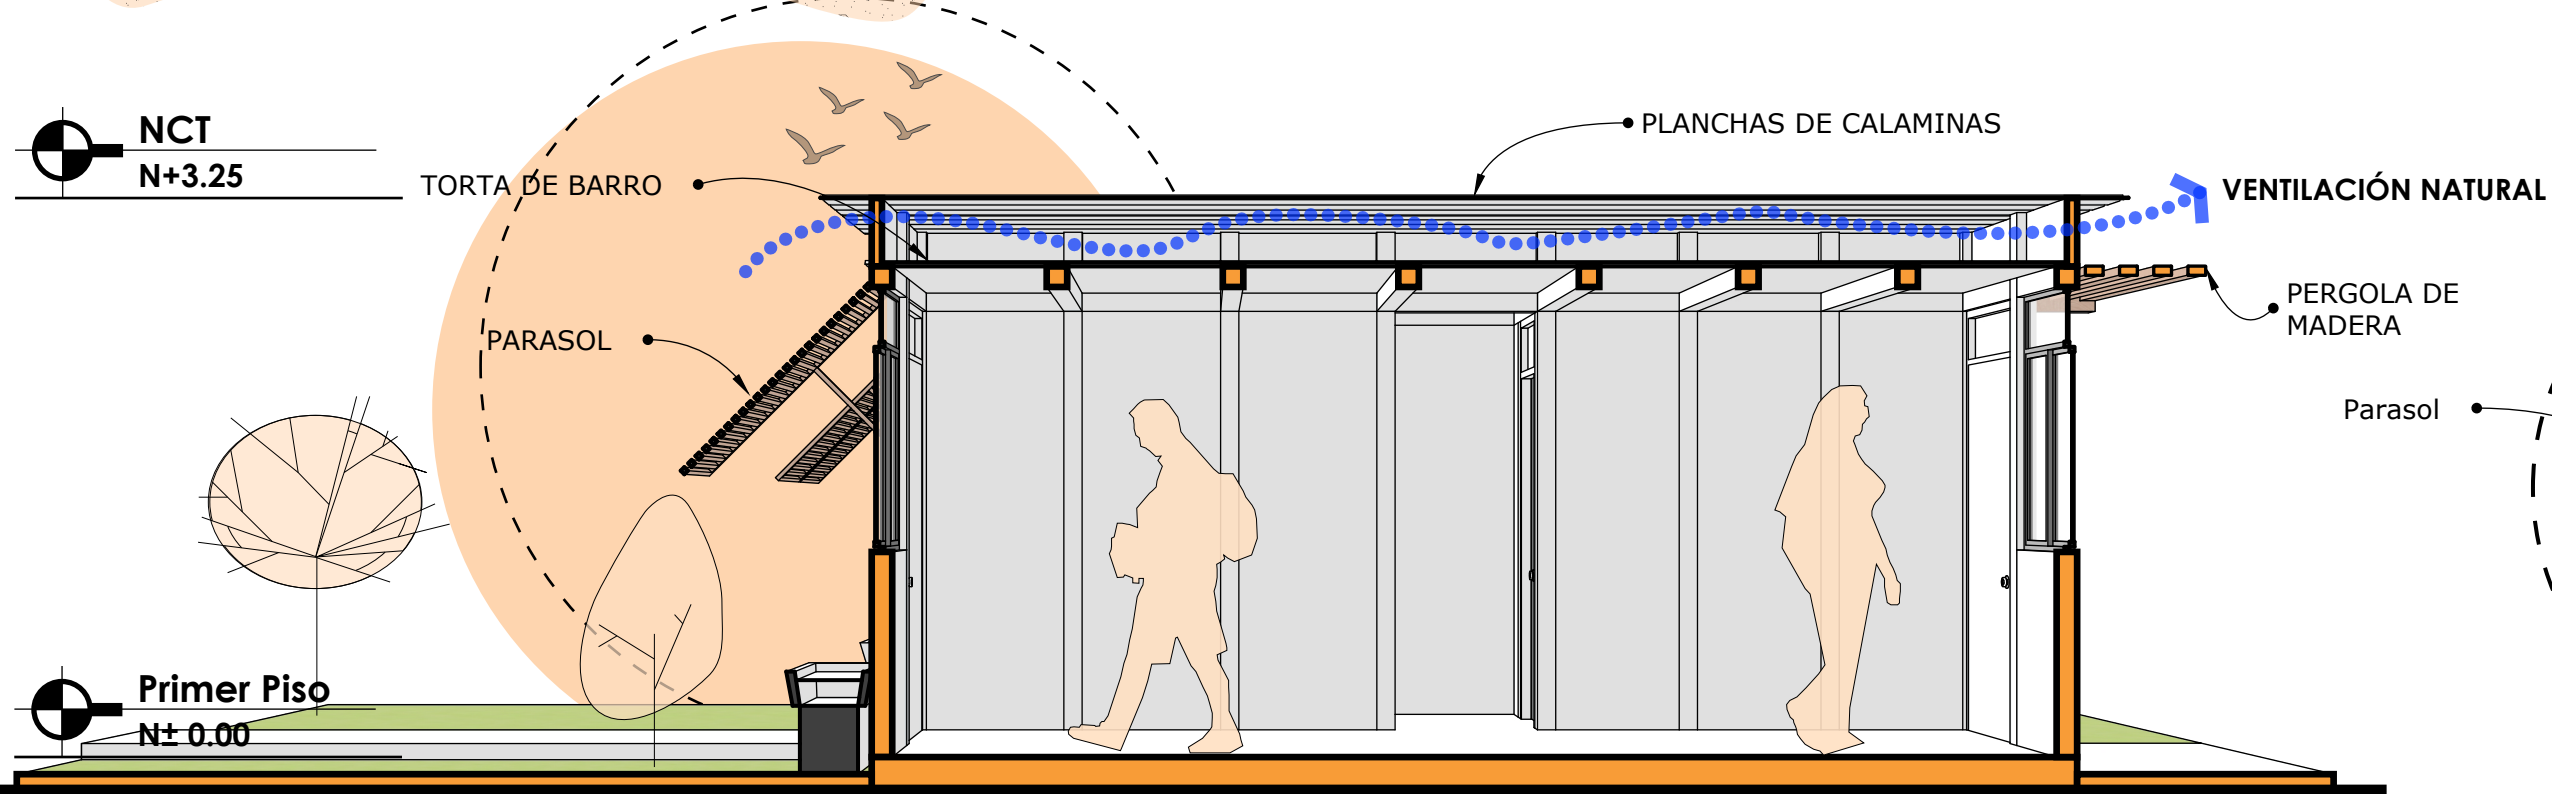


**A8** CORTE FUGADO 2 - 2

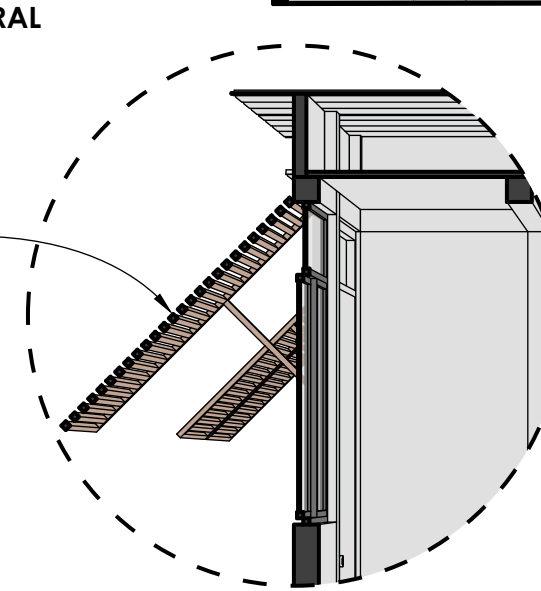

**A8** DETALLE 3

| DATOS GENERALES |         |
|-----------------|---------|
| ÁREA TOTAL      | 81.3 m² |
| NIVELES         | 1 PISO  |
|                 |         |

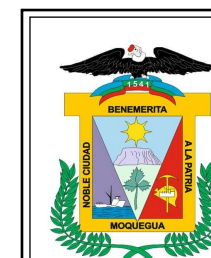

GERENCIA DE DESARROLLO URBANO  
AMBIENTAL Y  
ACONDICIONAMIENTO TERRITORIAL

**MPMN**

MUNICIPALIDAD PROVINCIAL MARISCLO NIETO

ALCALDE : JHON LARRY COAYLA

GERENTE : ING. EDWIN ARIAS RAMOS

SUBGERENTE : ARQ. PERCY GARCÍA CALIZAYA

ELABORADO POR: ARQ. JEYSON J. CAHUANA FLORES


PLANO : PROTOTIPO DE VIVIENDA

TIPO: TRADICIONAL-COSTA FECHA: Junio 2023


LAMINA:

**A-08**




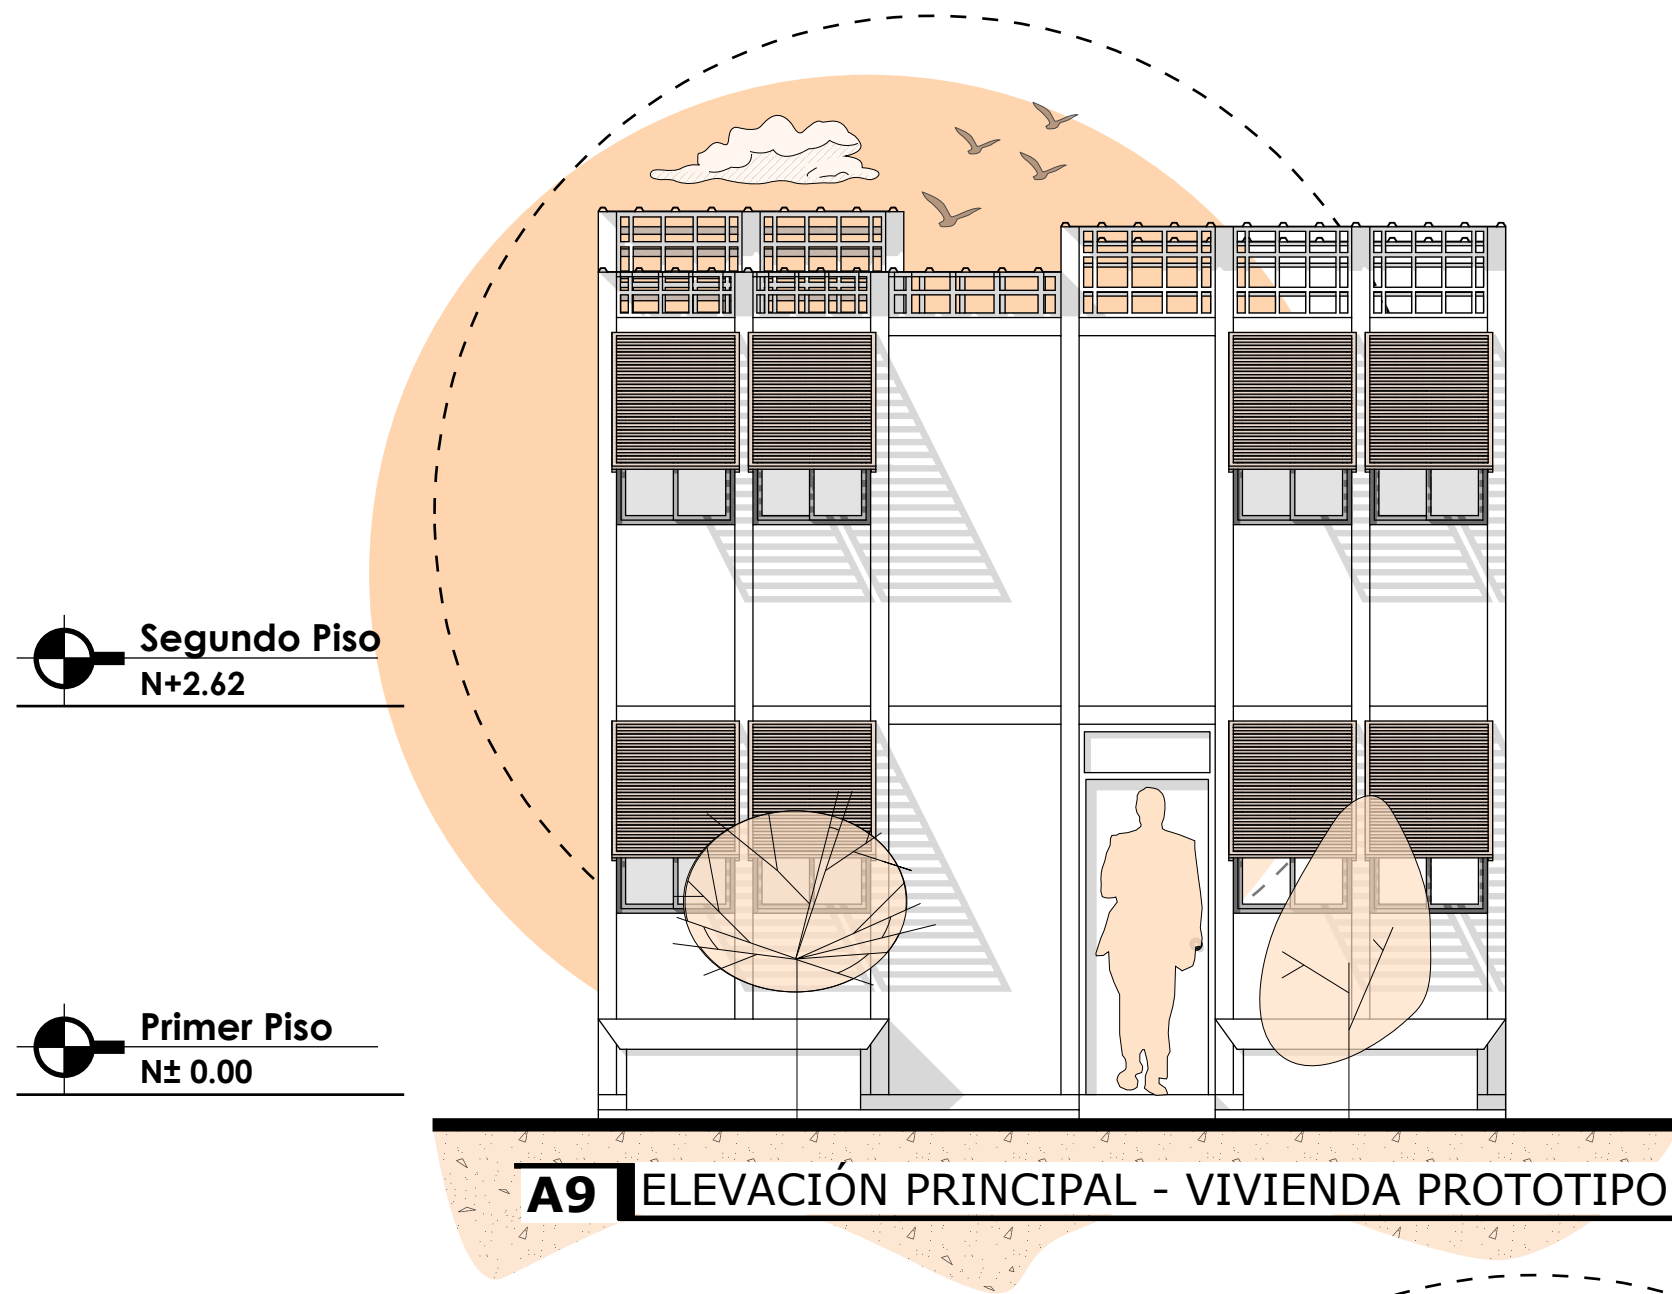


A9 ELEVACIÓN PRINCIPAL - VIVIENDA PROTOTIPO

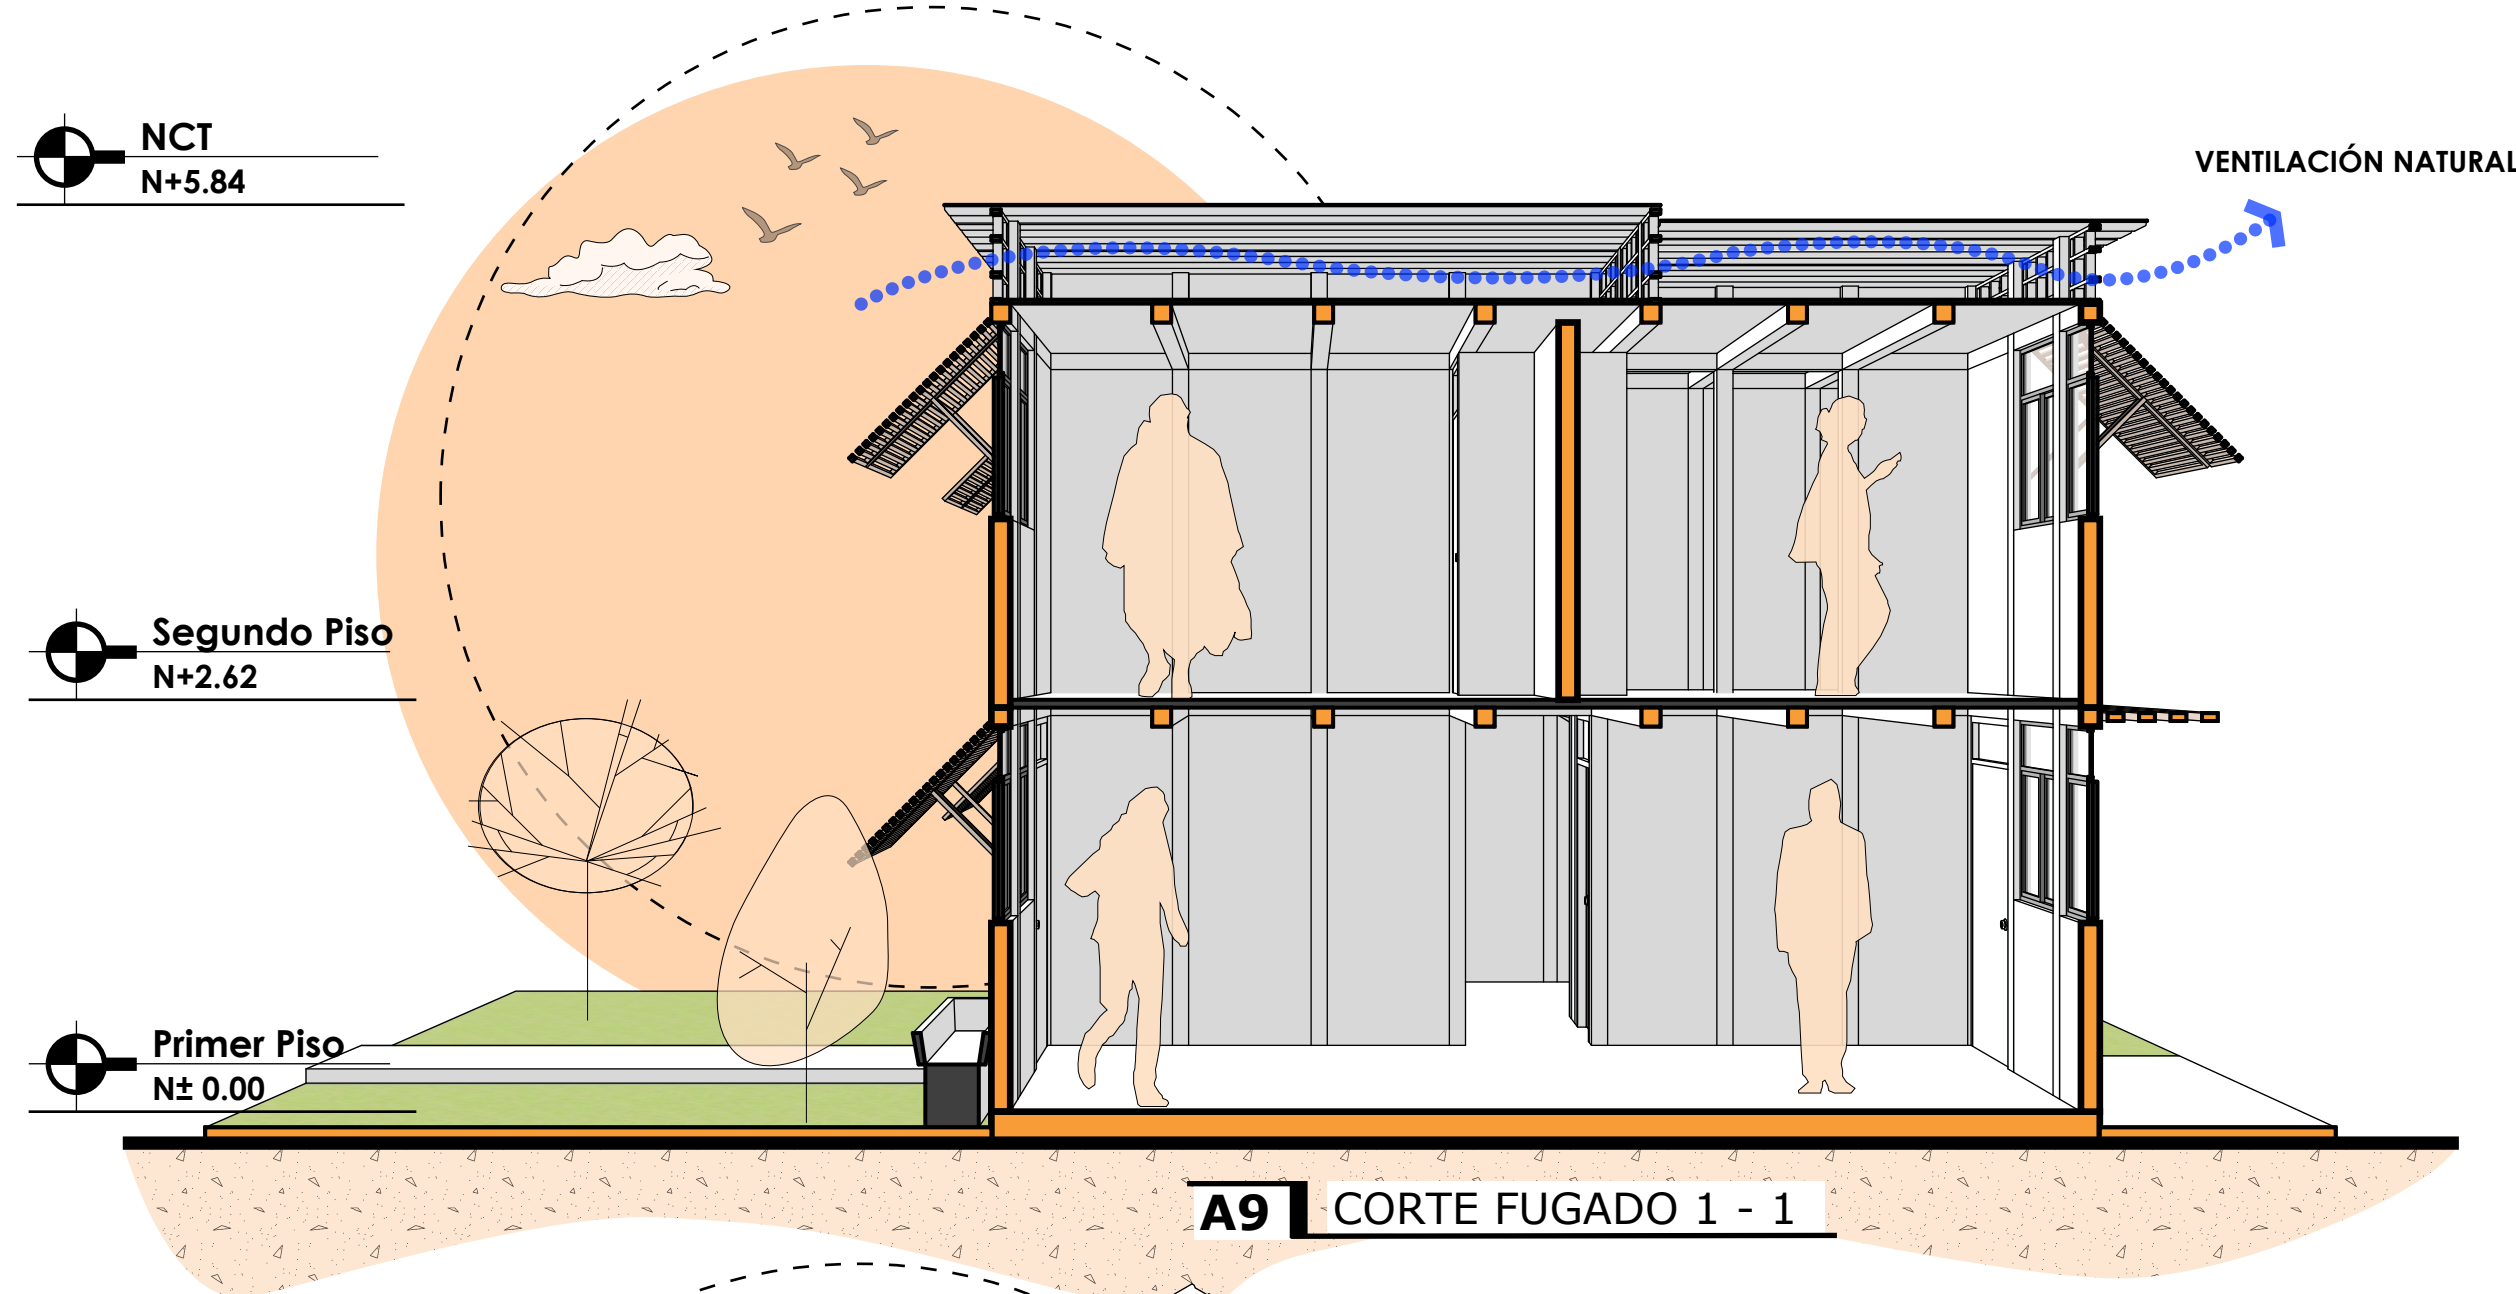


A9 CORTE FUGADO 1 - 1

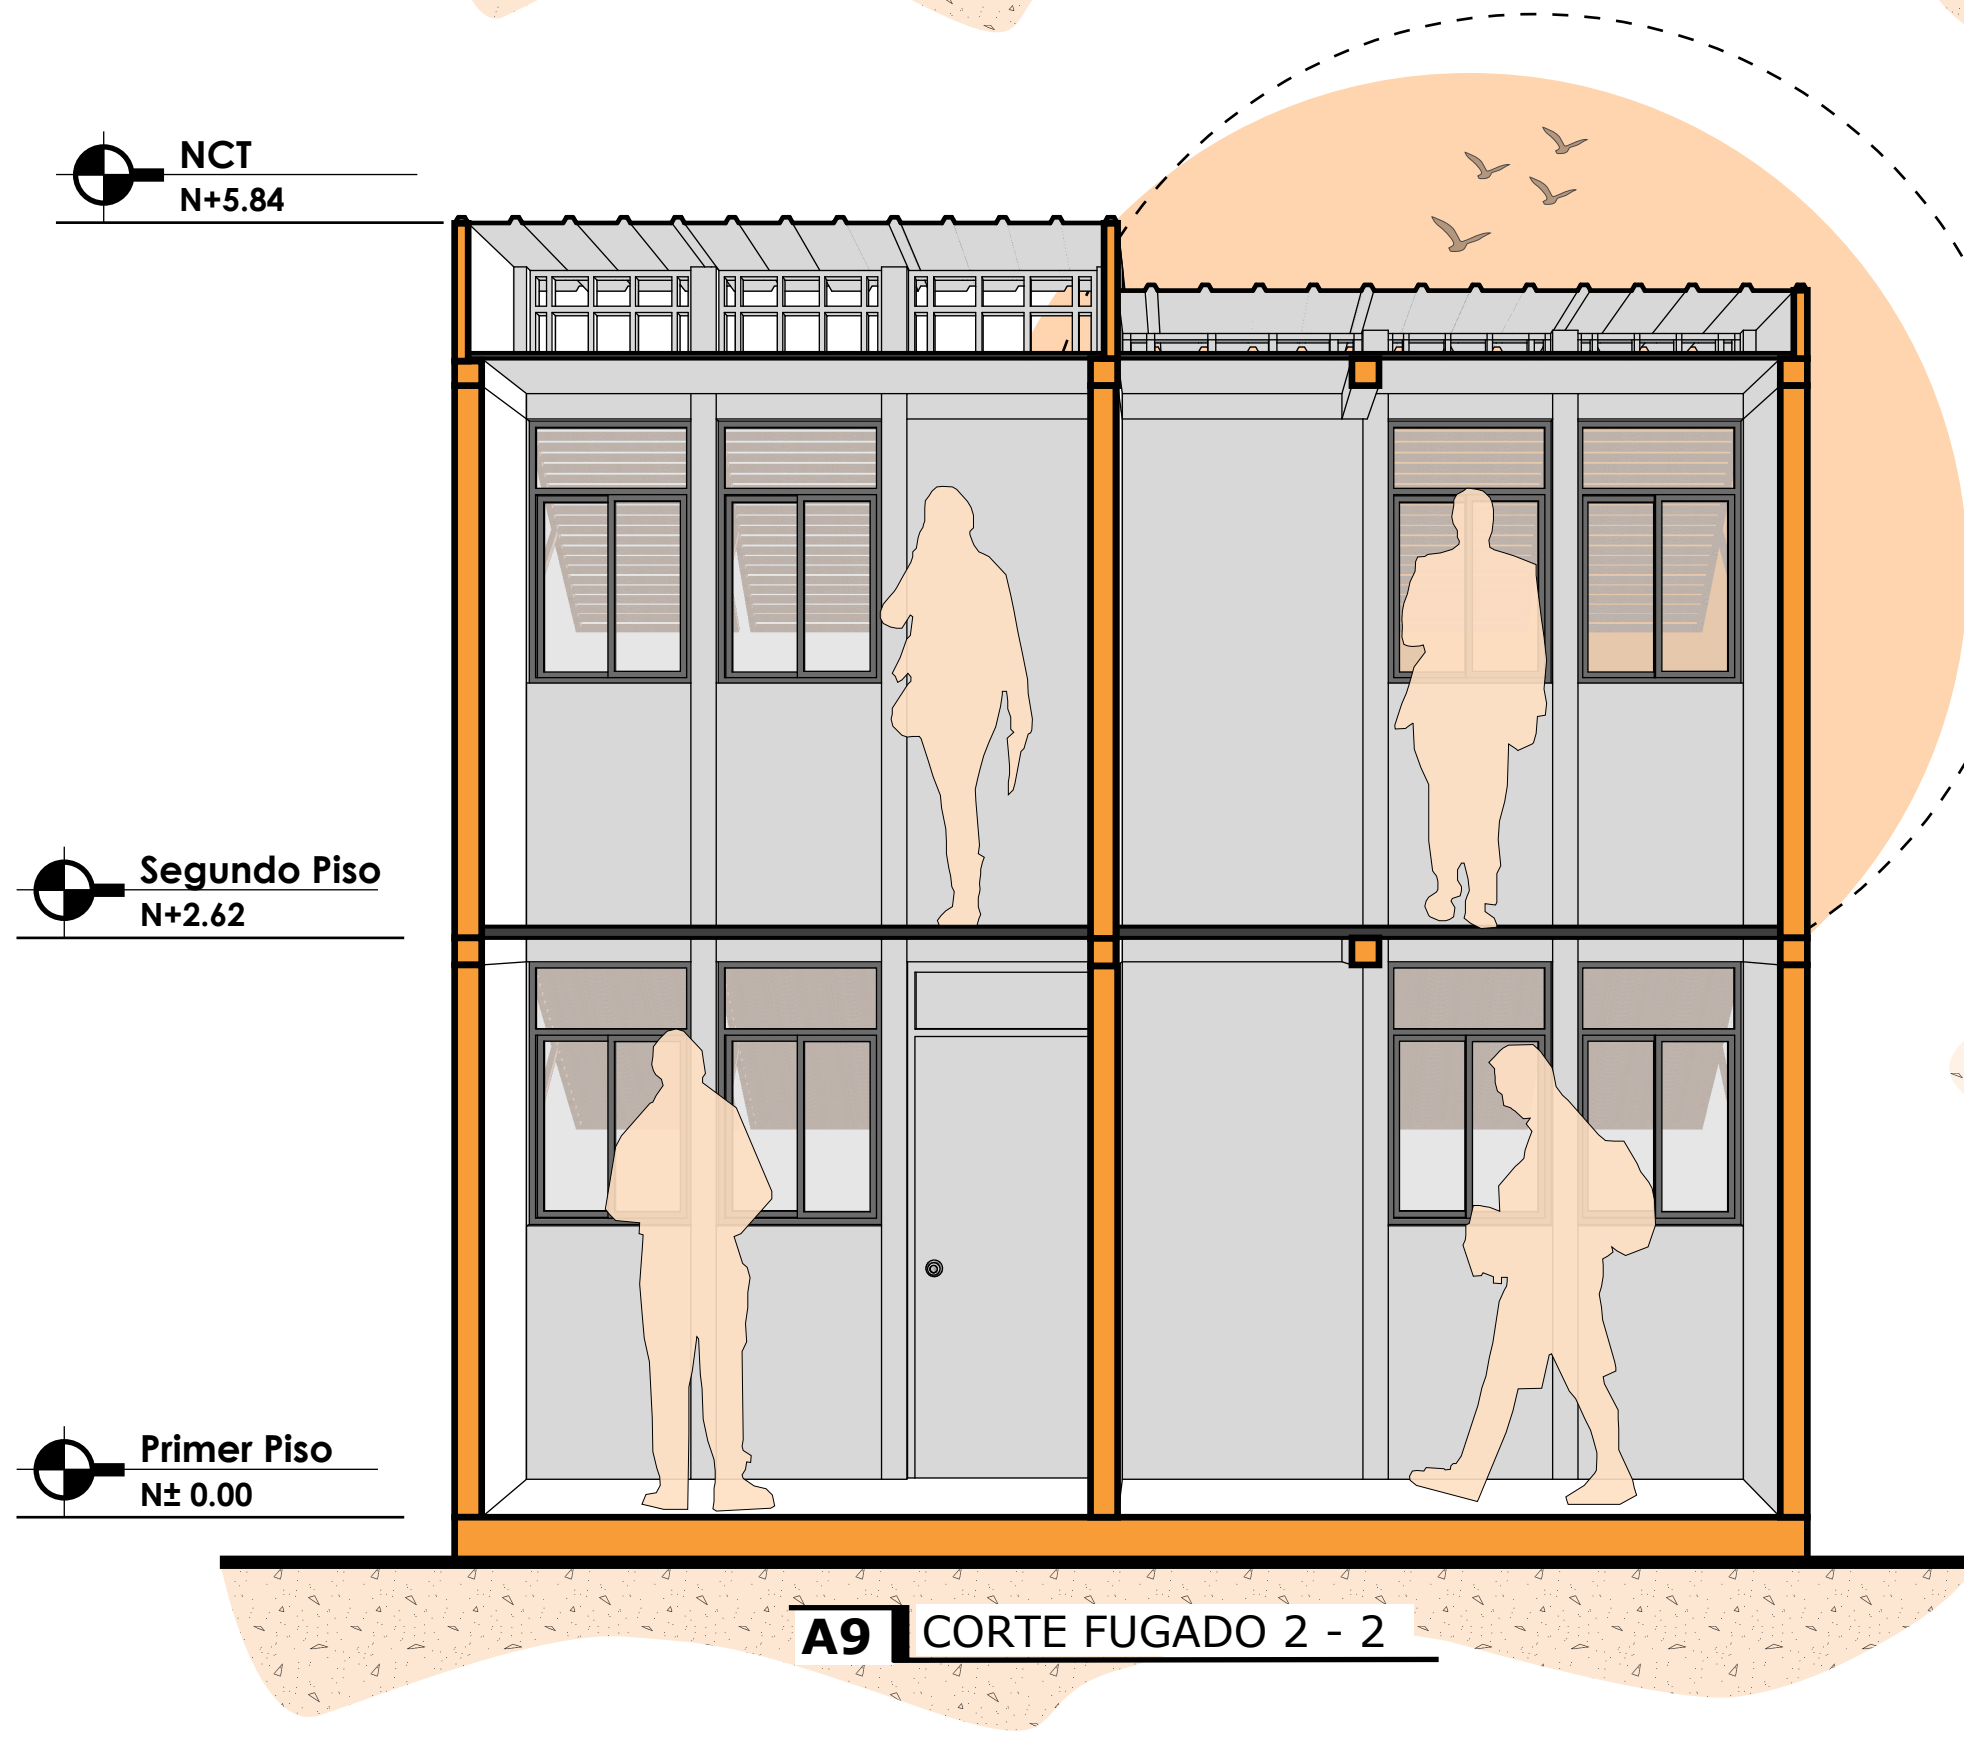

A9 CORTE FUGADO 2 - 2

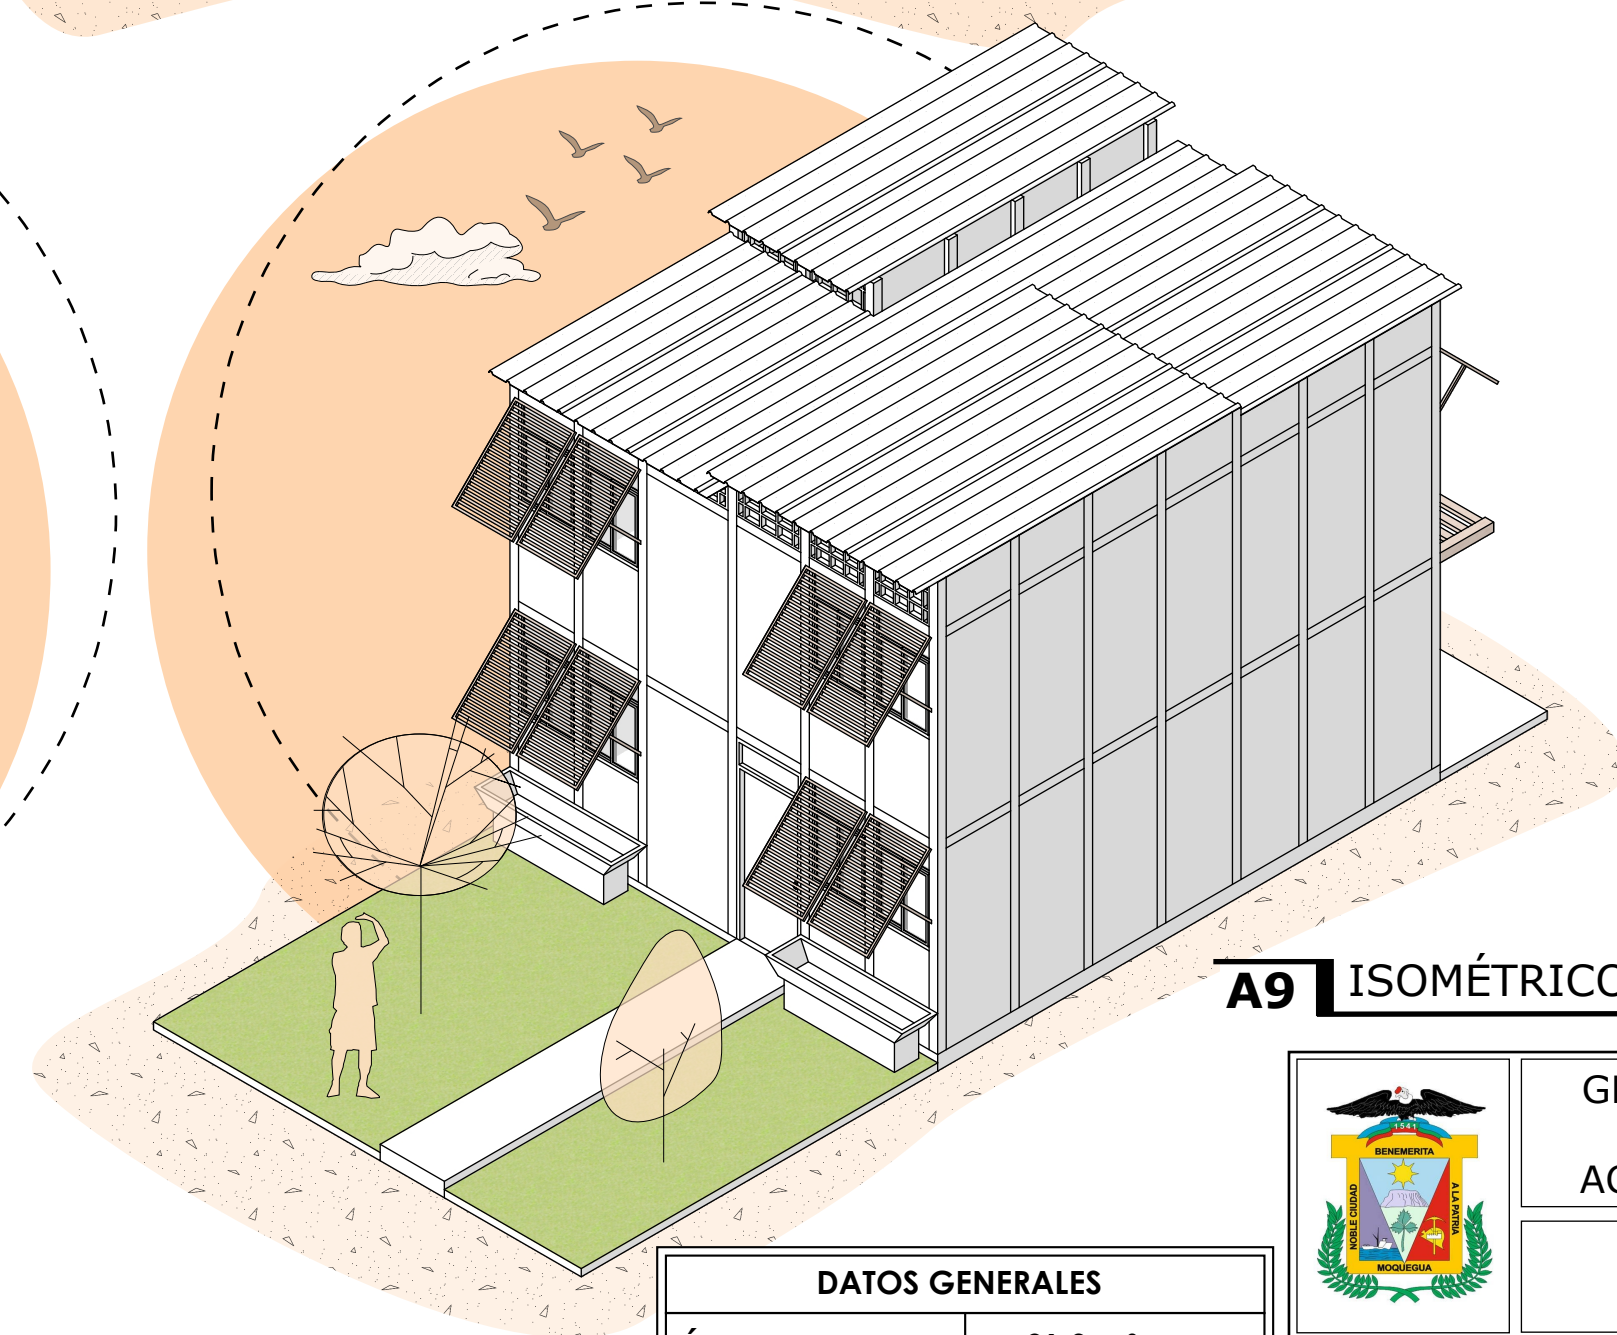

A9 ISOMÉTRICO VIVIENDA

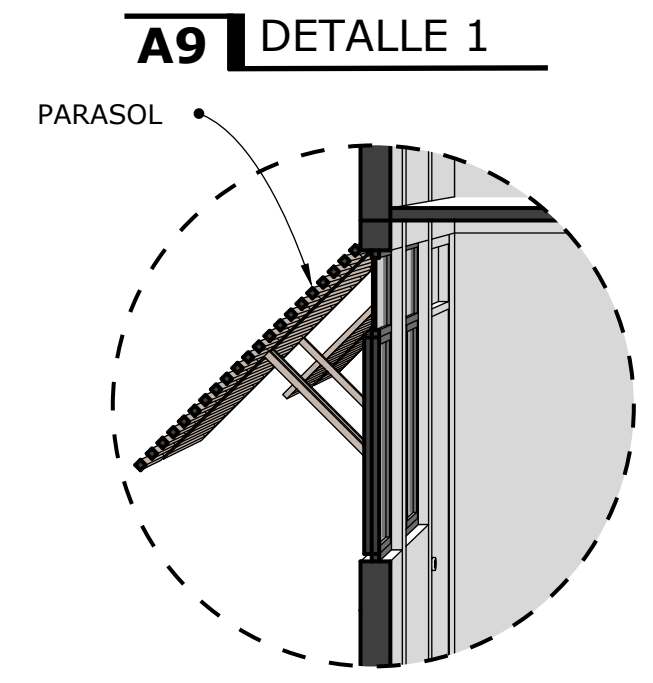


A9 DETALLE 1


| DATOS GENERALES                                       |         |
|-------------------------------------------------------|---------|
| ÁREA TOTAL                                            | 81.3 m² |
| NIVELES                                               | 2 PISOS |
| <div><div></div><div>13.55</div><div>6.00</div></div> |         |

|                         |                                                                               |                        |
|-------------------------|-------------------------------------------------------------------------------|------------------------|
|                         | GERENCIA DE DESARROLLO URBANO<br>AMBIENTAL Y<br>ACONDICIONAMIENTO TERRITORIAL |                        |
|                         | <b>MPMN</b><br>MUNICIPALIDAD PROVINCIAL MARISCLO NIETO                        |                        |
| ALCALDE                 | : JHON LARRY COAYLA                                                           |                        |
| GERENTE                 | : ING. EDWIN ARIAS RAMOS                                                      |                        |
| SUBGERENTE              | : ARQ. PERCY GARCÍA CALIZAYA                                                  |                        |
| ELABORADO POR:          | ARQ. JEYSON J. CAHUANA FLORES                                                 |                        |
| PLANO                   | : PROTOTIPO DE VIVIENDA                                                       | LAMINA:<br><b>A-09</b> |
| TIPO: TRADICIONAL-COSTA | FECHA: Junio 2023                                                             |                        |




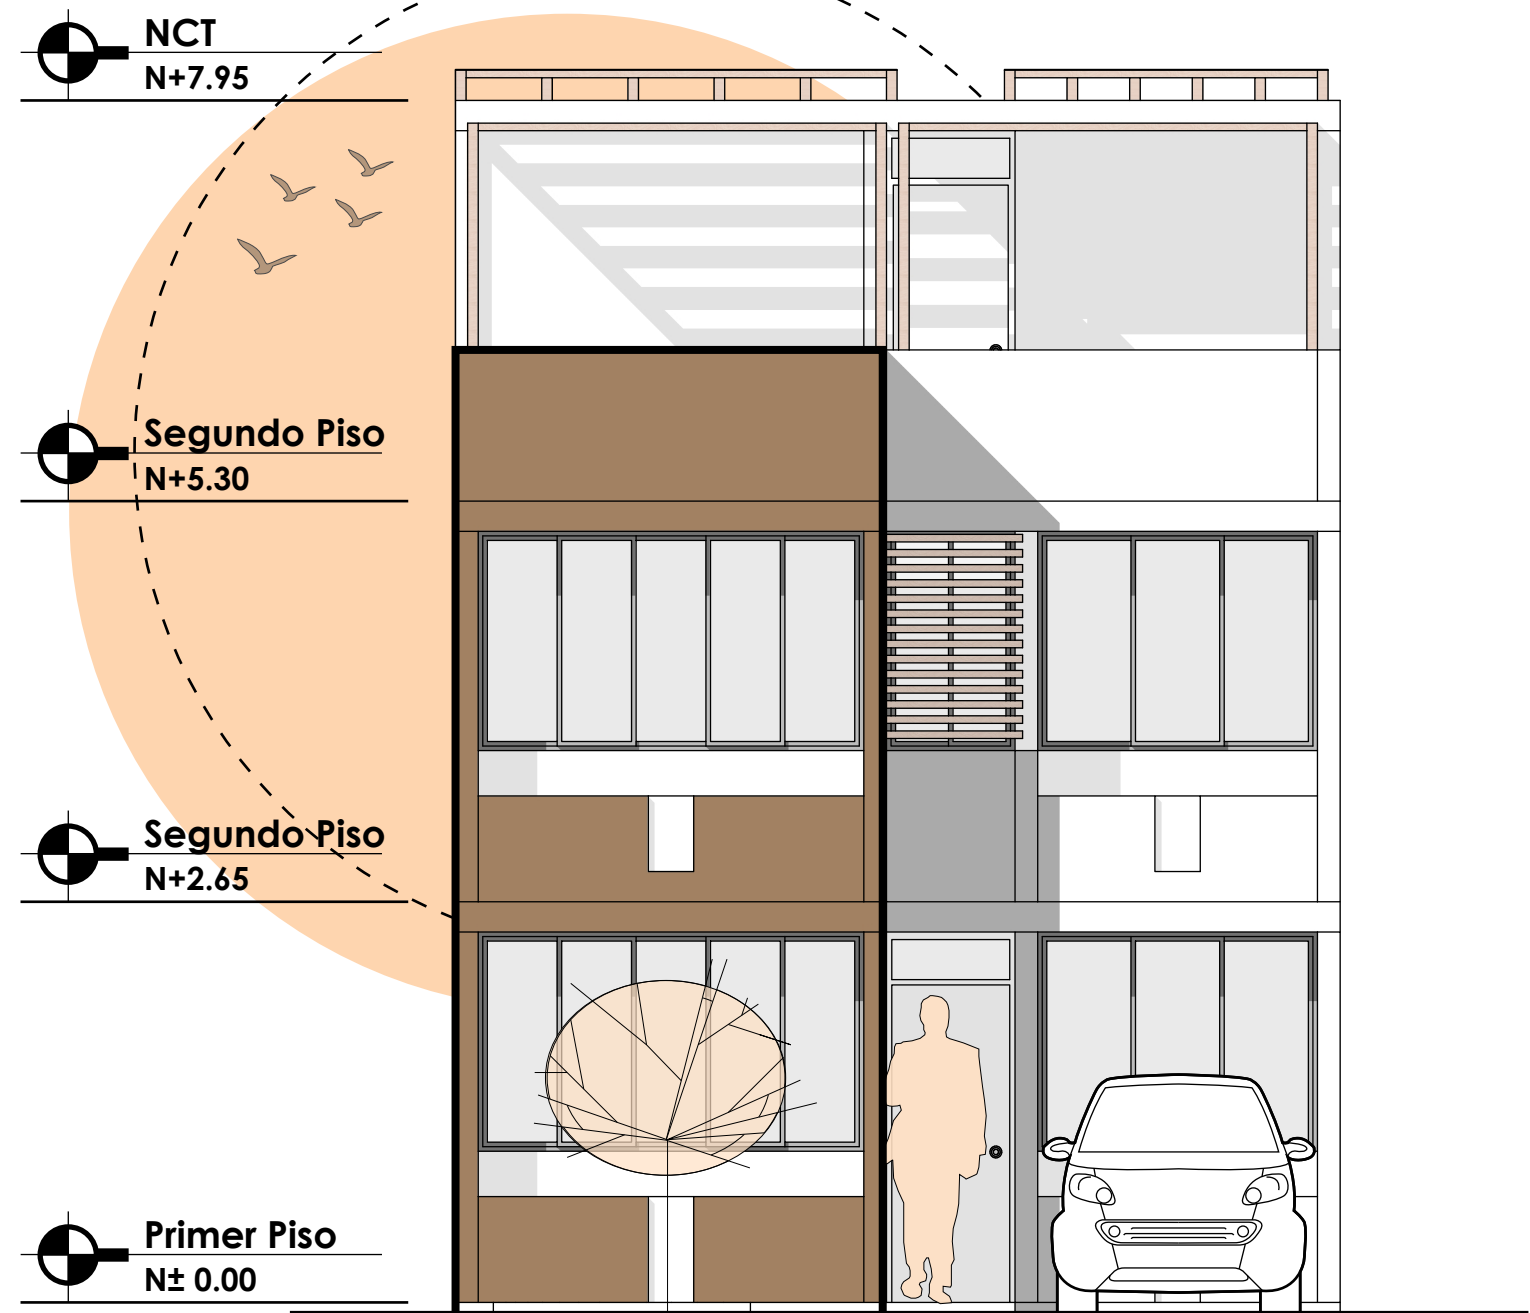

**A10** ELEVACIÓN PRINCIPAL - VIVIENDA PROTOTIPO

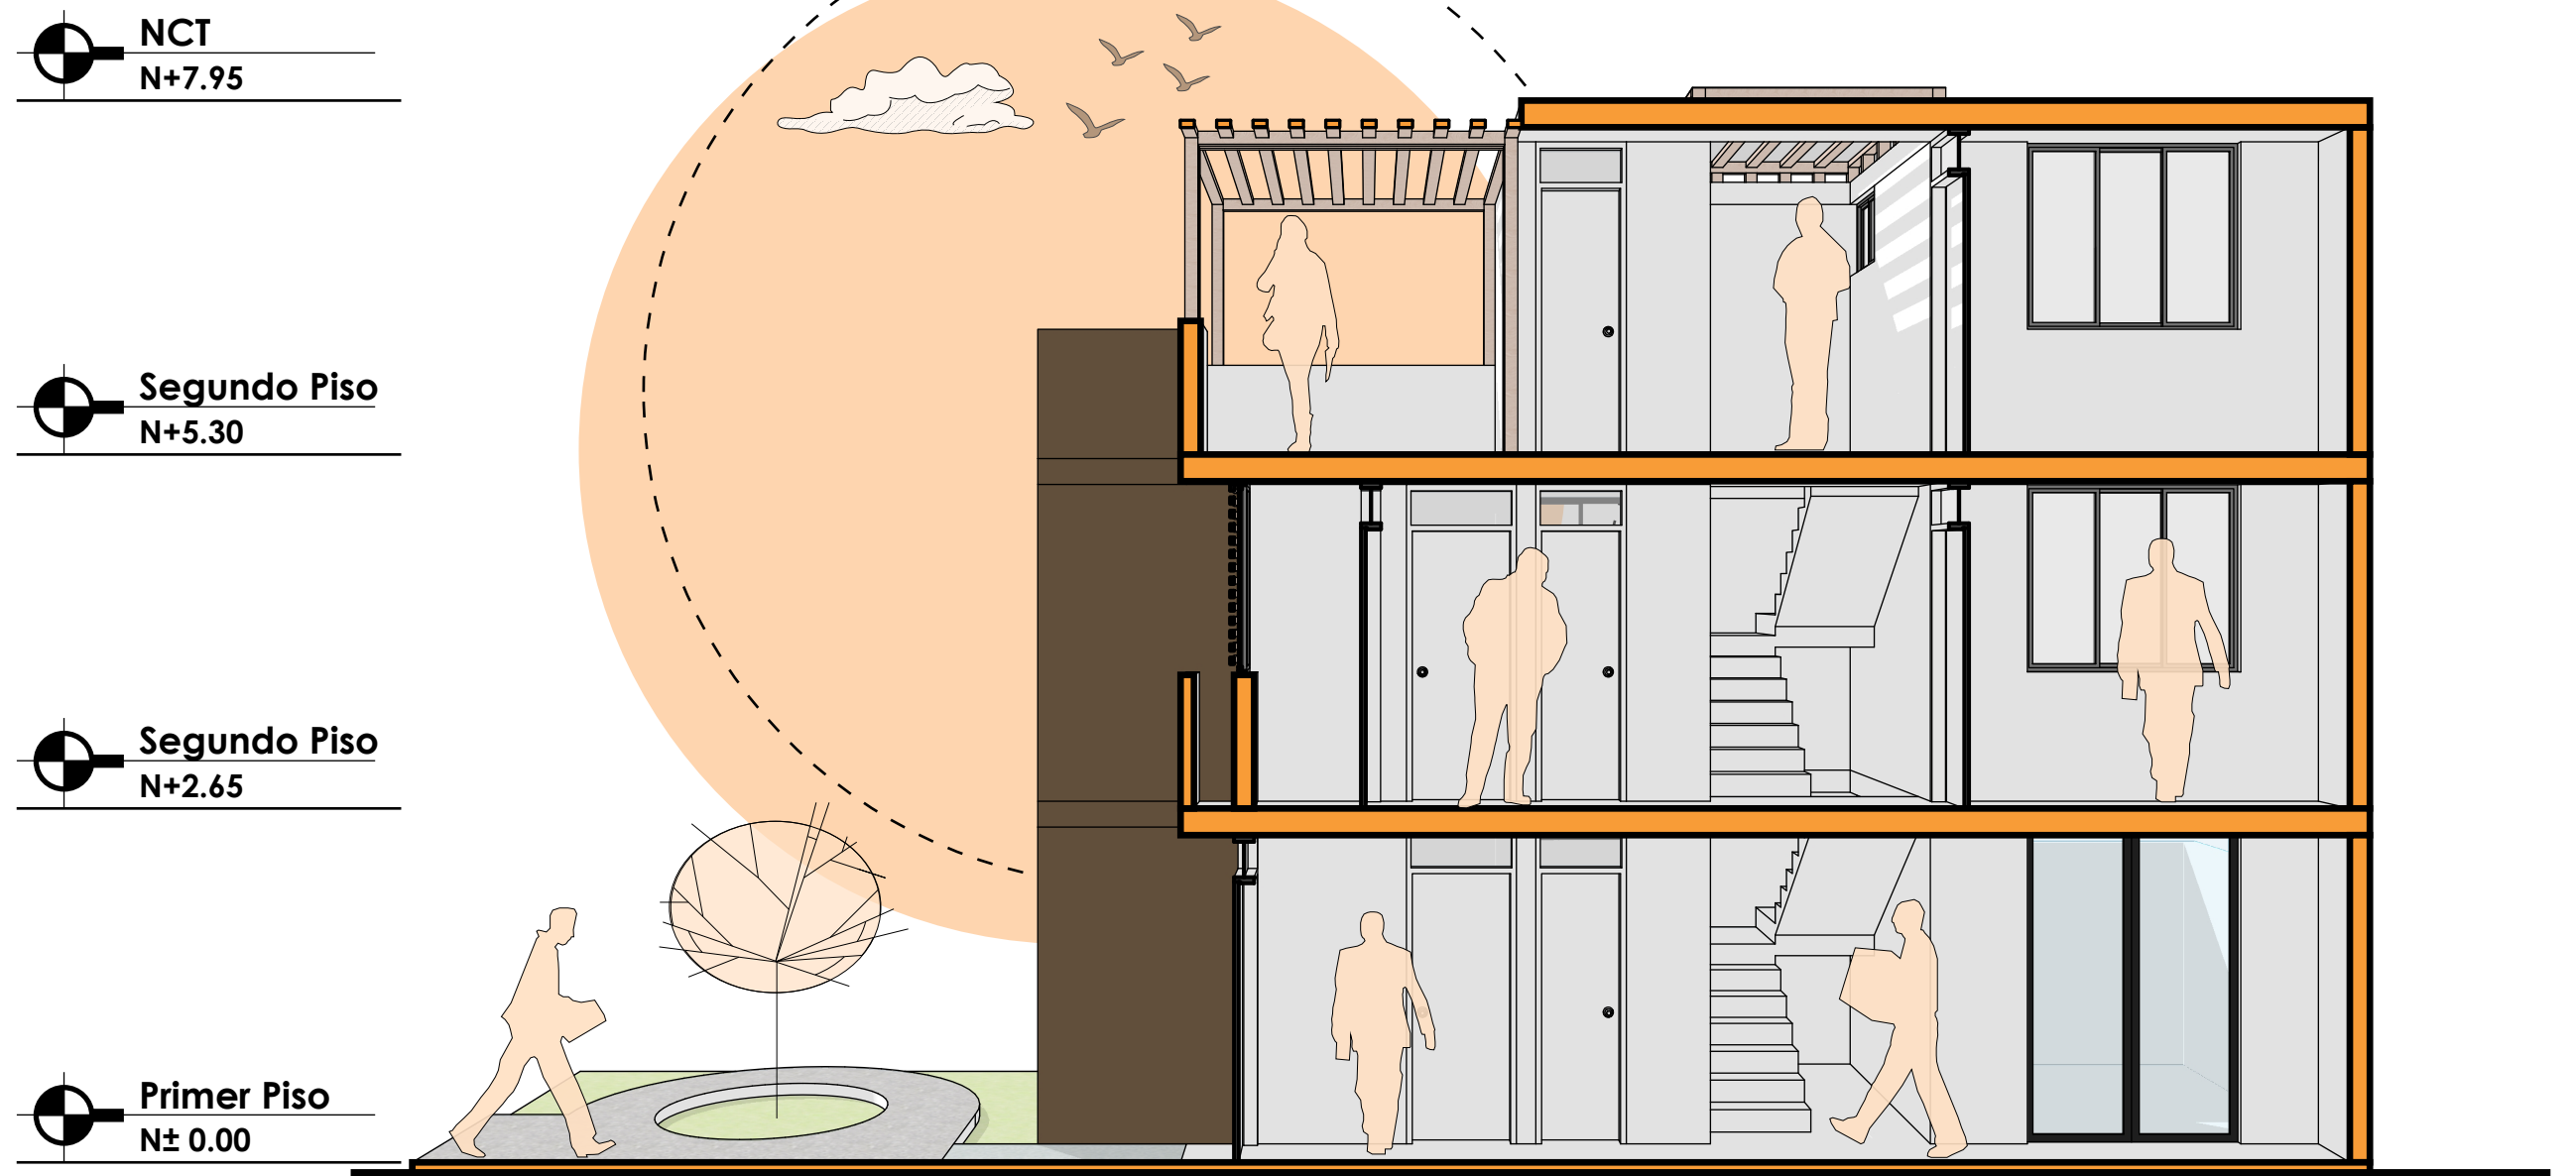


**A10** CORTE FUGADO 1 - 1

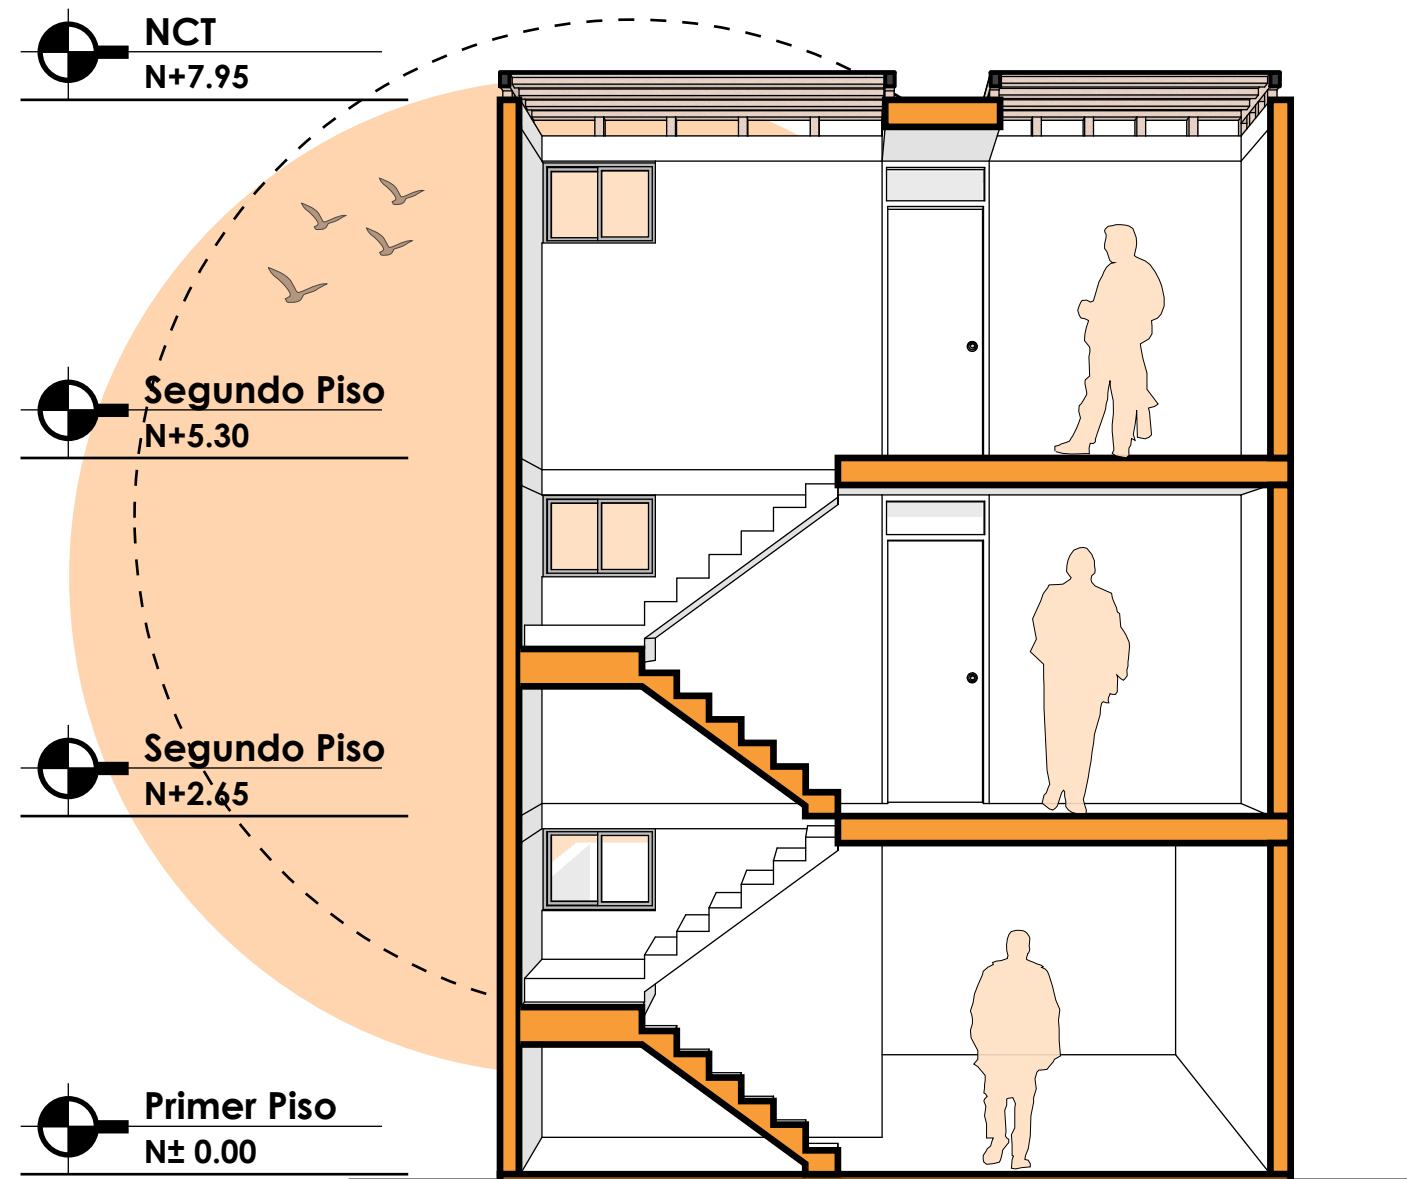

**A10** CORTE FUGADO 2 - 2








**A10** ISOMÉTRICO 1- VIVIENDA
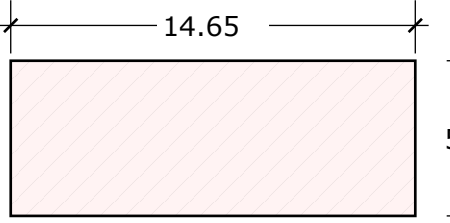
| DATOS GENERALES                                                                       |                     |
|---------------------------------------------------------------------------------------|---------------------|
| ÁREA TOTAL                                                                            | 85.7 m <sup>2</sup> |
| NIVELES                                                                               | 3 PISOS             |
|  |                     |

|                                                                                       |                                                                               |                        |
|---------------------------------------------------------------------------------------|-------------------------------------------------------------------------------|------------------------|
|  | GERENCIA DE DESARROLLO URBANO<br>AMBIENTAL Y<br>ACONDICIONAMIENTO TERRITORIAL |                        |
|                                                                                       | <b>MPMN</b><br>MUNICIPALIDAD PROVINCIAL MARISCILA NIETO                       |                        |
| ALCALDE                                                                               | : JHON LARRY COAYLA                                                           |                        |
| GERENTE                                                                               | : ING. EDWIN ARIAS RAMOS                                                      |                        |
| SUBGERENTE                                                                            | : ARQ. PERCY GARCÍA CALIZAYA                                                  |                        |
| ELABORADO POR:                                                                        | ARQ. JEYSON J. CAHUANA FLORES                                                 |                        |
| PLANO                                                                                 | : PROTOTIPO DE VIVIENDA                                                       | LAMINA:<br><b>A-10</b> |
| TIPO: TRADICIONAL-COSTA                                                               | FECHA: Junio 2023                                                             |                        |



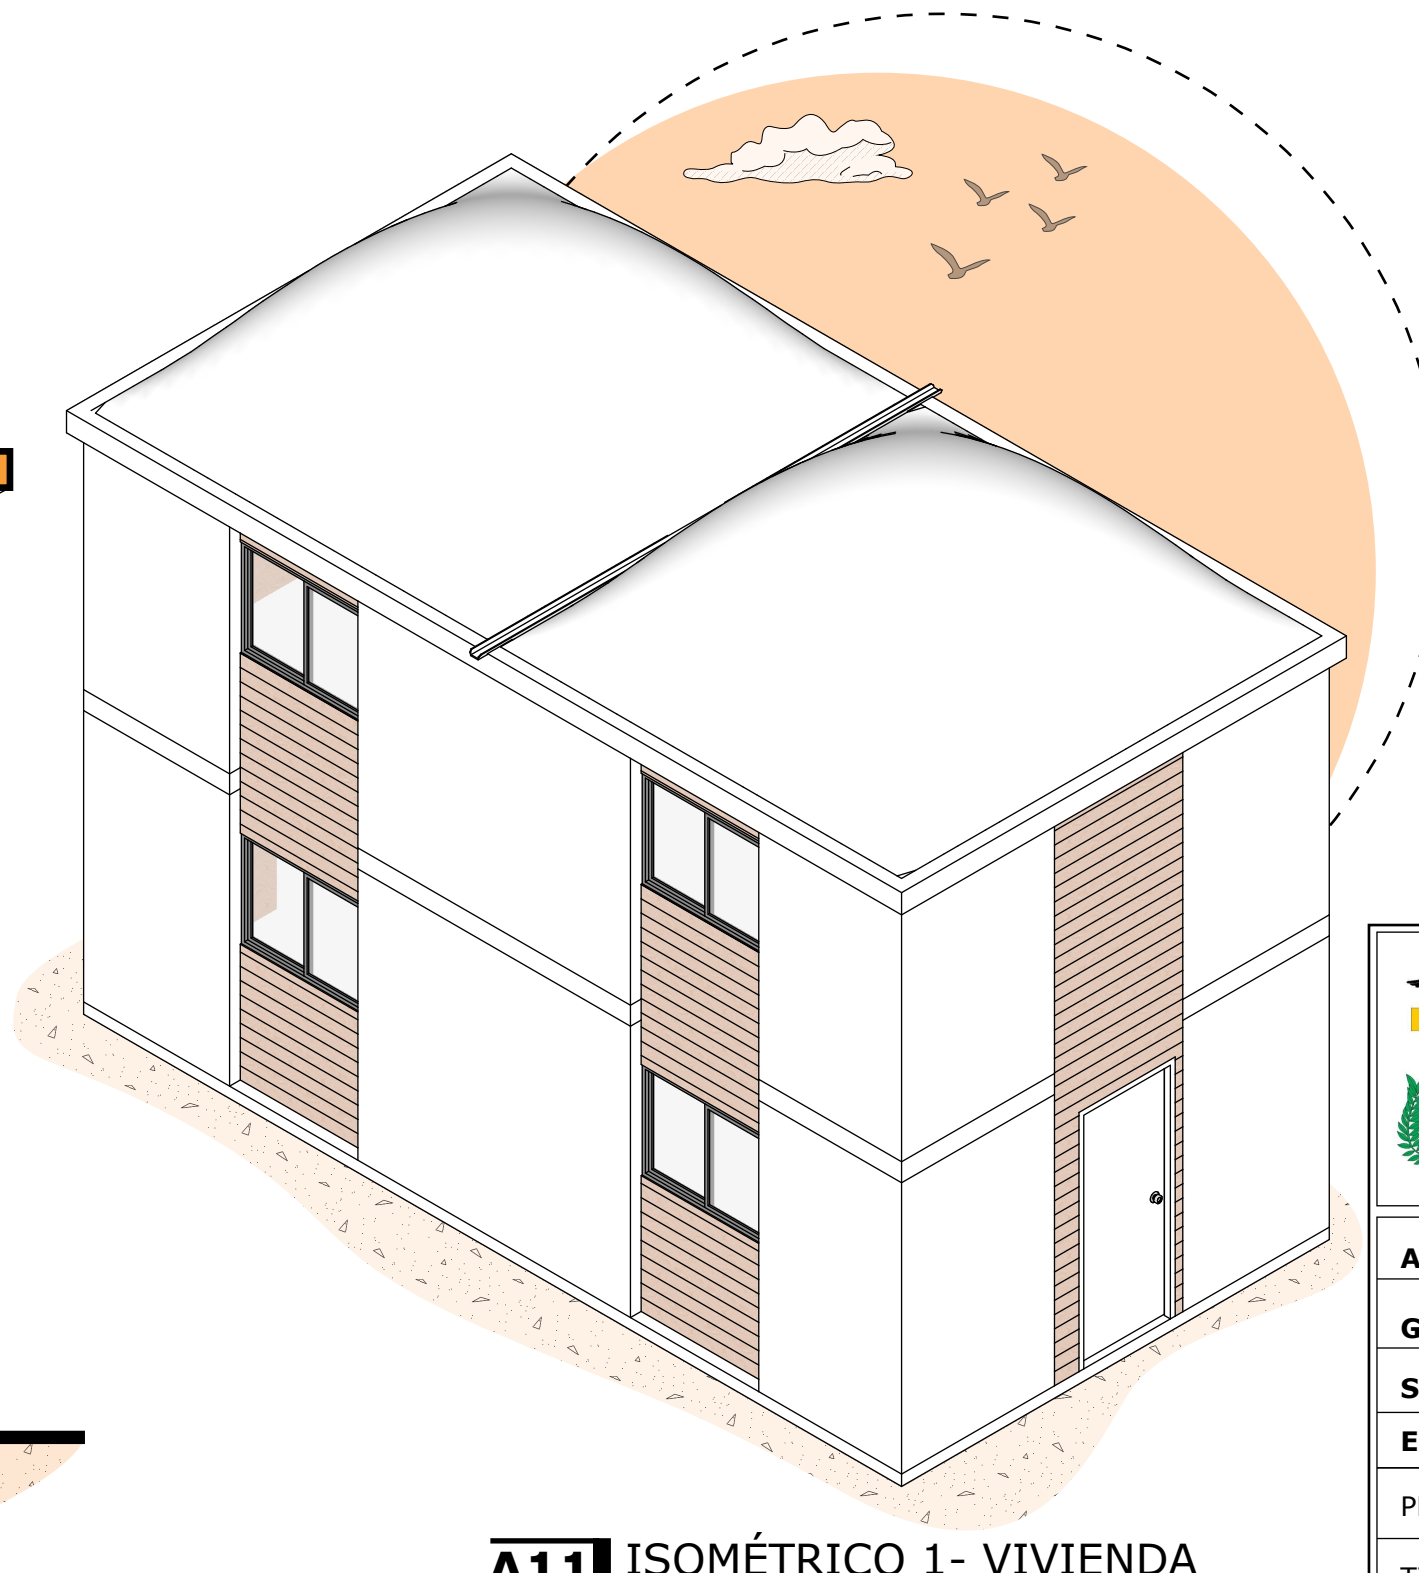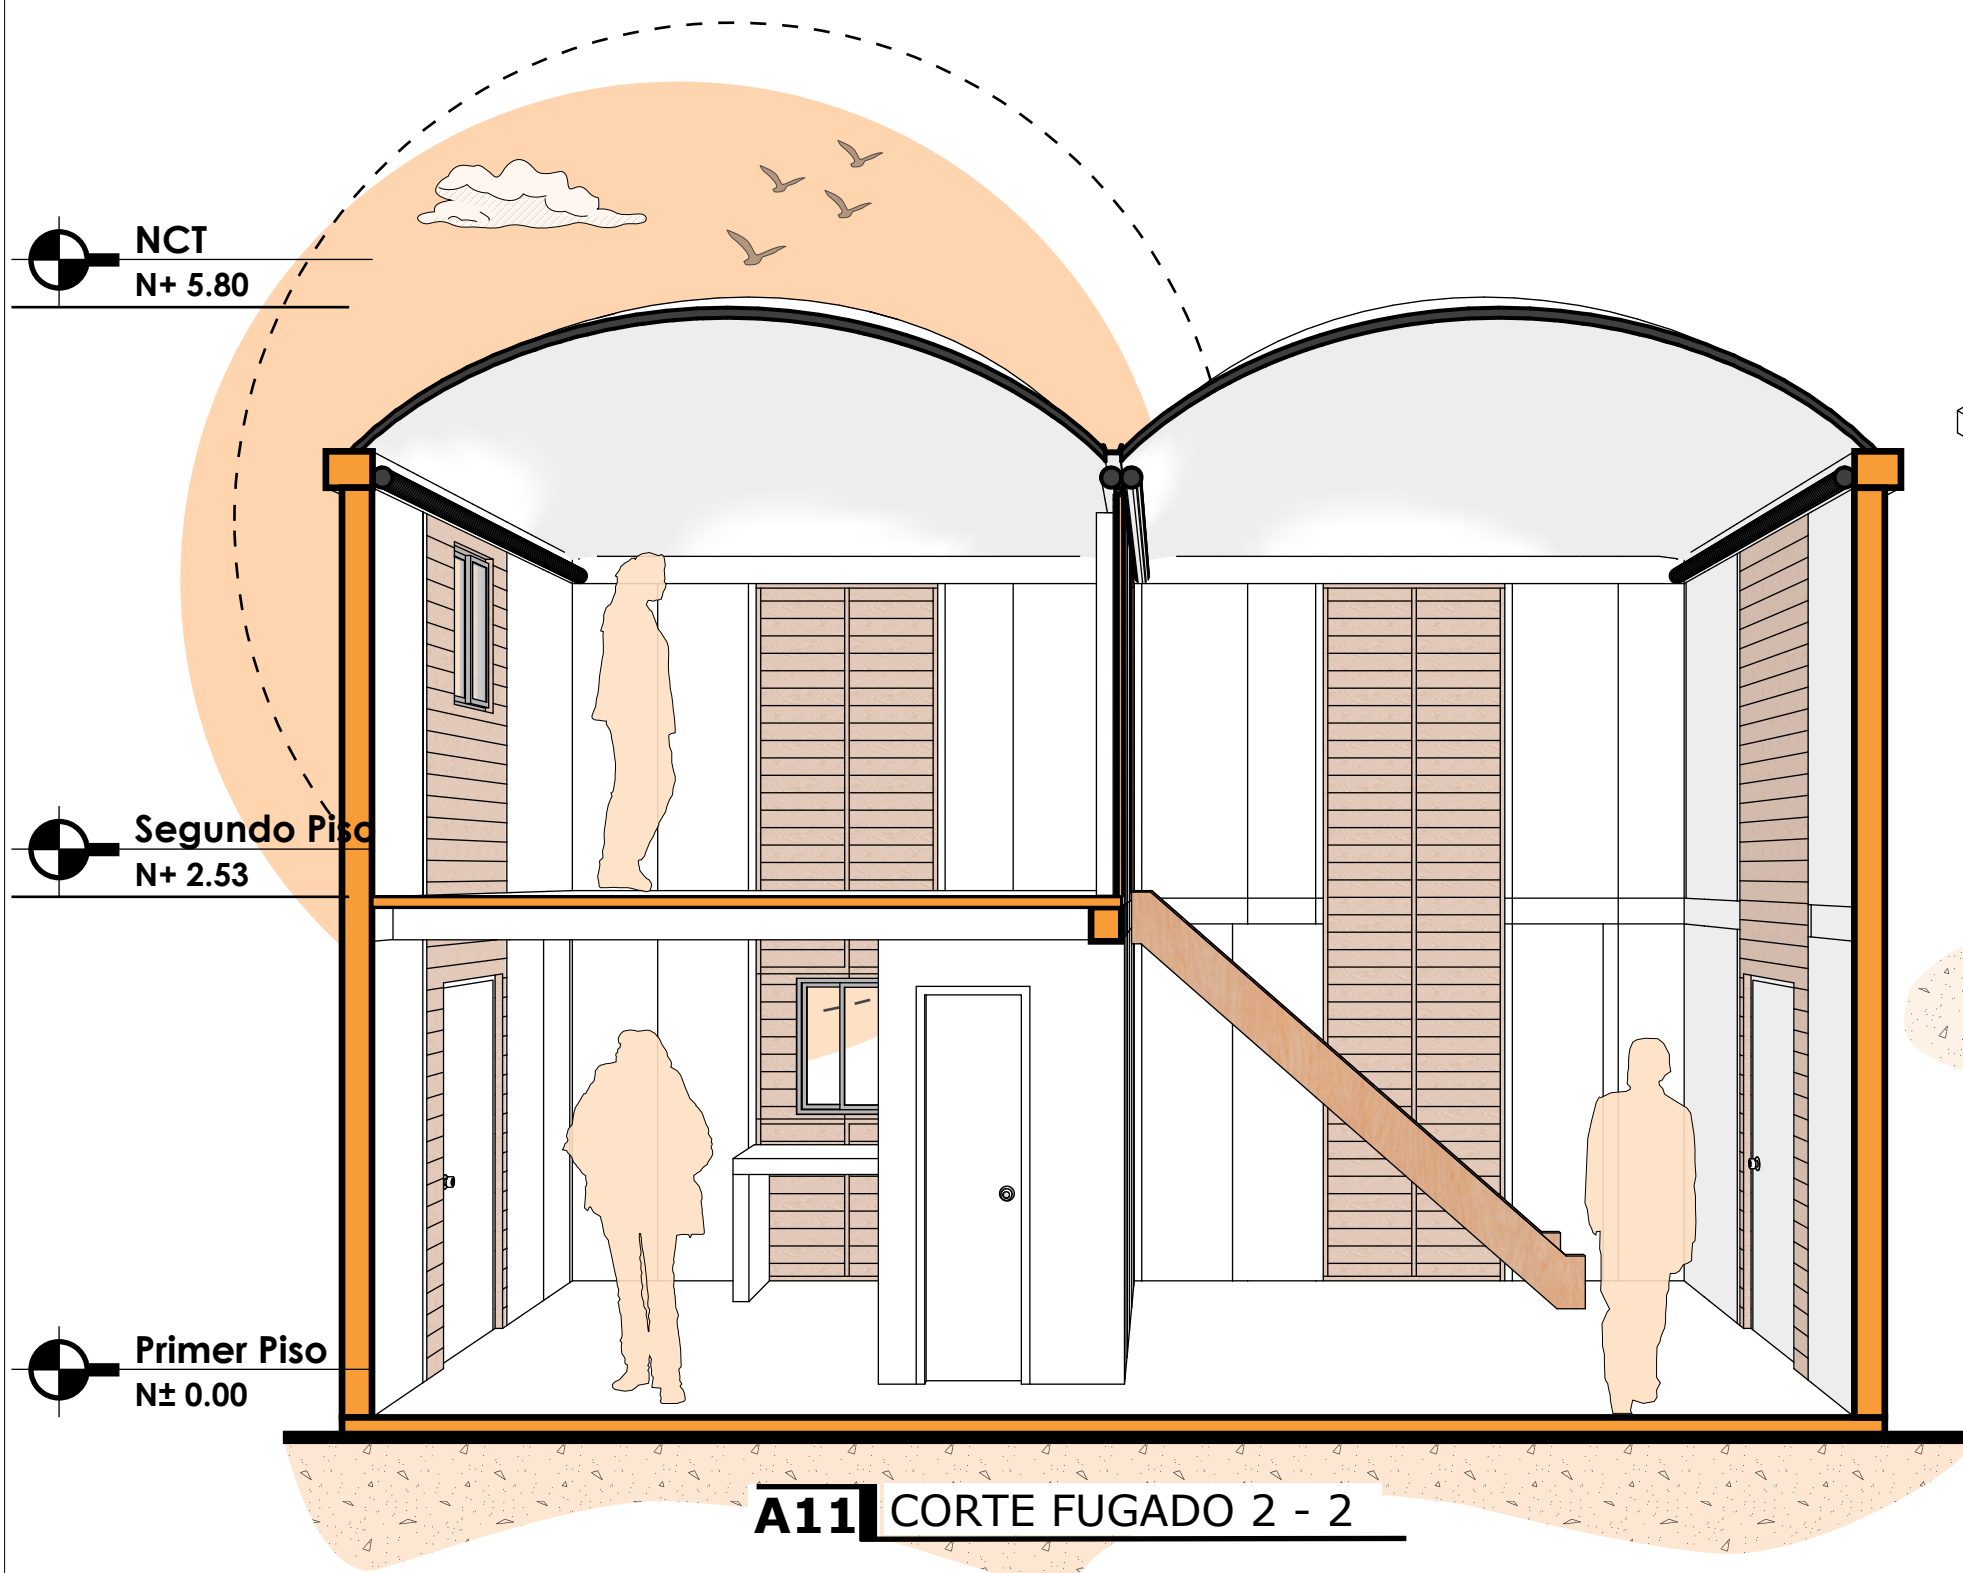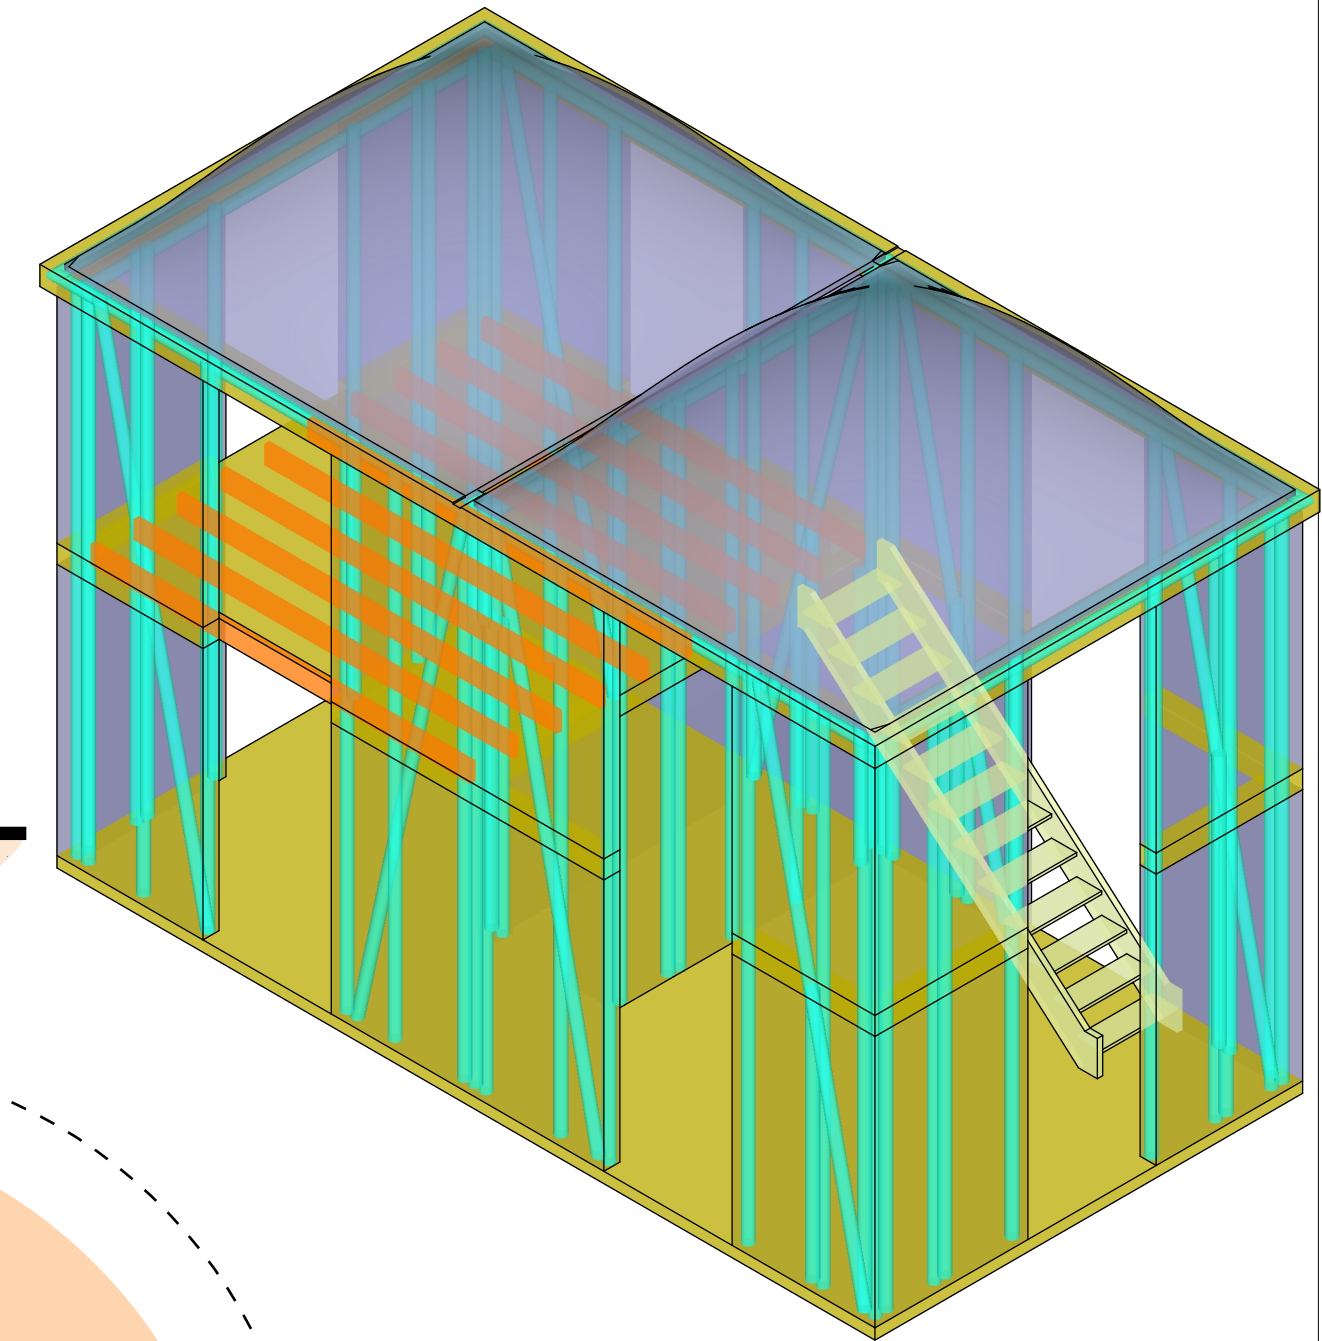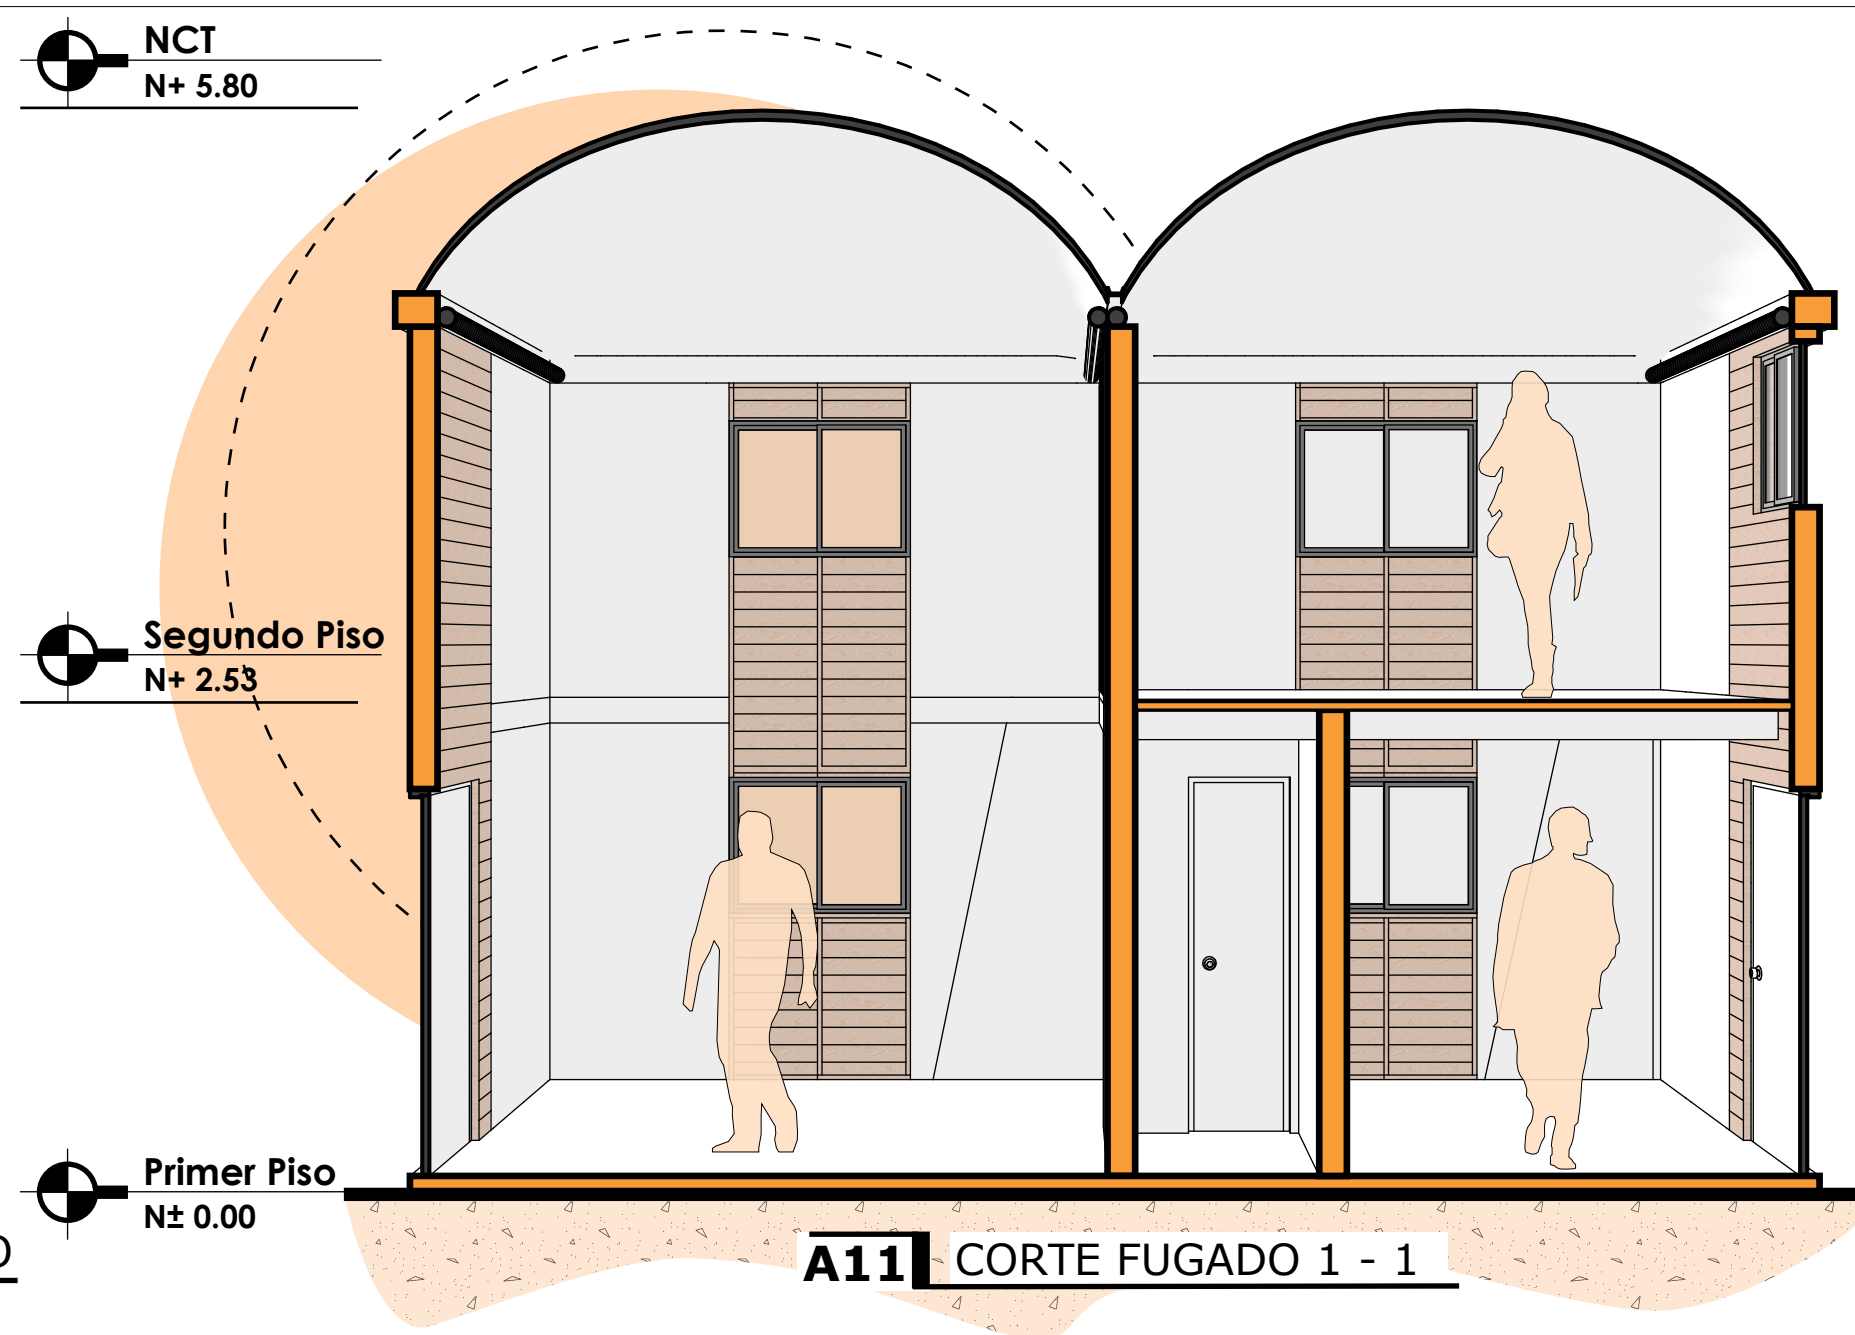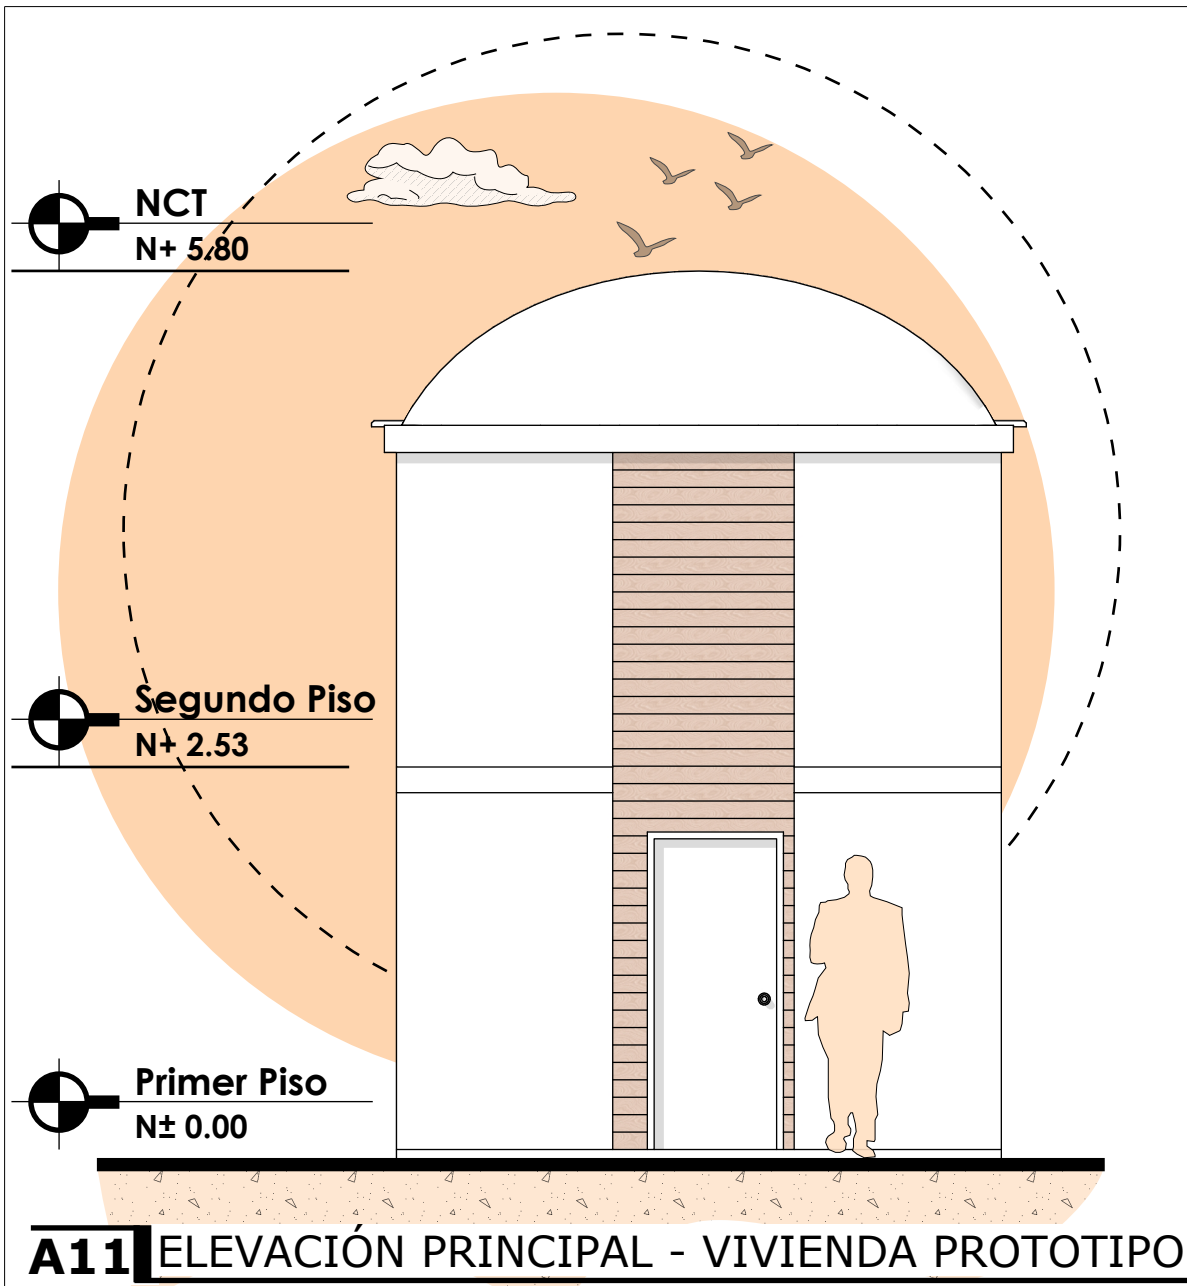

**A11** ISOMÉTRICO 2- ESTRUCT. VIVIENDA

| DATOS GENERALES |         |
|-----------------|---------|
| ÁREA TOTAL      | 30.6 m² |
| NIVELES         | 2 PISOS |
|                 |         |

|                         |                                                                               |             |
|-------------------------|-------------------------------------------------------------------------------|-------------|
|                         | GERENCIA DE DESARROLLO URBANO<br>AMBIENTAL Y<br>ACONDICIONAMIENTO TERRITORIAL |             |
|                         | <b>MPMN</b><br>MUNICIPALIDAD PROVINCIAL MARISCLO NIETO                        |             |
| ALCALDE                 | : JHON LARRY COAYLA                                                           |             |
| GERENTE                 | : ING. EDWIN ARIAS RAMOS                                                      |             |
| SUBGERENTE              | : ARQ. PERCY GARCÍA CALIZAYA                                                  |             |
| ELABORADO POR:          | ARQ. JEYSON J. CAHUANA FLORES                                                 |             |
| PLANO                   | : PROTOTIPO DE VIVIENDA                                                       | LAMINA:     |
| TIPO: TRADICIONAL-COSTA | FECHA: Junio 2023                                                             | <b>A-11</b> |