



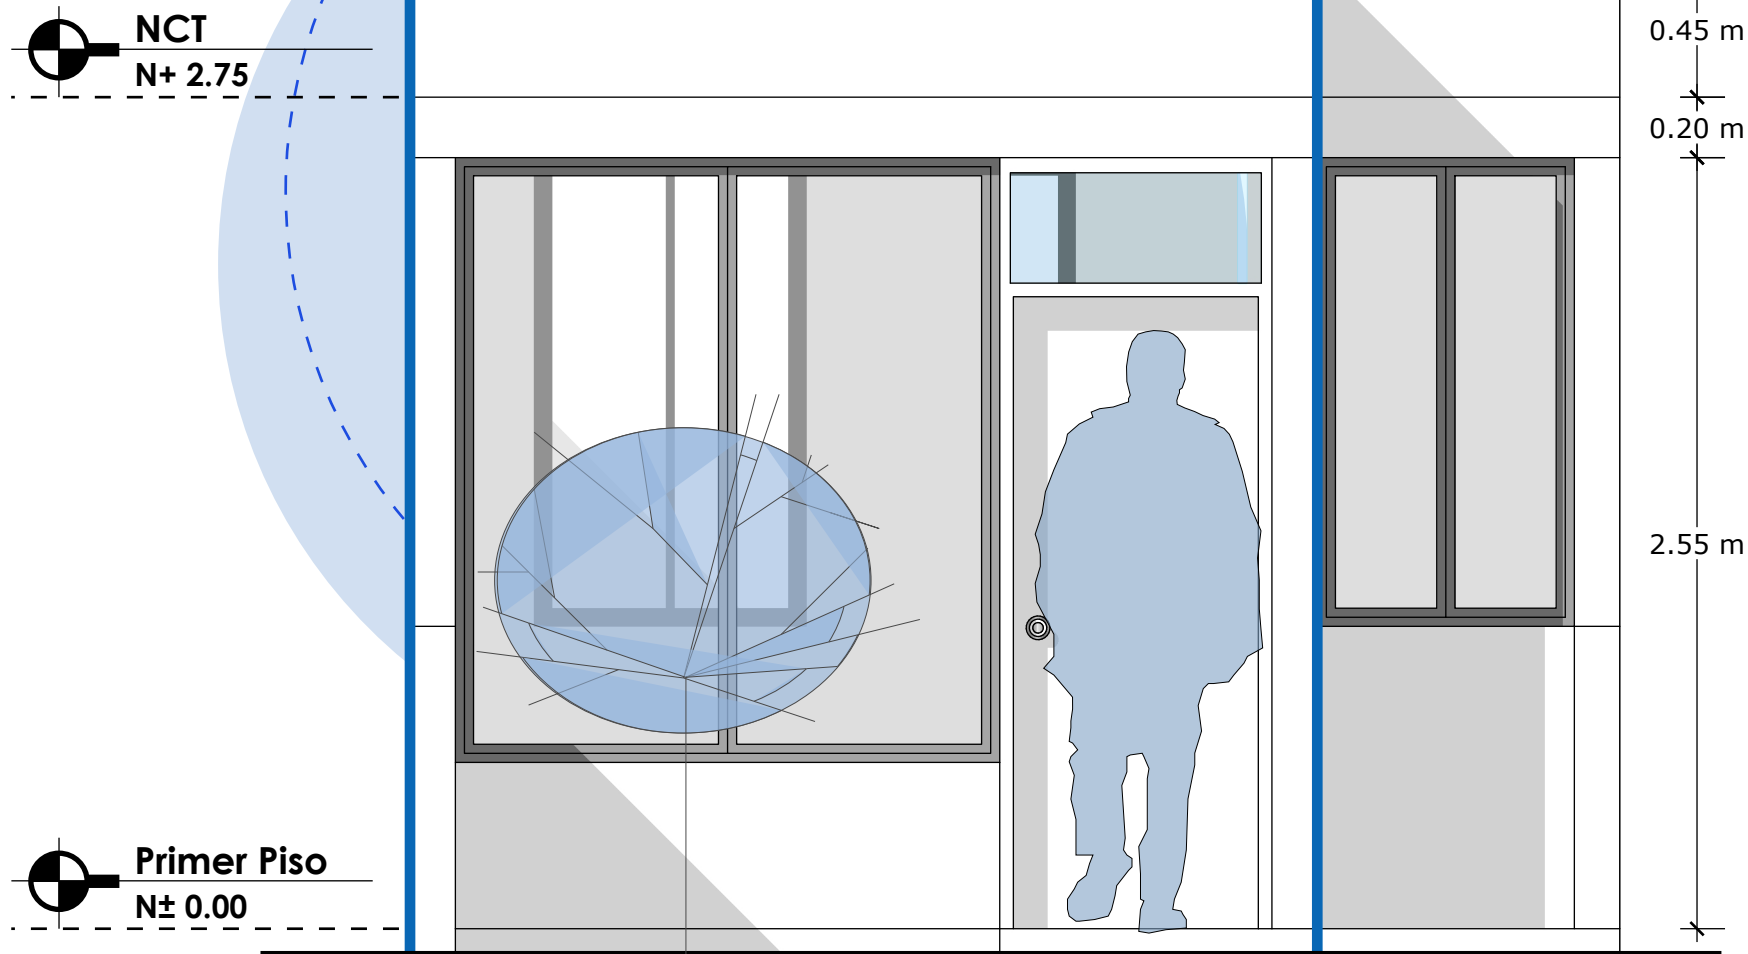


A1 ELEVACIÓN PRINCIPAL - VIVIENDA PROTOTIPO

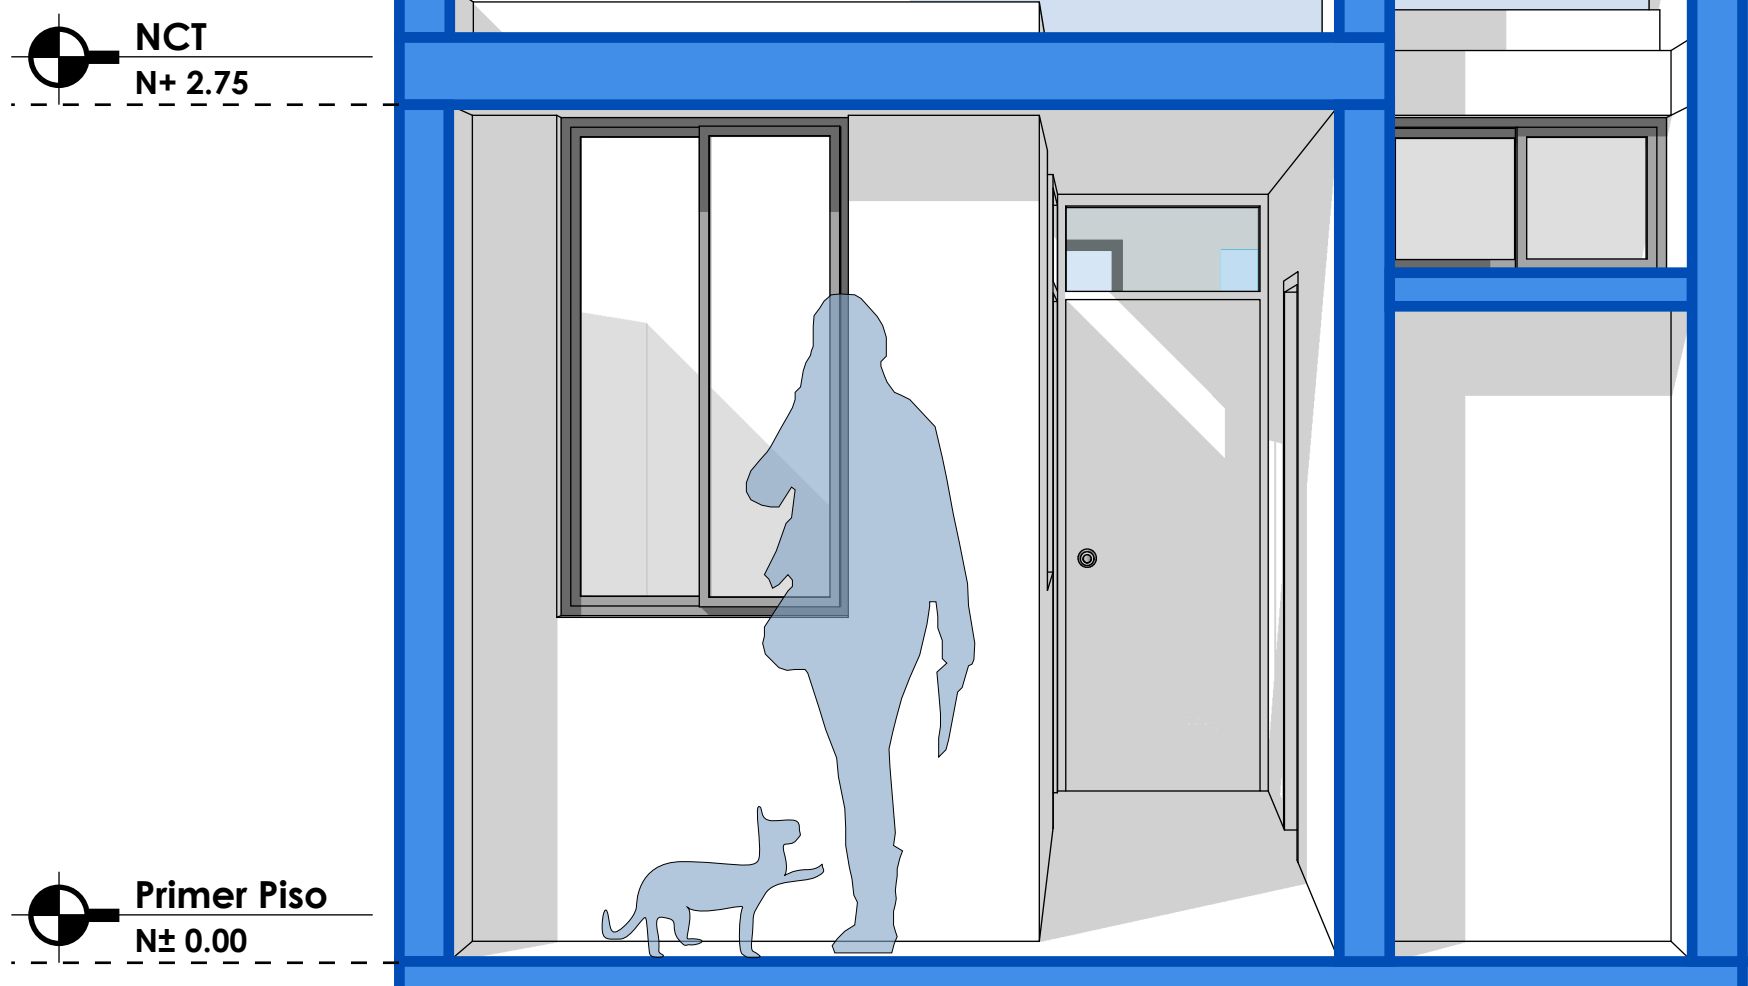

A1 CORTE FUGADO 1 - 1




A1 CORTE FUGADO 2 - 2

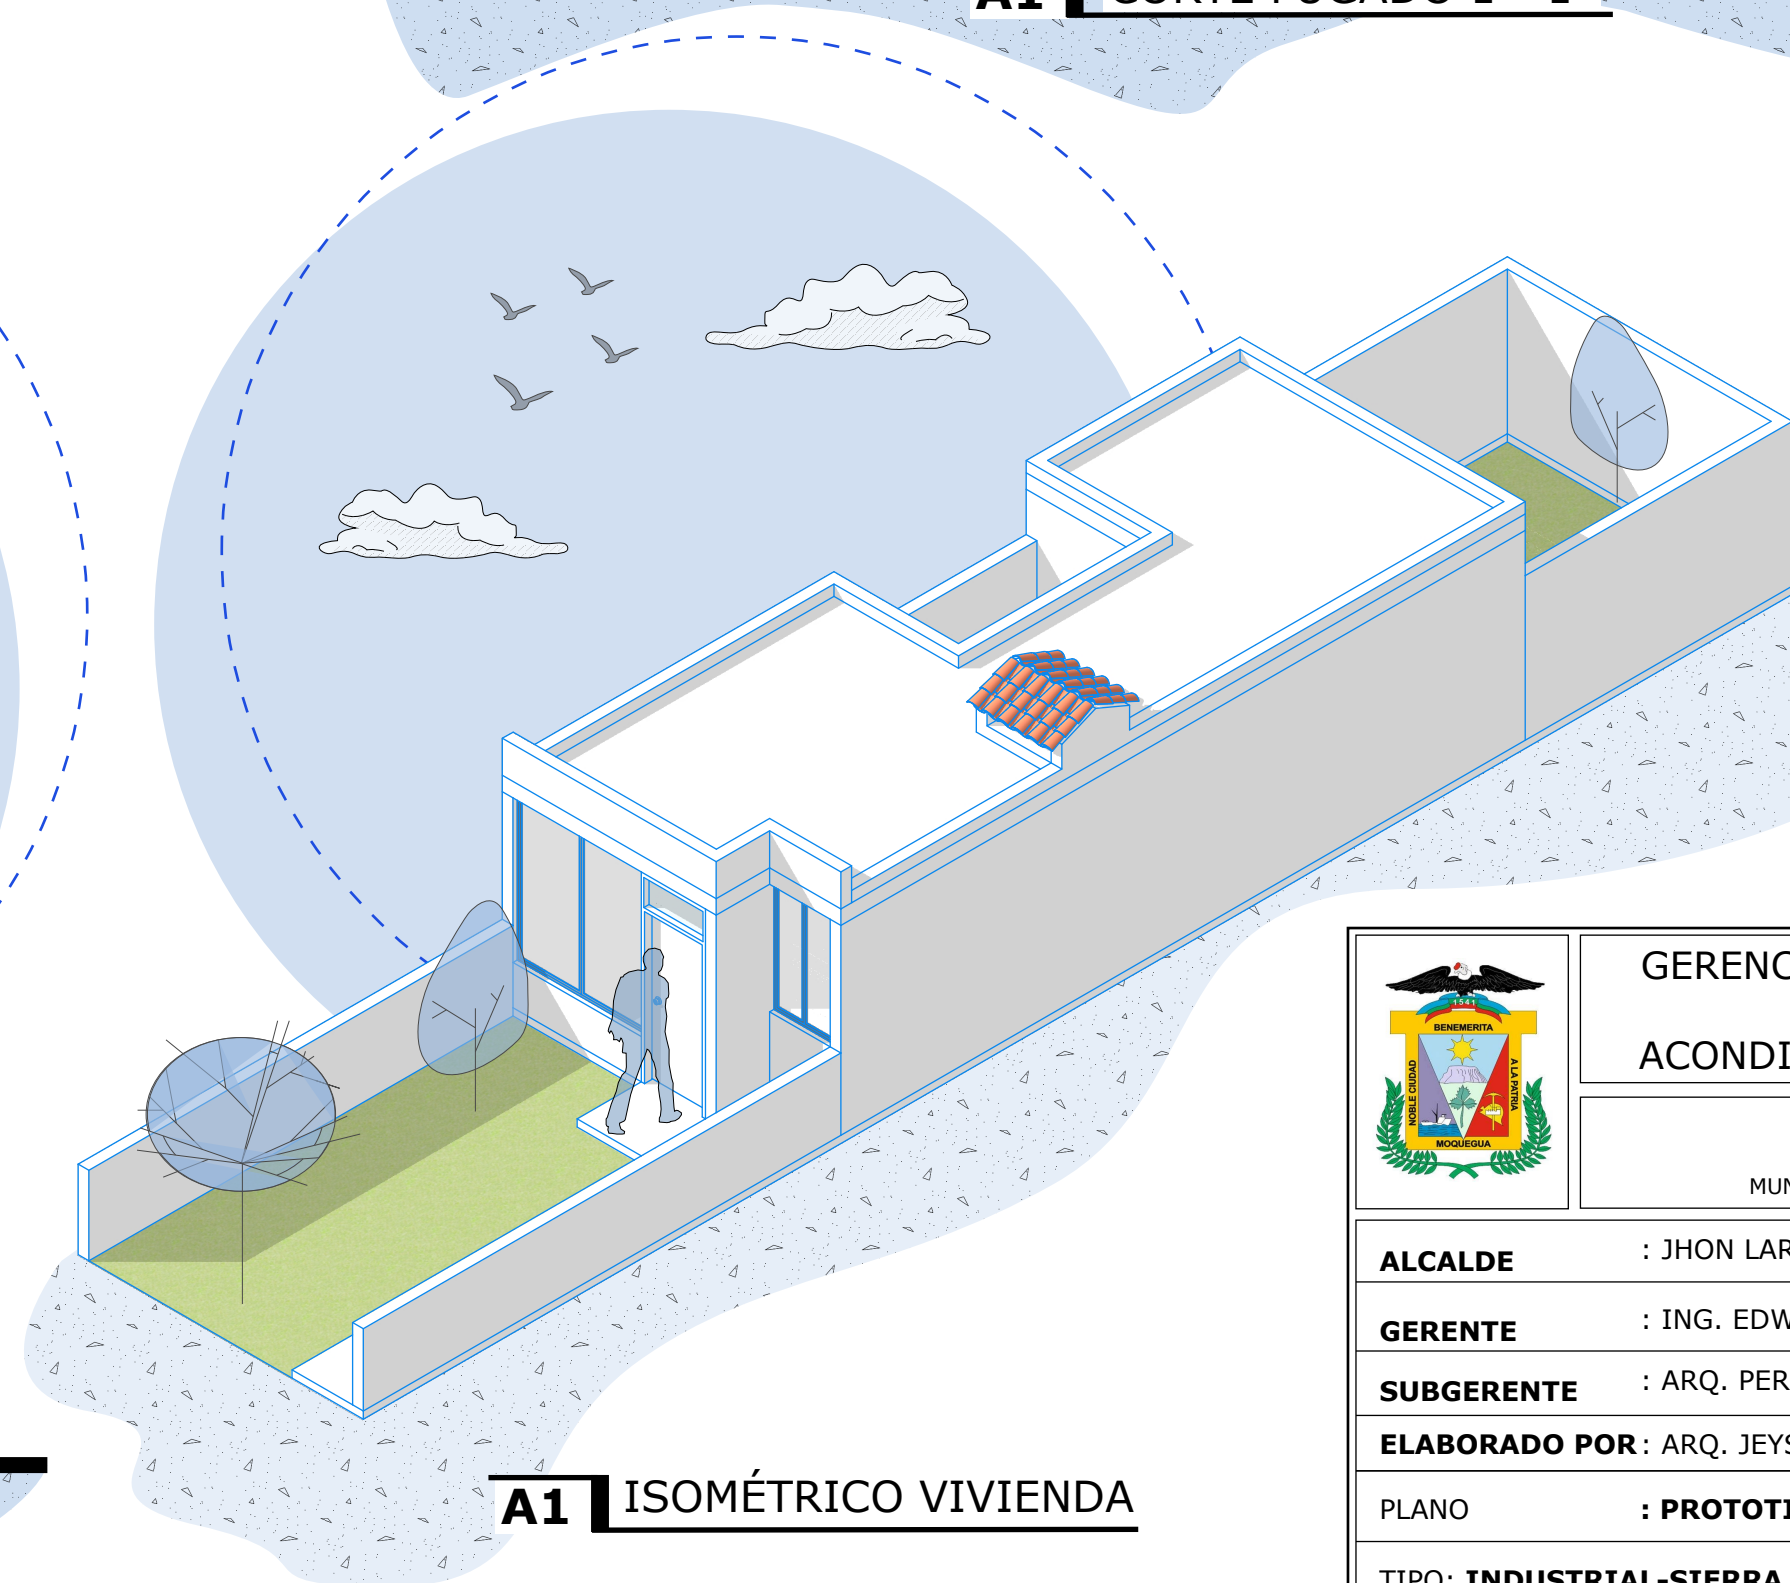

A1 ISOMÉTRICO VIVIENDA

DATOS GENERALES	
ÁREA TOTAL	85.7 m ²
NIVELES	3 PISOS
14.65 5.85	

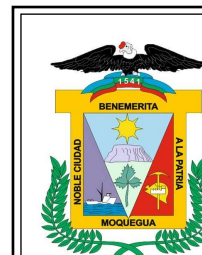

GERENCIA DE DESARROLLO URBANO
AMBIENTAL Y
ACONDICIONAMIENTO TERRITORIAL


MPMN

MUNICIPALIDAD PROVINCIAL MARISCLA NIETO


ALCALDE : JHON LARRY COAYLA
GERENTE : ING. EDWIN ARIAS RAMOS
SUBGERENTE : ARQ. PERCY GARCÍA CALIZAYA
ELABORADO POR : ARQ. JEYSON J. CAHUANA FLORES

PLANO : PROTOTIPO DE VIVIENDA
TIPO: INDUSTRIAL-SIERRA
FECHA: Junio 2023


LAMINA:
A-01

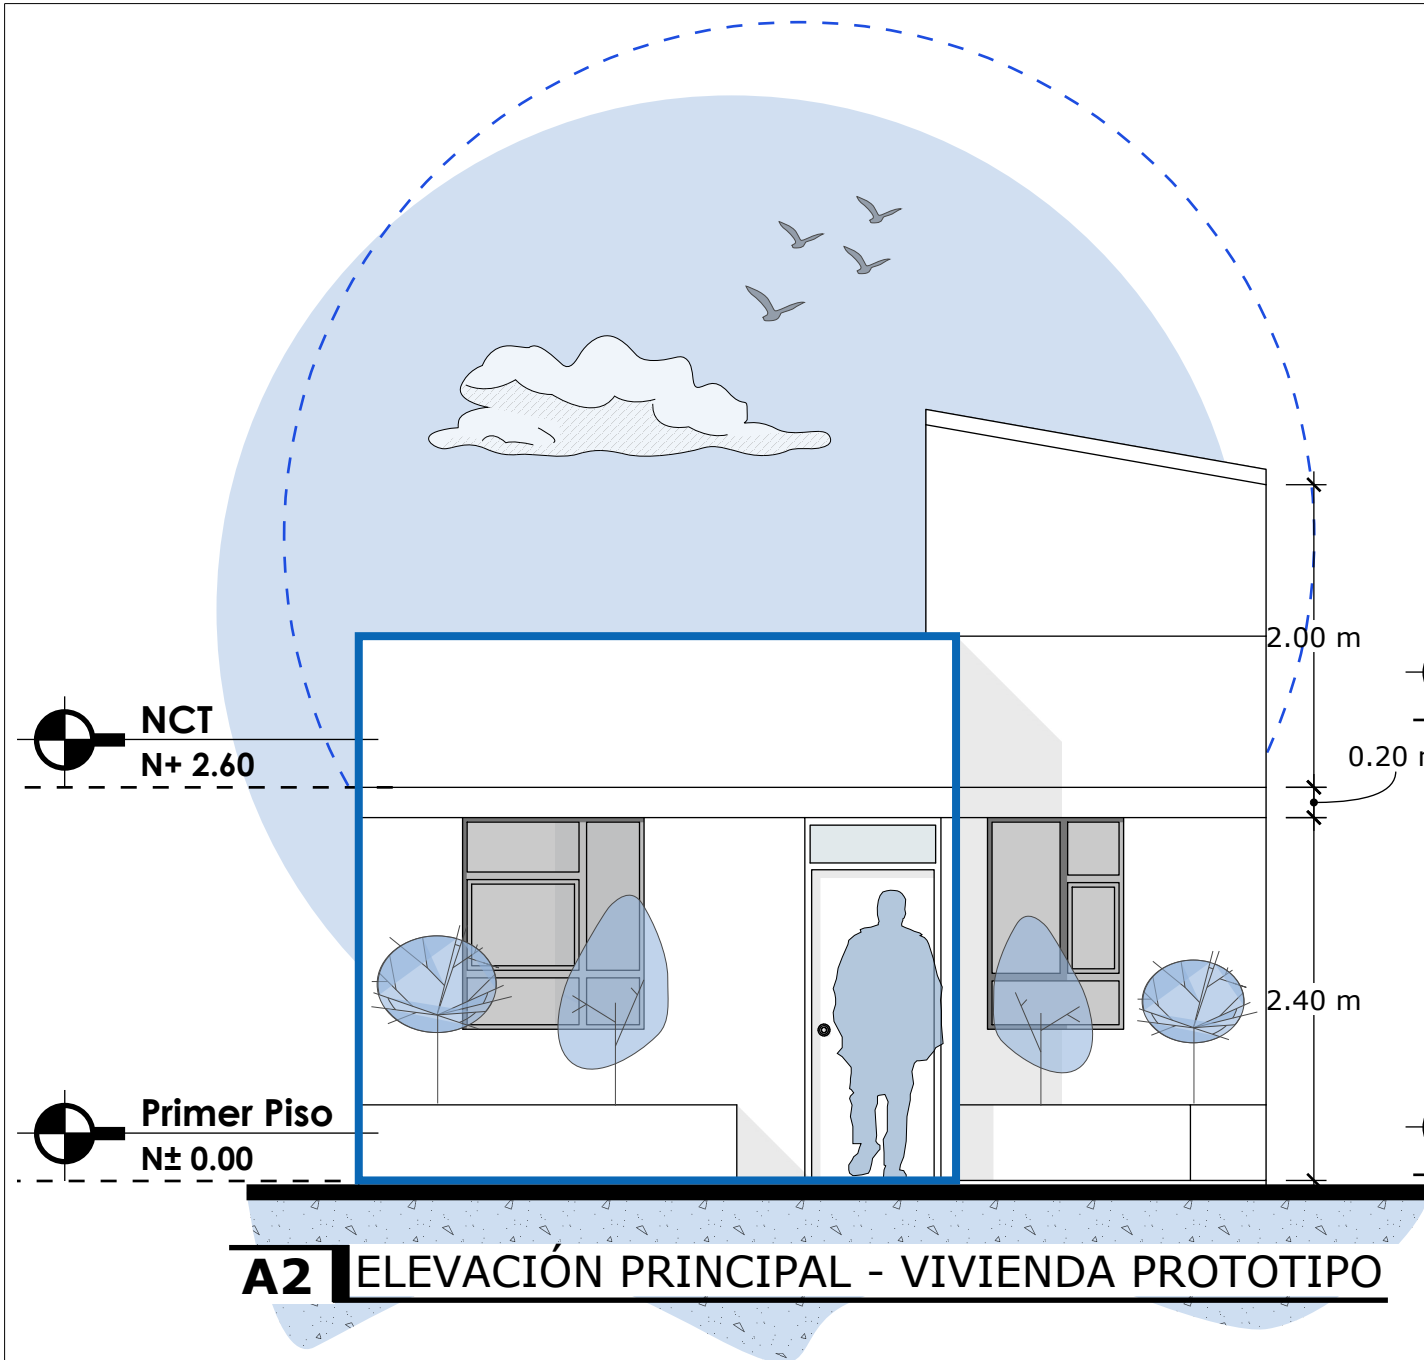


A2 ELEVACIÓN PRINCIPAL - VIVIENDA PROTOTIPO

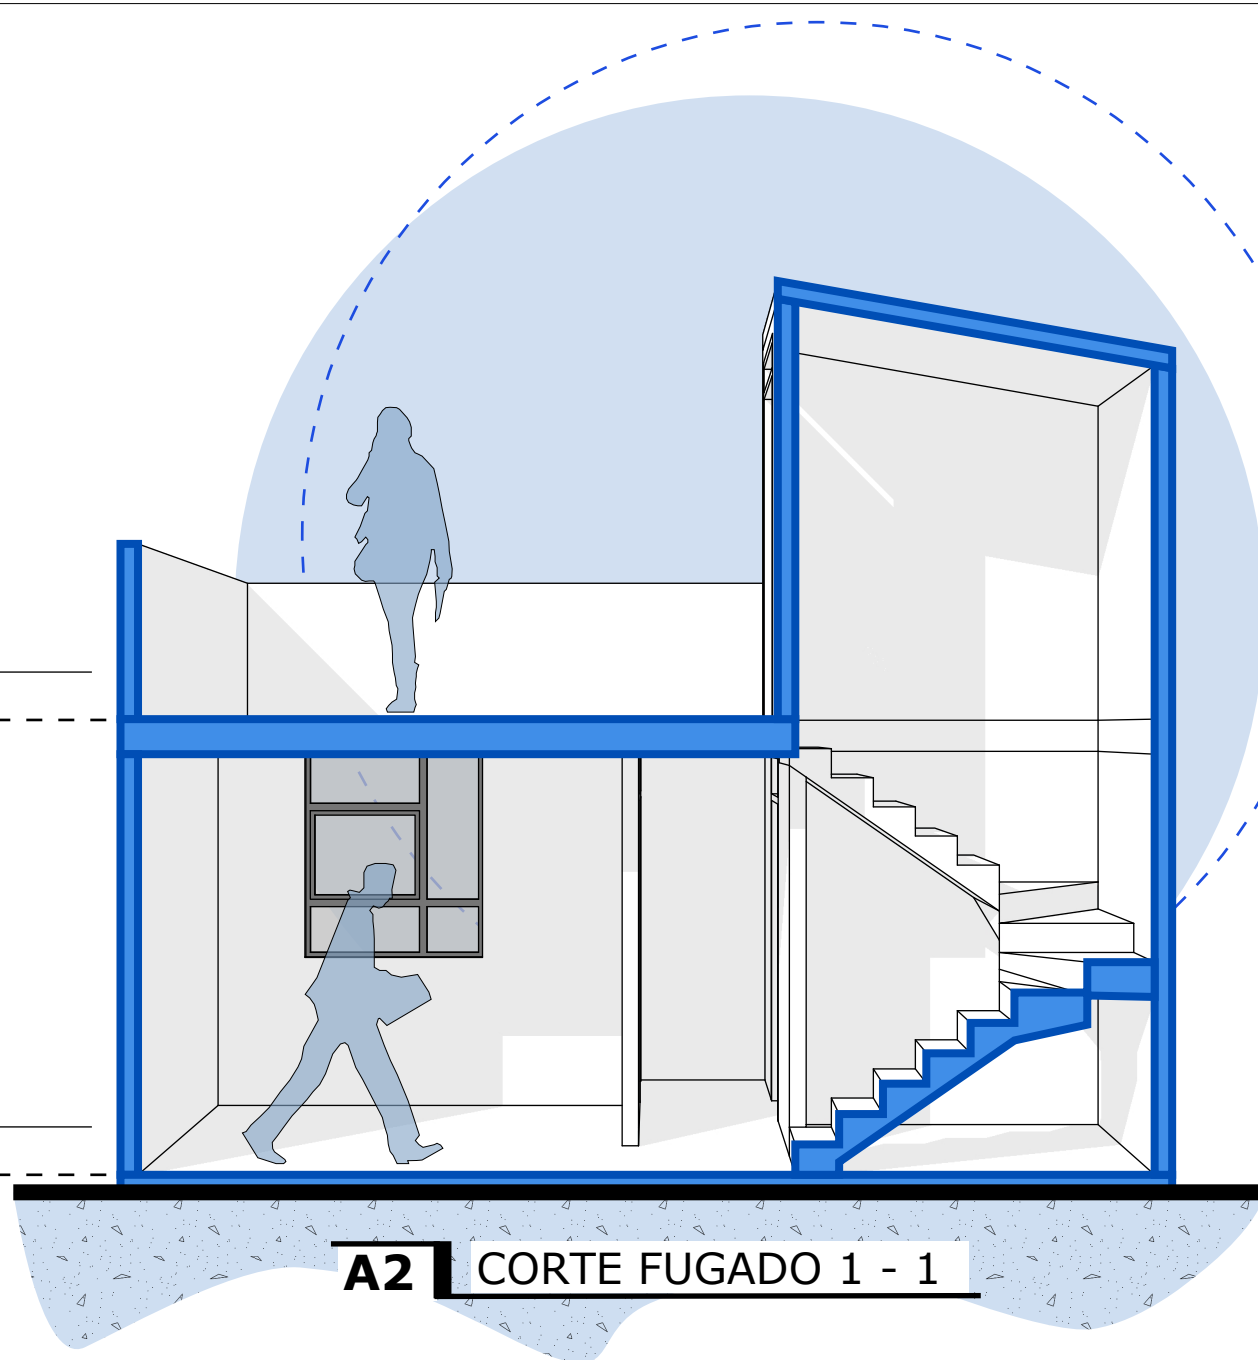


A2 CORTE FUGADO 1 - 1

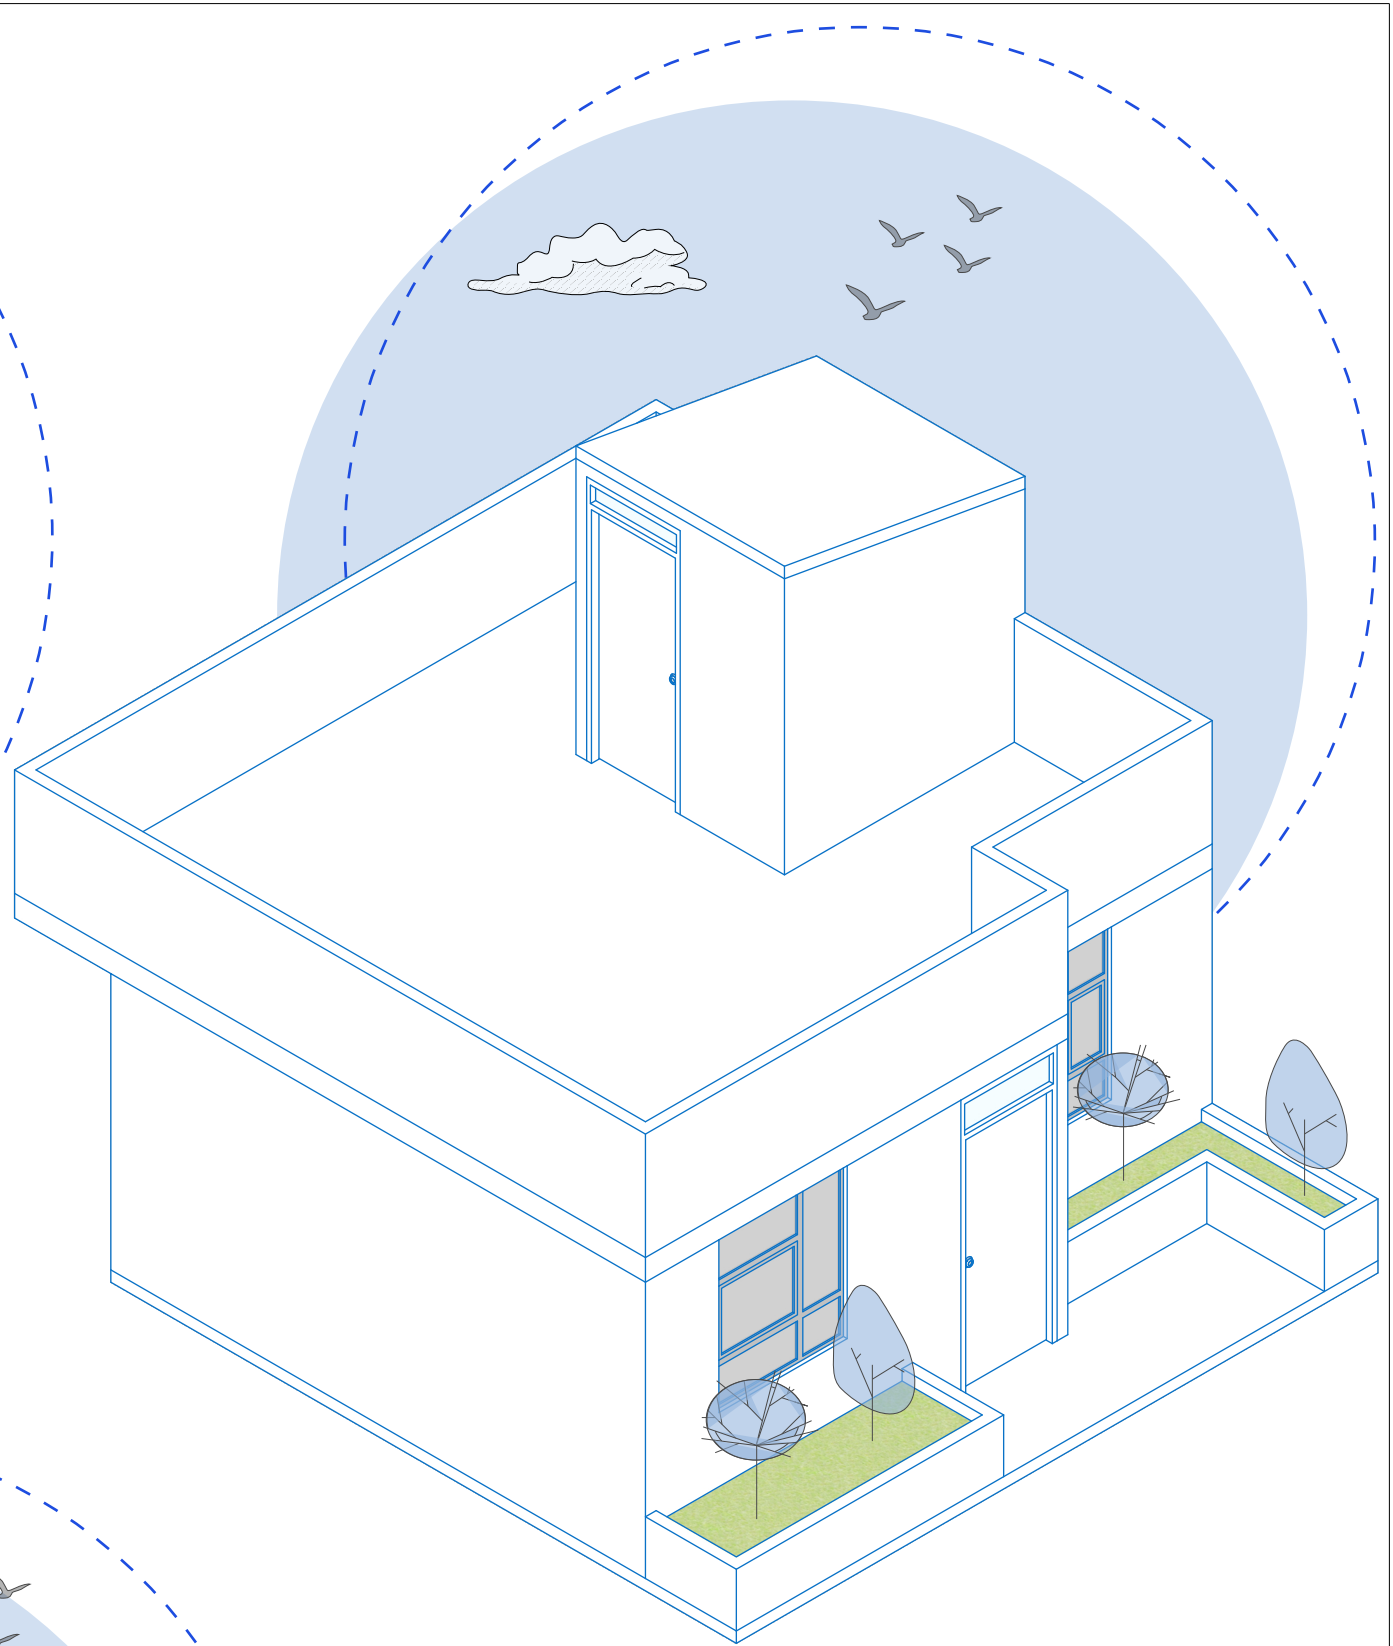

A2 ISOMÉTRICO 2 - VIVIENDA

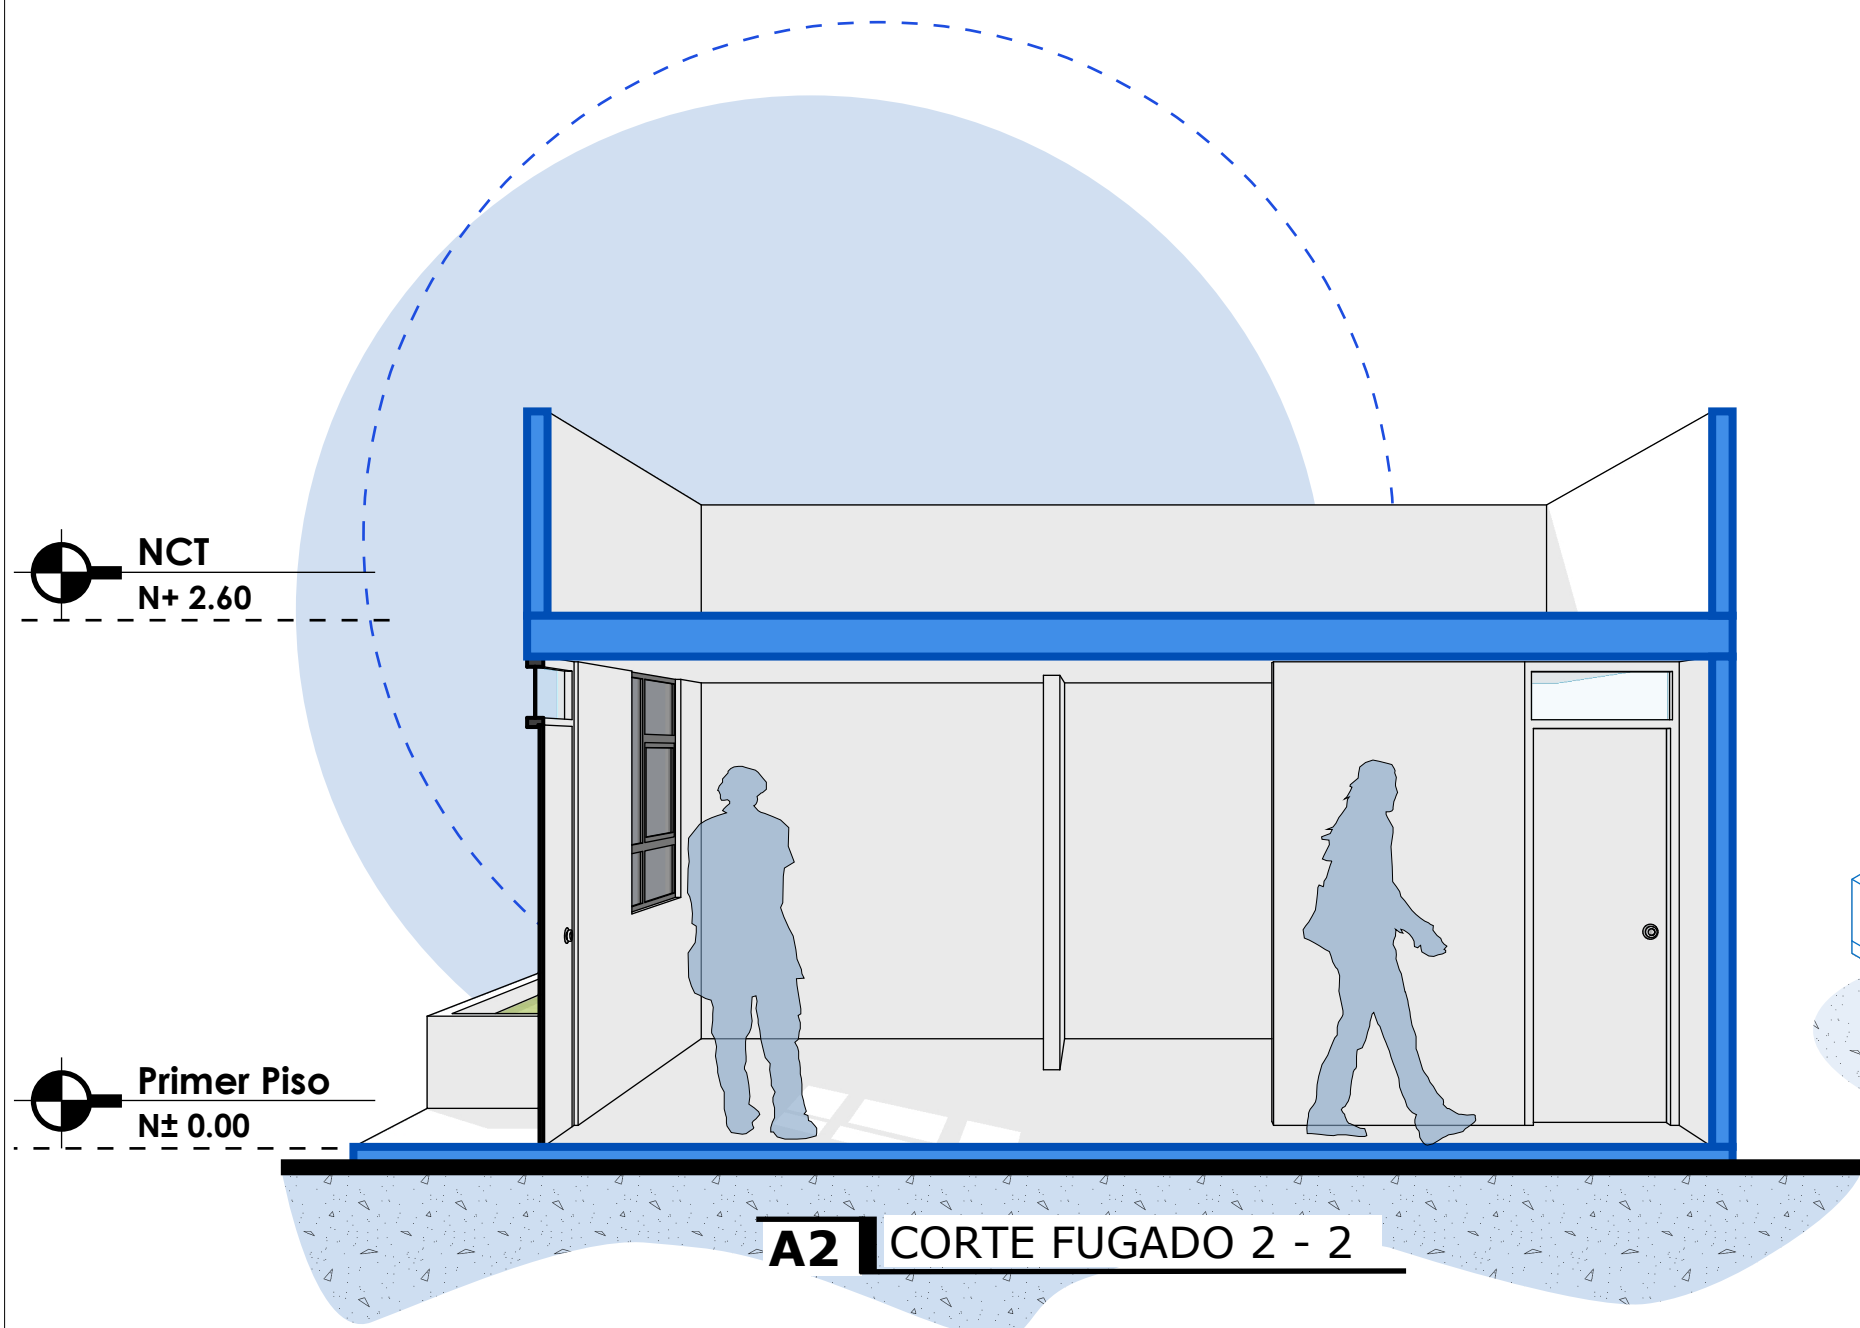


A2 CORTE FUGADO 2 - 2

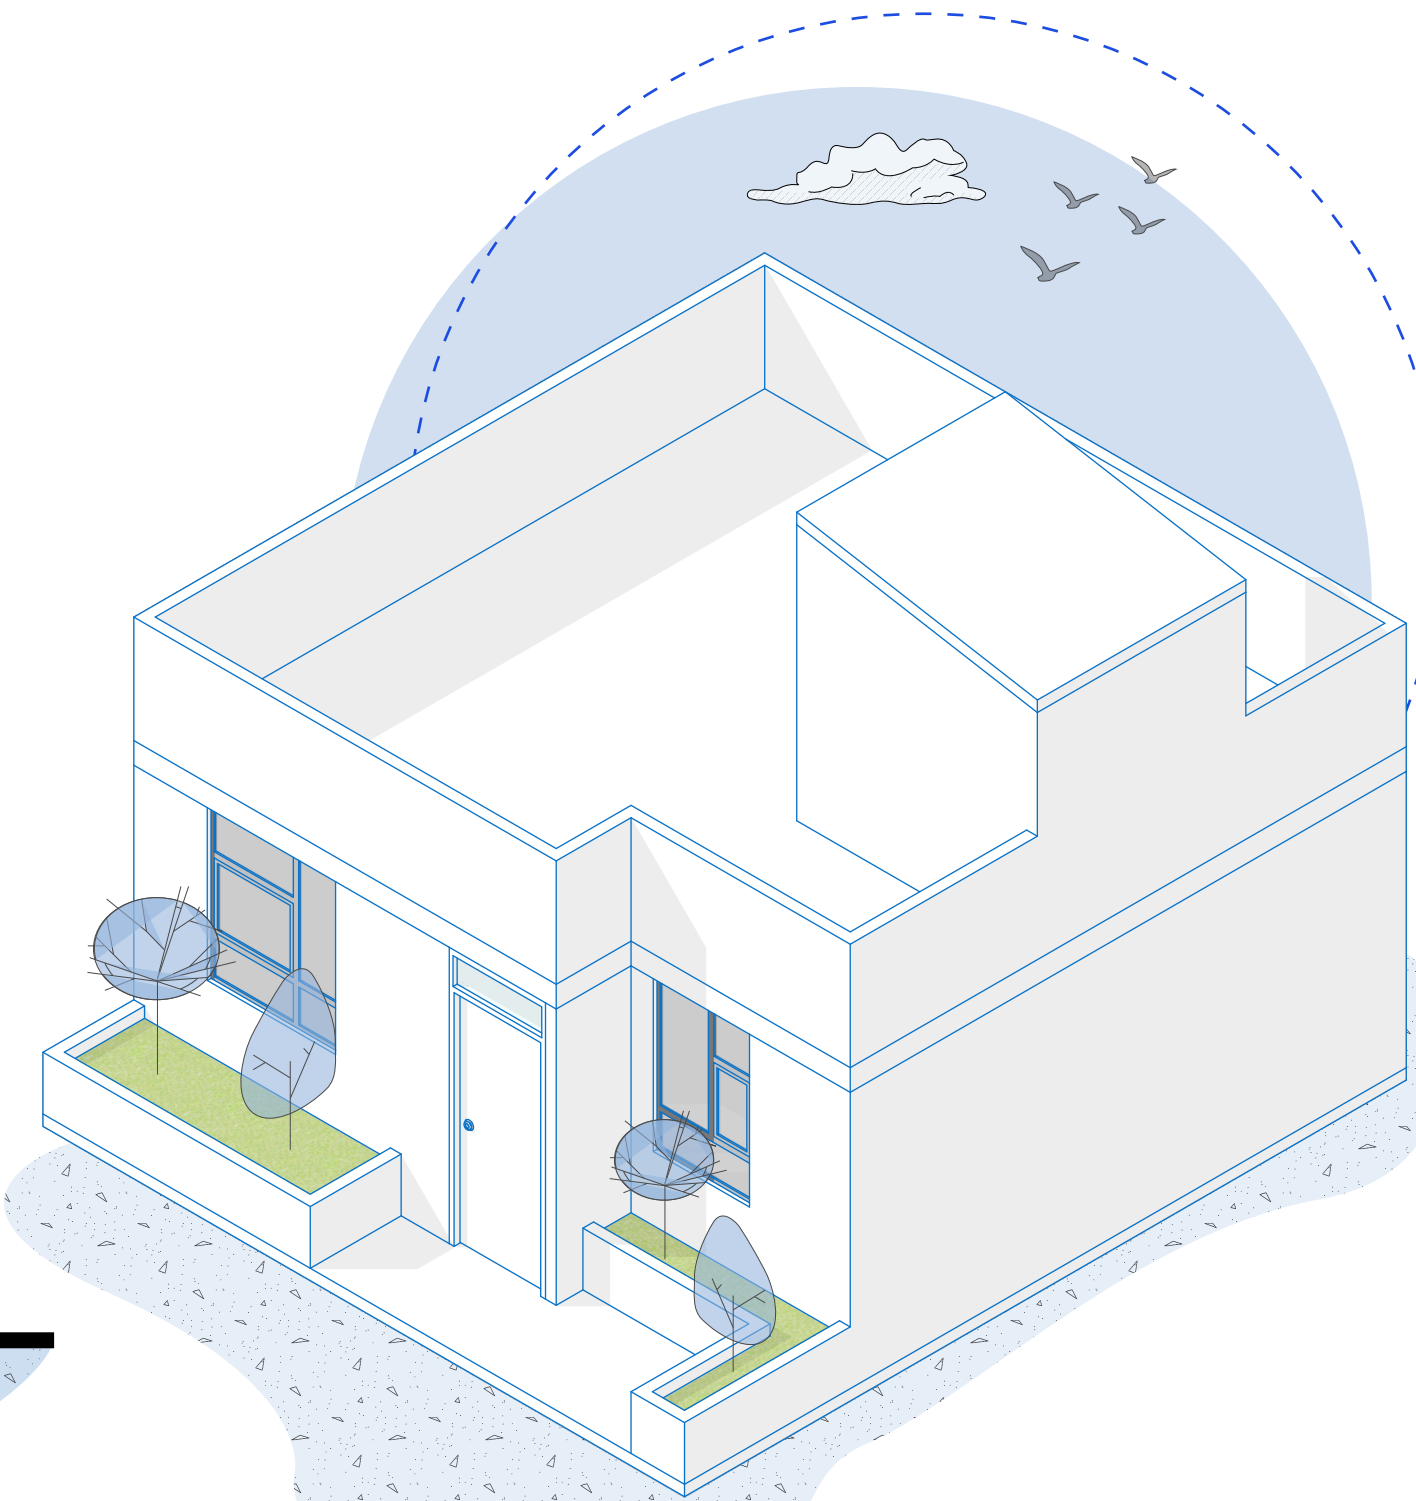


A2 ISOMÉTRICO 1 - VIVIENDA

DATOS GENERALES	
ÁREA TOTAL	37.94 m ²
NIVELES	1 PISO


	GERENCIA DE DESARROLLO URBANO AMBIENTAL Y ACONDICIONAMIENTO TERRITORIAL	
	MPMN MUNICIPALIDAD PROVINCIAL MARISCLA NIETO	
ALCALDE	: JHON LARRY COAYLA	
GERENTE	: ING. EDWIN ARIAS RAMOS	
SUBGERENTE	: ARQ. PERCY GARCÍA CALIZAYA	
ELABORADO POR:	ARQ. JEYSON J. CAHUANA FLORES	
PLANO	: PROTOTIPO DE VIVIENDA	LAMINA: A-02
TIPO: INDUSTRIAL-SIERRA	FECHA: Junio 2023	

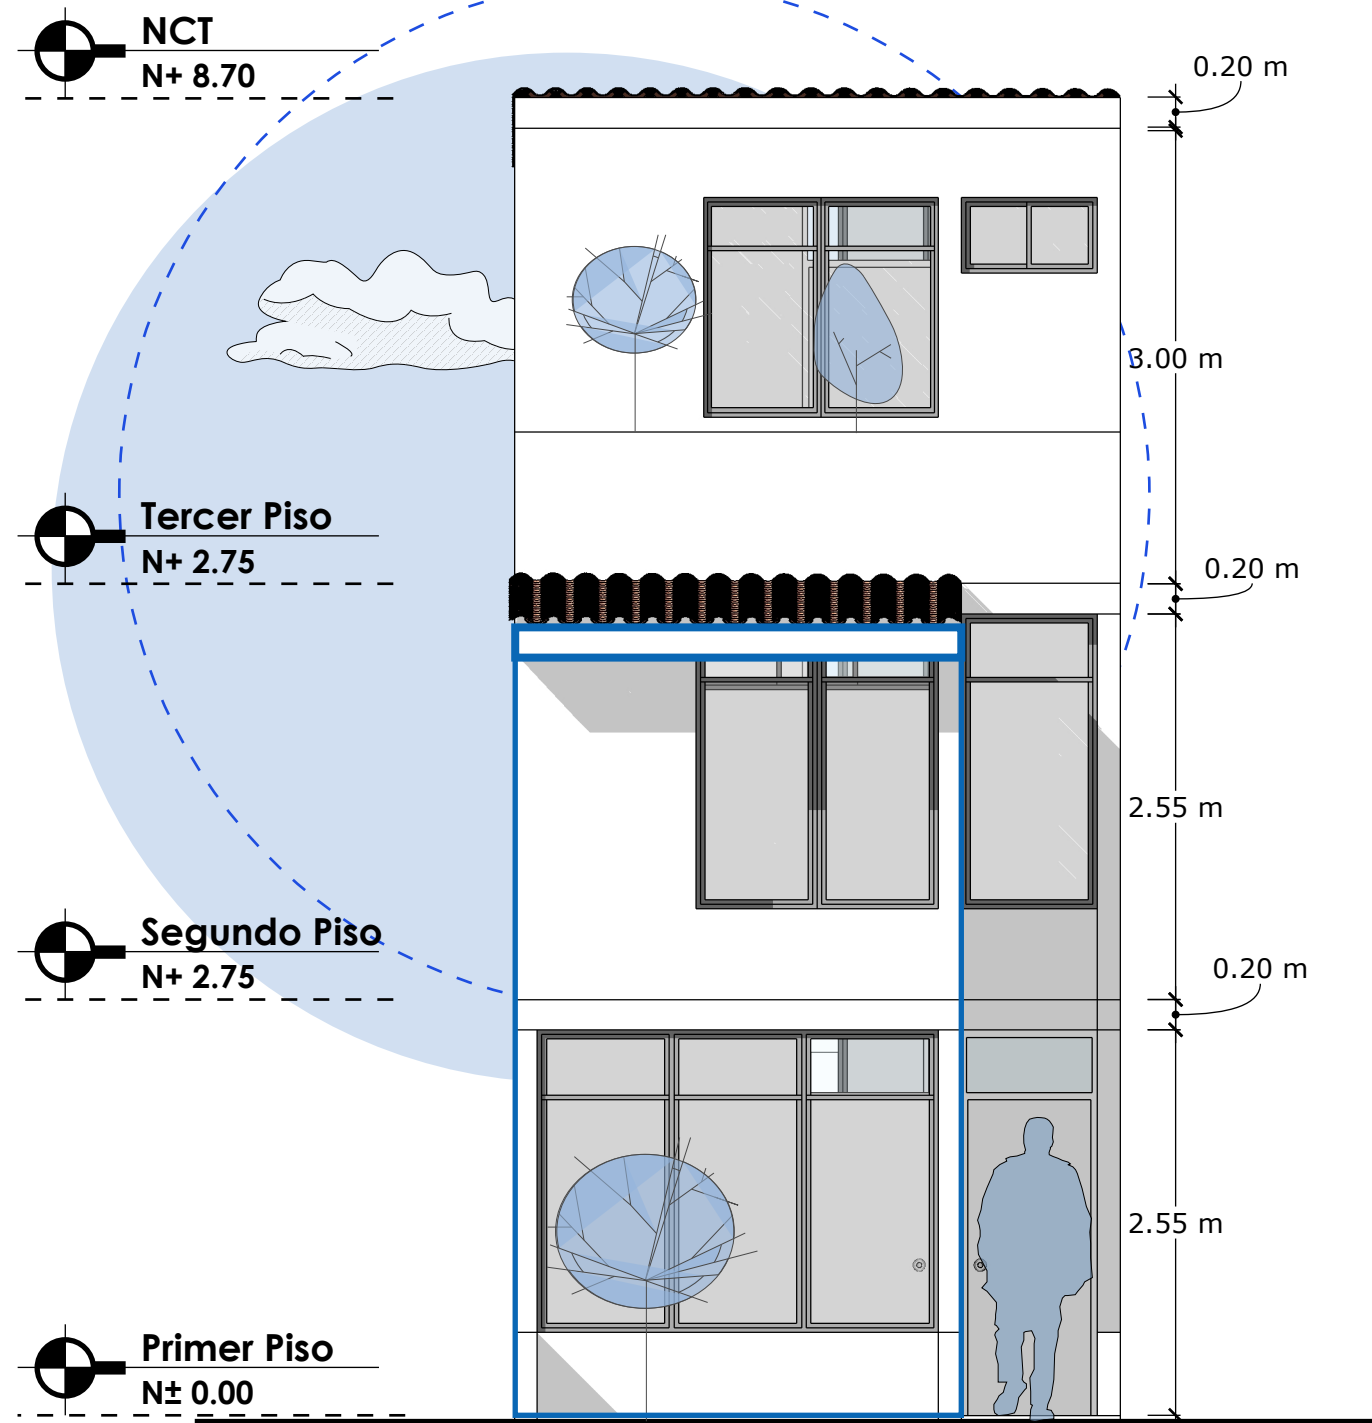


A3 ELEVACIÓN PRINCIPAL - VIVIENDA PROTOTIPO

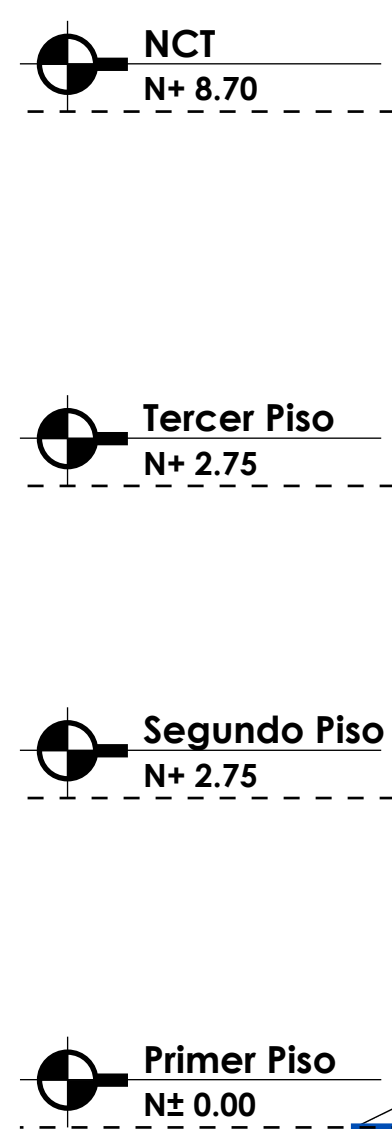


A3 CORTE FUGADO 1 - 1

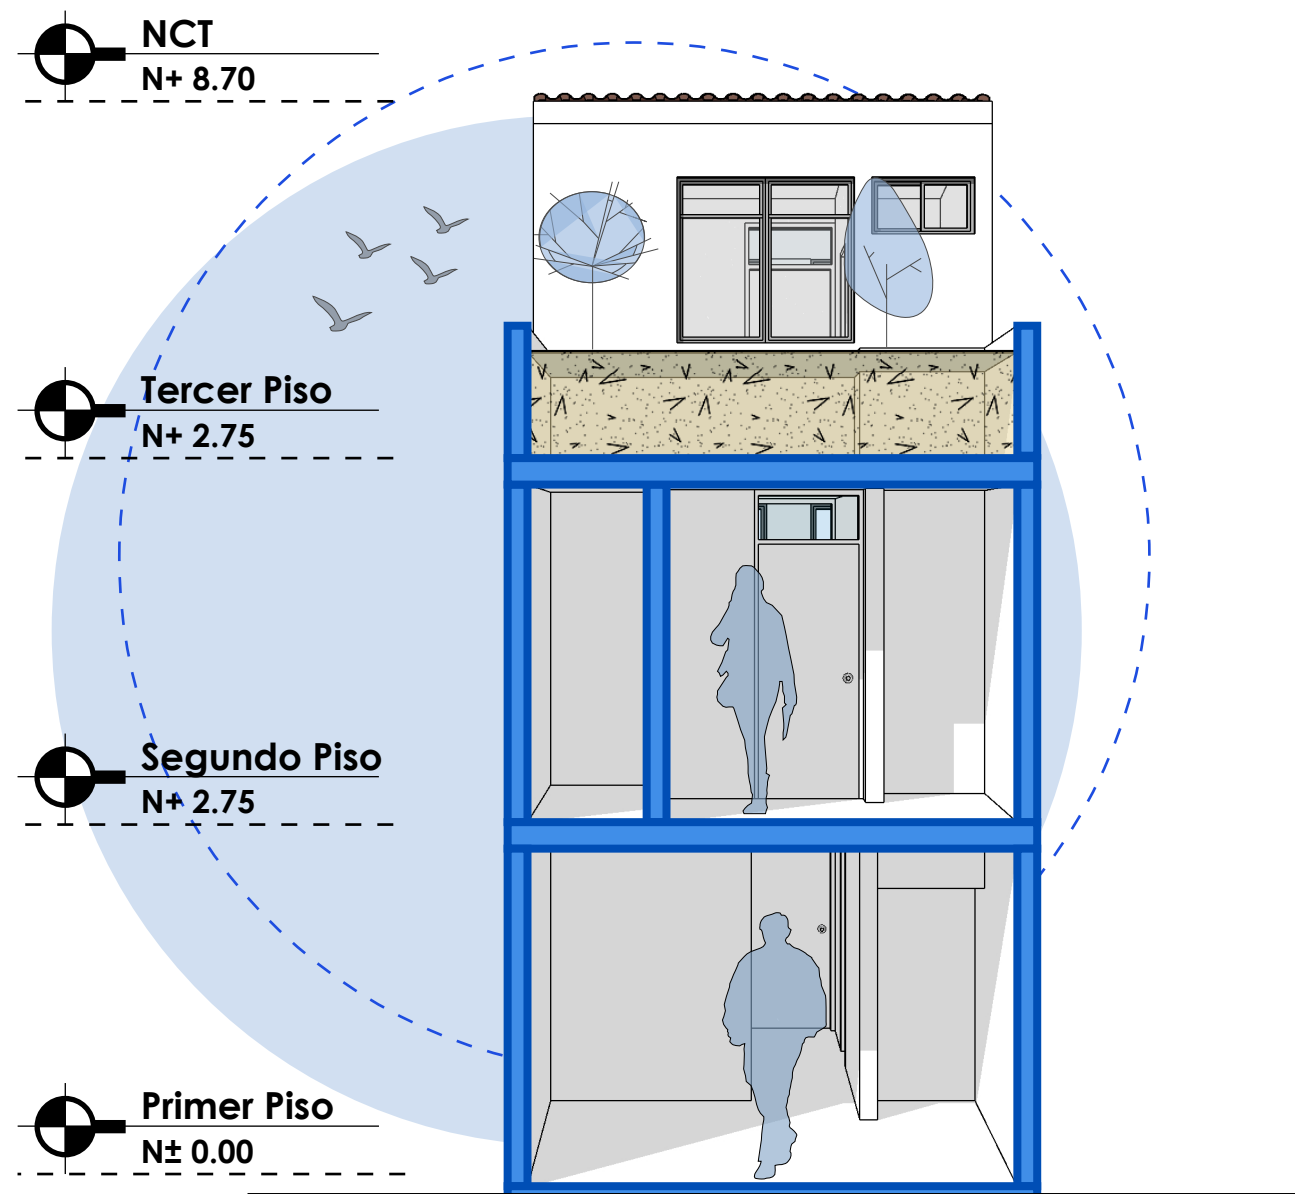


A3 CORTE FUGADO 2 - 2

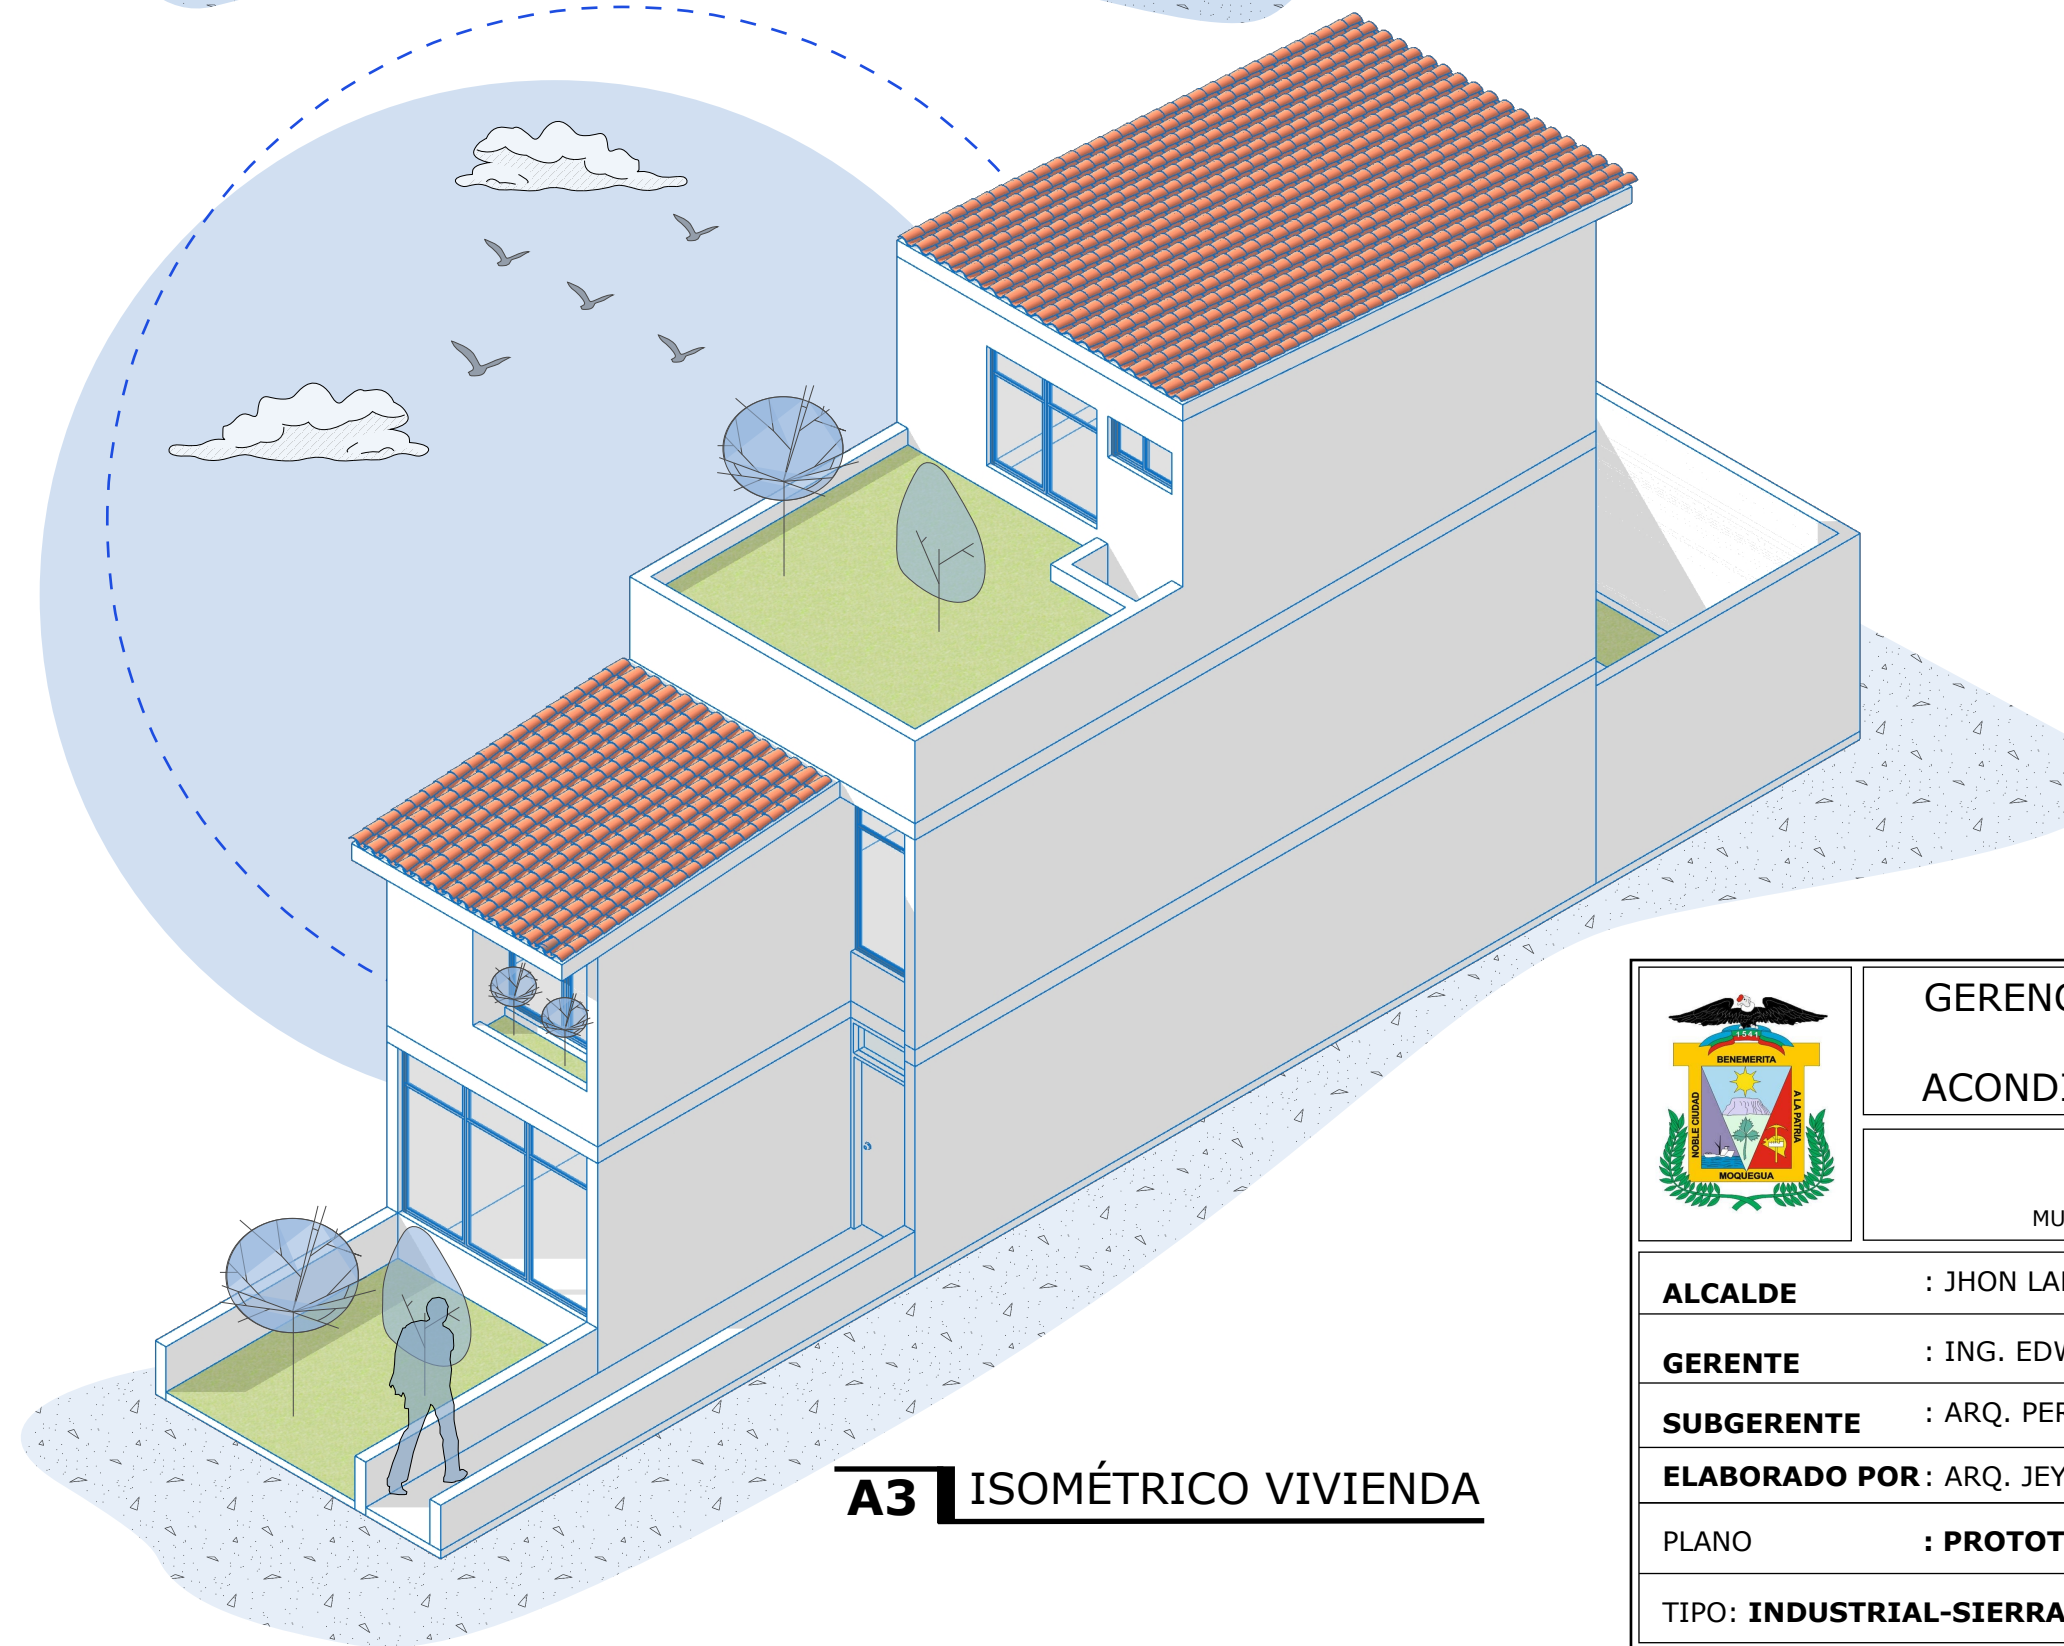

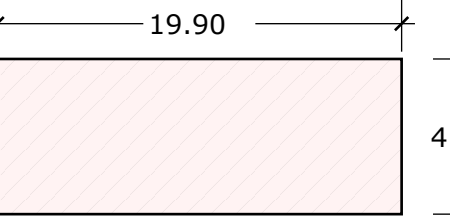DATOS GENERALES	
ÁREA TOTAL	79.6 m²
NIVELES	3 PISOS
	


	GERENCIA DE DESARROLLO URBANO AMBIENTAL Y ACONDICIONAMIENTO TERRITORIAL	
	MPMN MUNICIPALIDAD PROVINCIAL MARISCILA NIETO	
ALCALDE	: JHON LARRY COAYLA	
GERENTE	: ING. EDWIN ARIAS RAMOS	
SUBGERENTE	: ARQ. PERCY GARCÍA CALIZAYA	
ELABORADO POR:	ARQ. JEYSON J. CAHUANA FLORES	
PLANO	: PROTOTIPO DE VIVIENDA	LAMINA:
TIPO: INDUSTRIAL-SIERRA	FECHA: Junio 2023	A-03

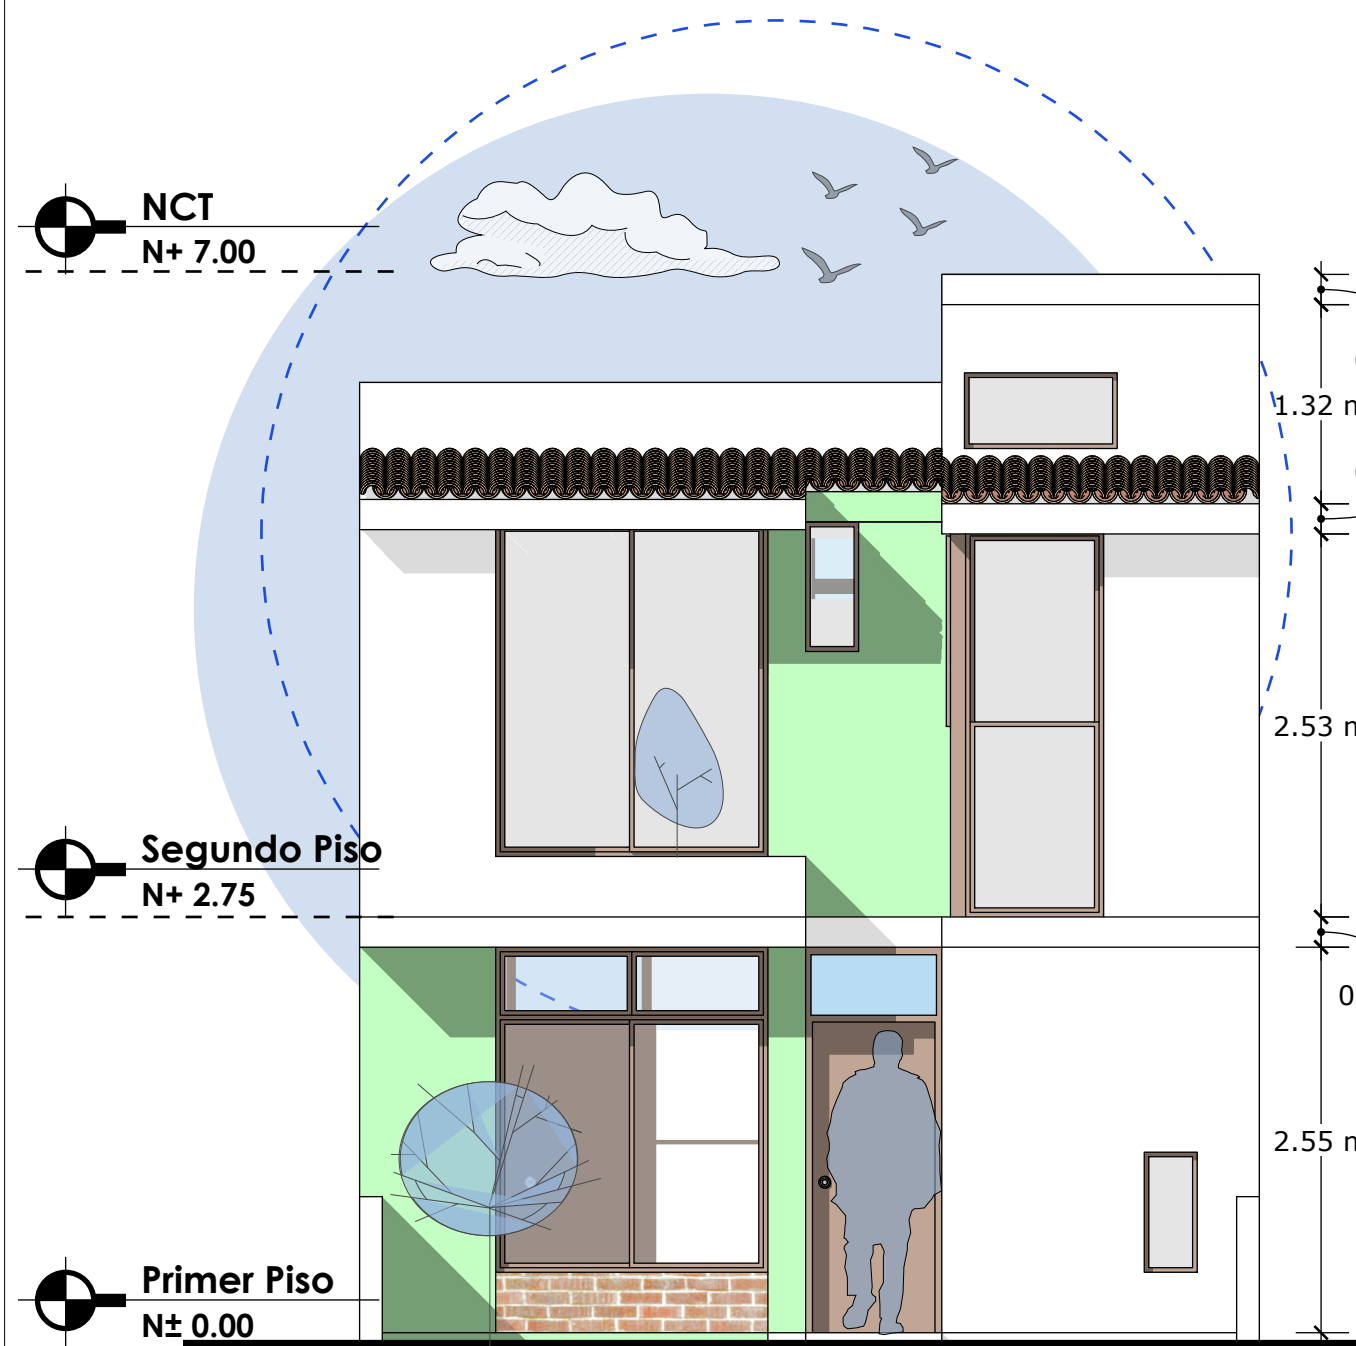


A4 ELEVACIÓN PRINCIPAL - VIVIENDA PROTOTIPO




A4 CORTE FUGADO 1 - 1

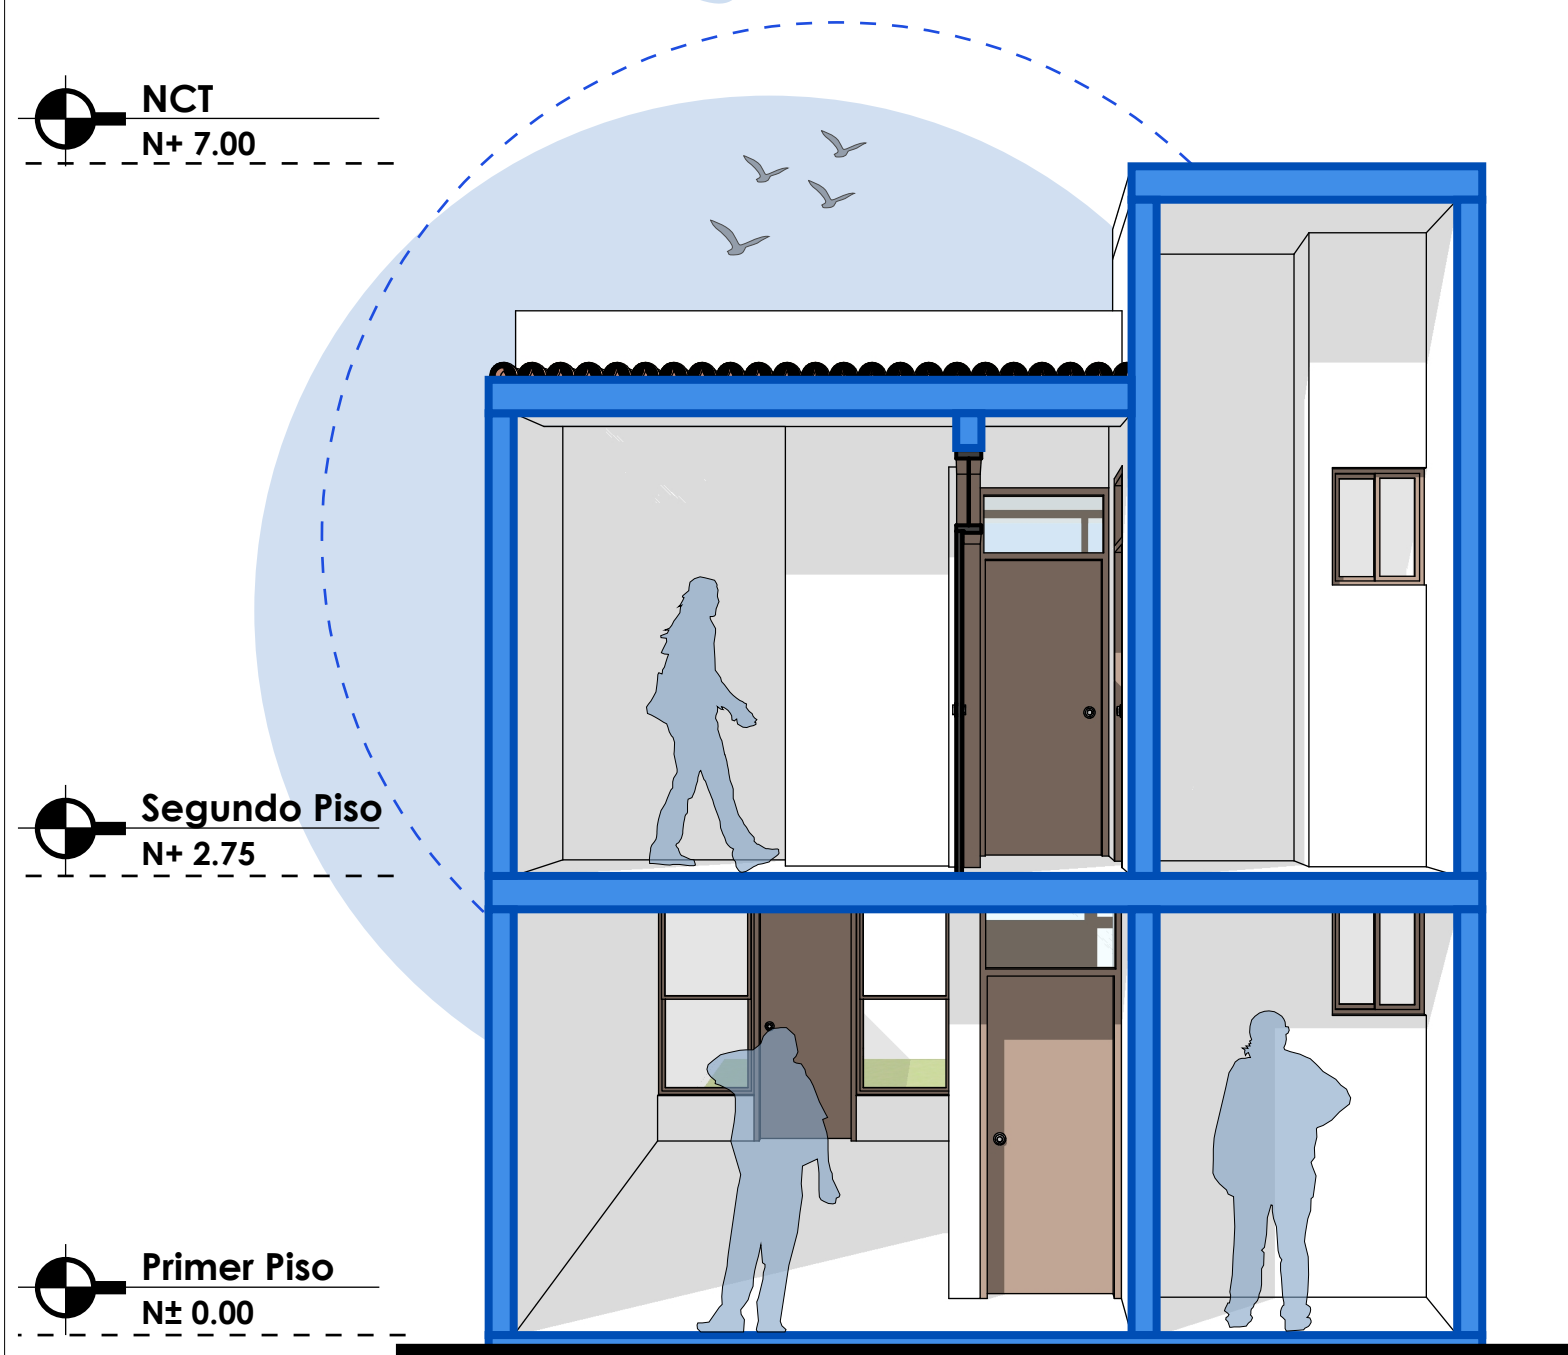


A4 CORTE FUGADO 2 - 2

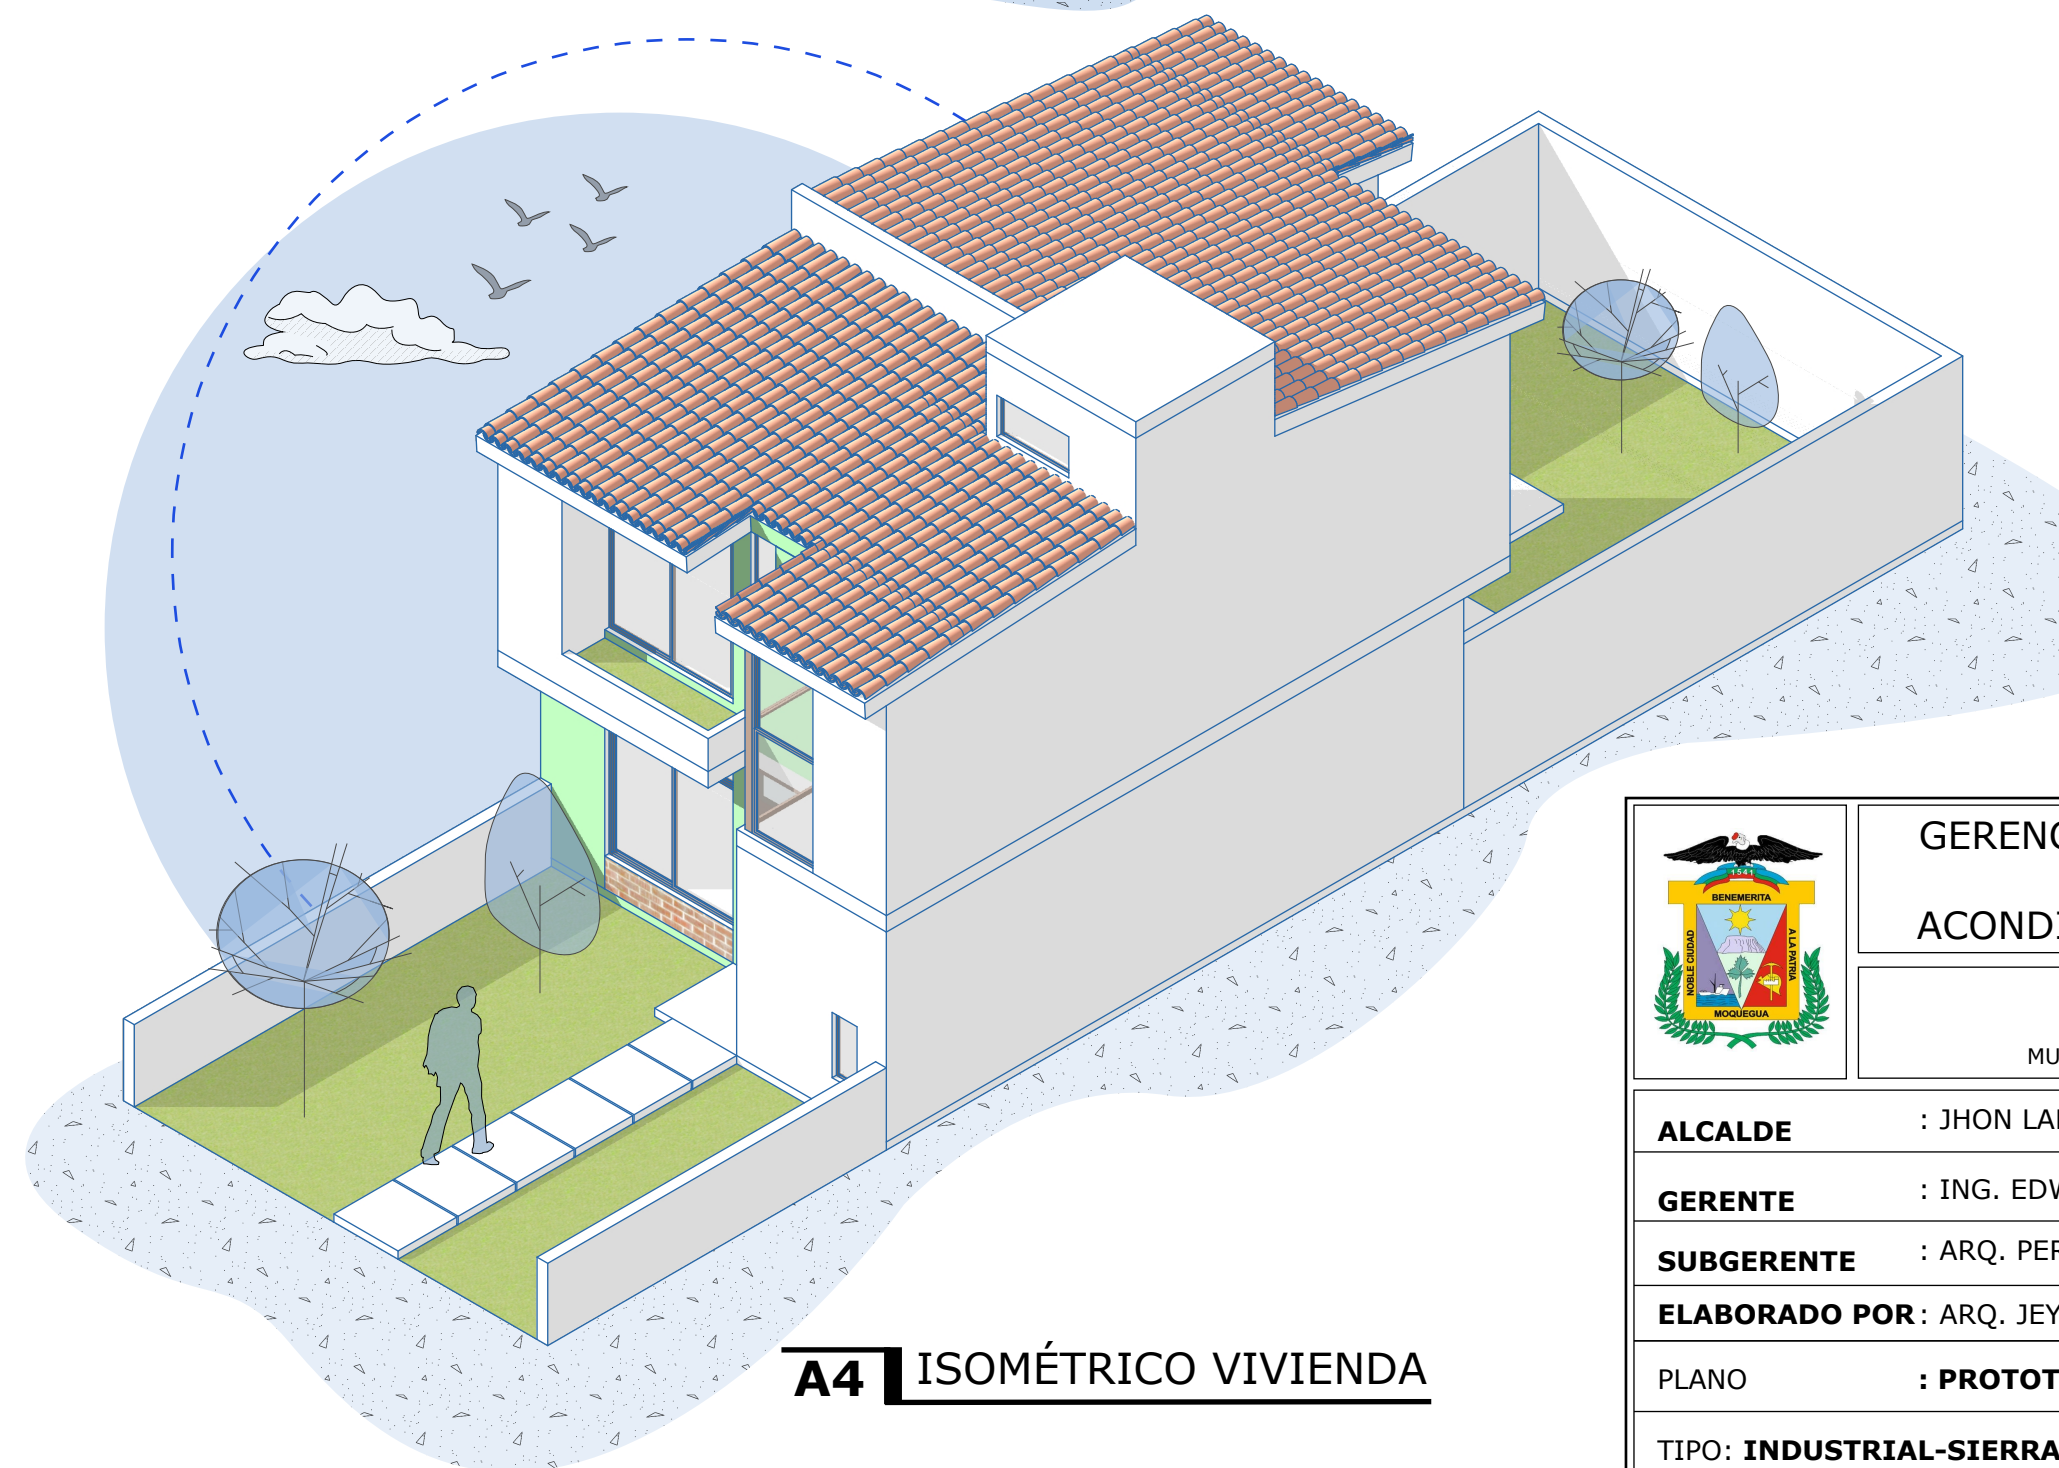

A4 ISOMÉTRICO VIVIENDA

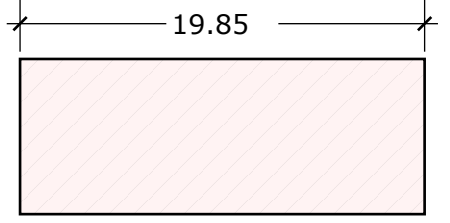DATOS GENERALES	
ÁREA TOTAL	118.11 m ²
NIVELES	2 PISOS
	


	GERENCIA DE DESARROLLO URBANO AMBIENTAL Y ACONDICIONAMIENTO TERRITORIAL	
	MPMN MUNICIPALIDAD PROVINCIAL MARISCALA NIETO	
ALCALDE	: JHON LARRY COAYLA	
GERENTE	: ING. EDWIN ARIAS RAMOS	
SUBGERENTE	: ARQ. PERCY GARCÍA CALIZAYA	
ELABORADO POR:	ARQ. JEYSON J. CAHUANA FLORES	
PLANO	: PROTOTIPO DE VIVIENDA	LAMINA:
TIPO: INDUSTRIAL-SIERRA	FECHA: Junio 2023	A-04

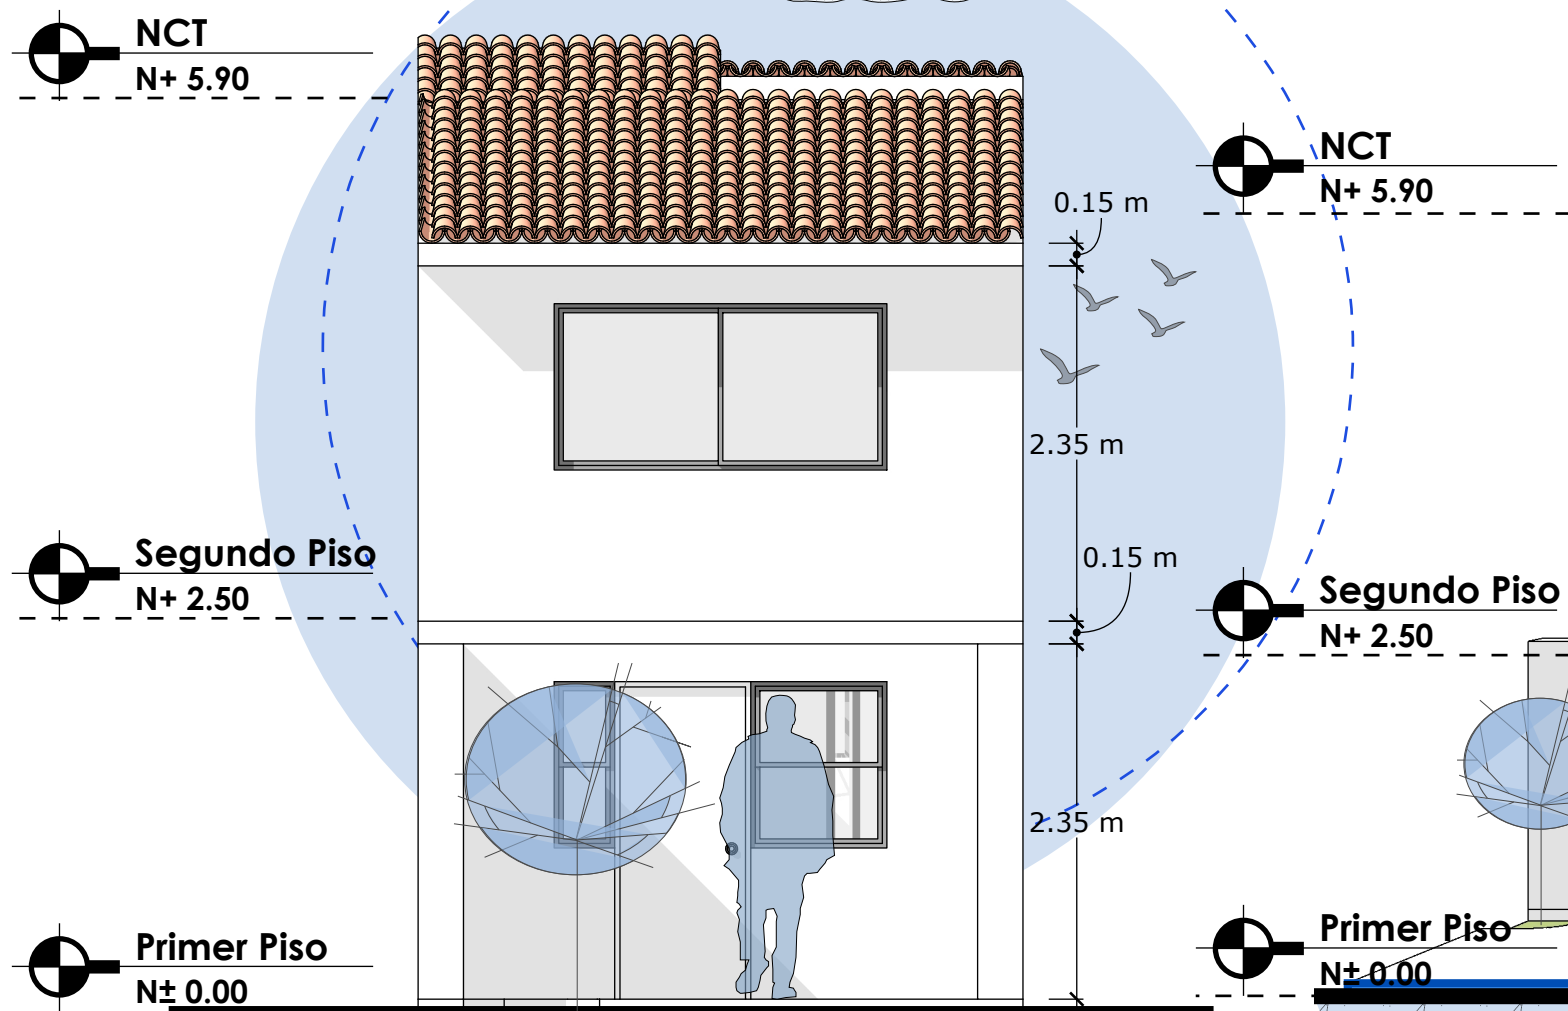


A5 ELEVACIÓN PRINCIPAL - VIVIENDA PROTOTIPO



A5 CORTE FUGADO 1 - 1

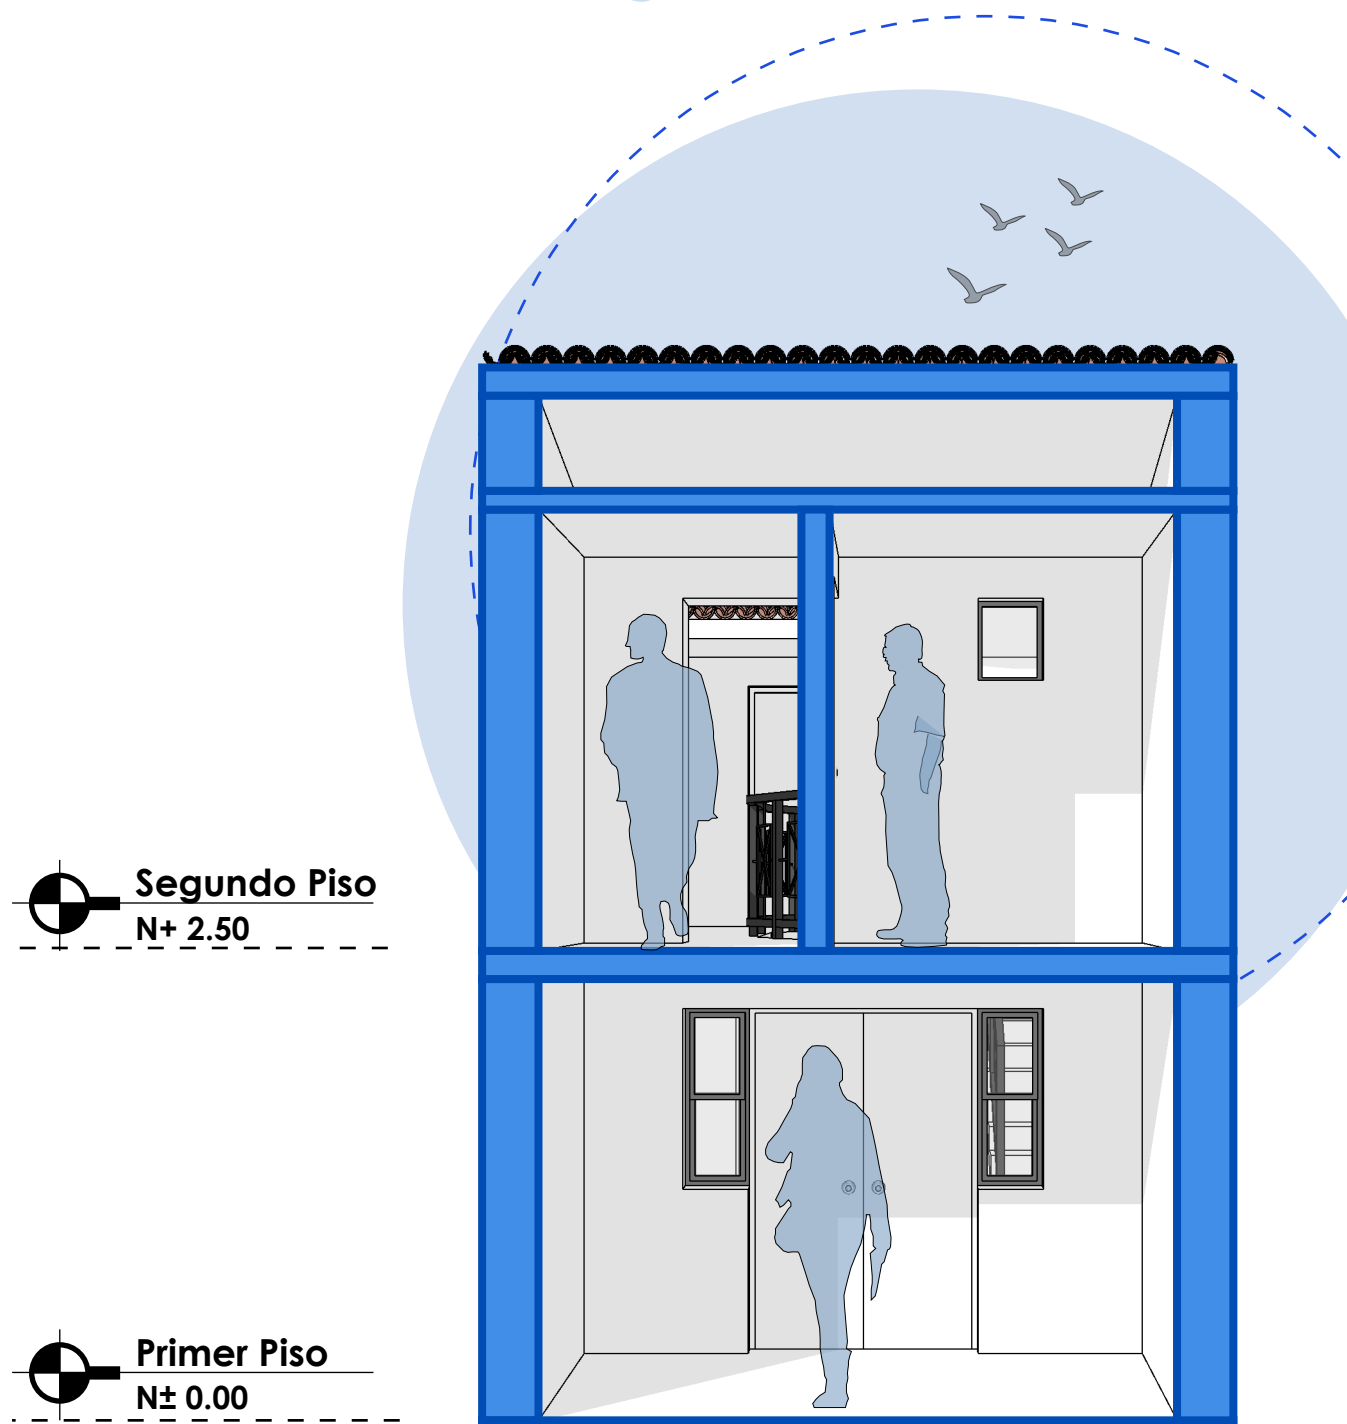


A5 CORTE FUGADO 2 - 2

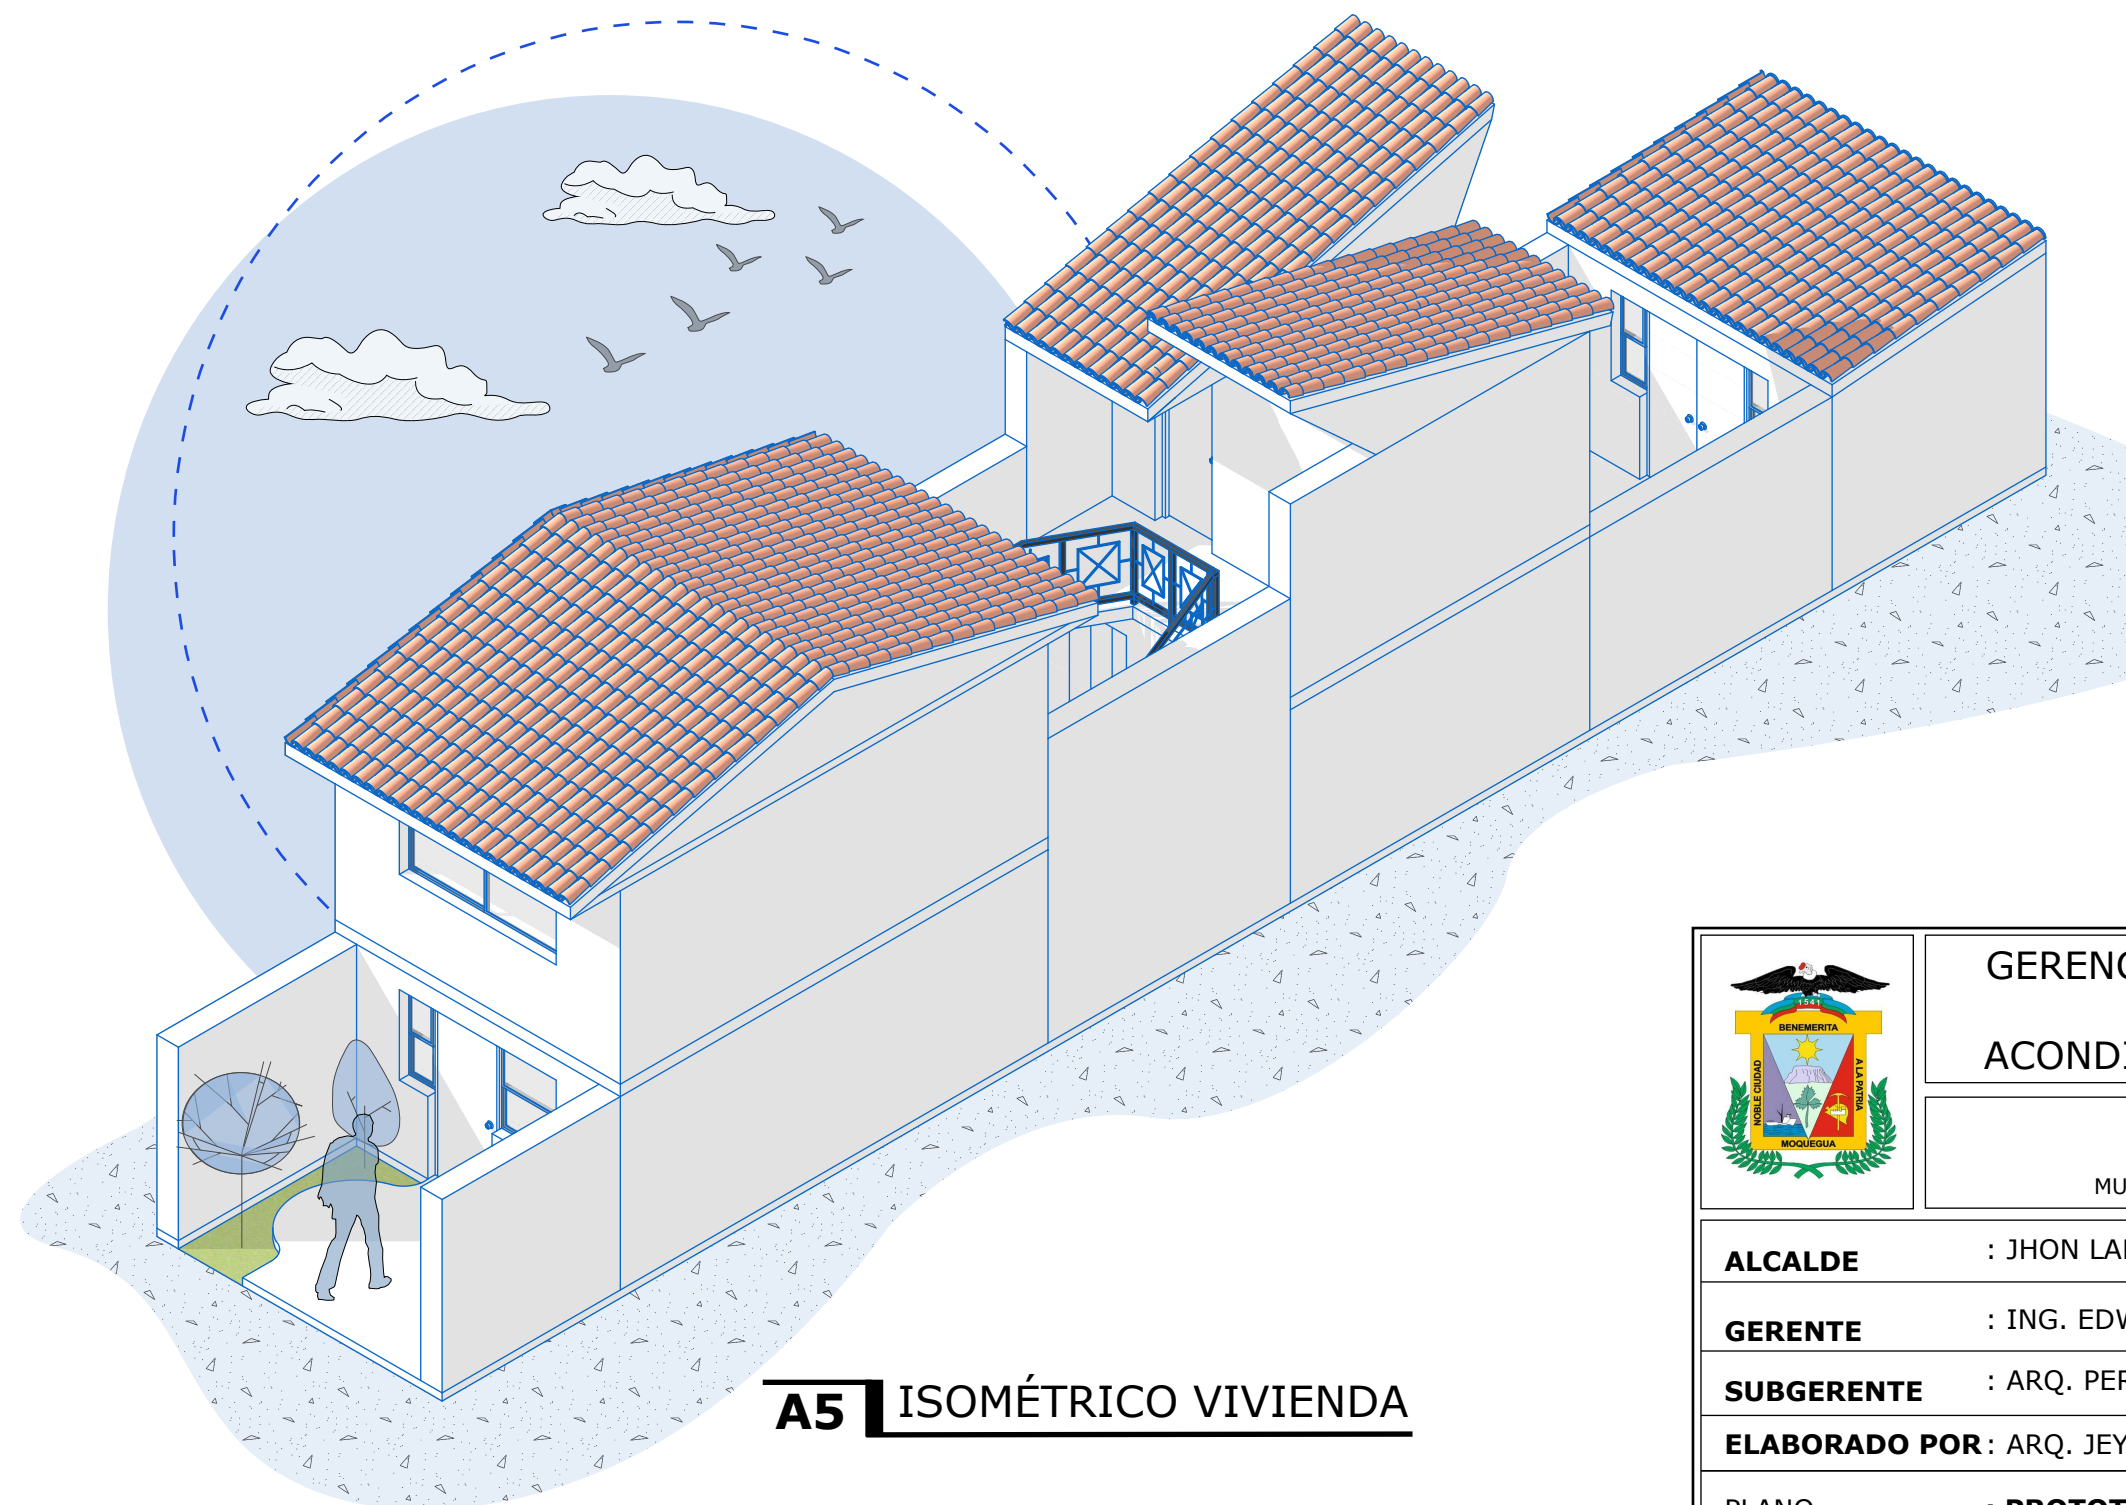


A5 ISOMÉTRICO VIVIENDA

DATOS GENERALES	
ÁREA TOTAL	90 m ²
NIVELES	2 PISOS


	GERENCIA DE DESARROLLO URBANO AMBIENTAL Y ACONDICIONAMIENTO TERRITORIAL	
	MPMN MUNICIPALIDAD PROVINCIAL MARISCLA NIETO	
ALCALDE	: JHON LARRY COAYLA	
GERENTE	: ING. EDWIN ARIAS RAMOS	
SUBGERENTE	: ARQ. PERCY GARCÍA CALIZAYA	
ELABORADO POR:	ARQ. JEYSON J. CAHUANA FLORES	
PLANO	: PROTOTIPO DE VIVIENDA	LAMINA: A-05
TIPO: TRADICIONAL-SIERRA	FECHA: Junio 2023	

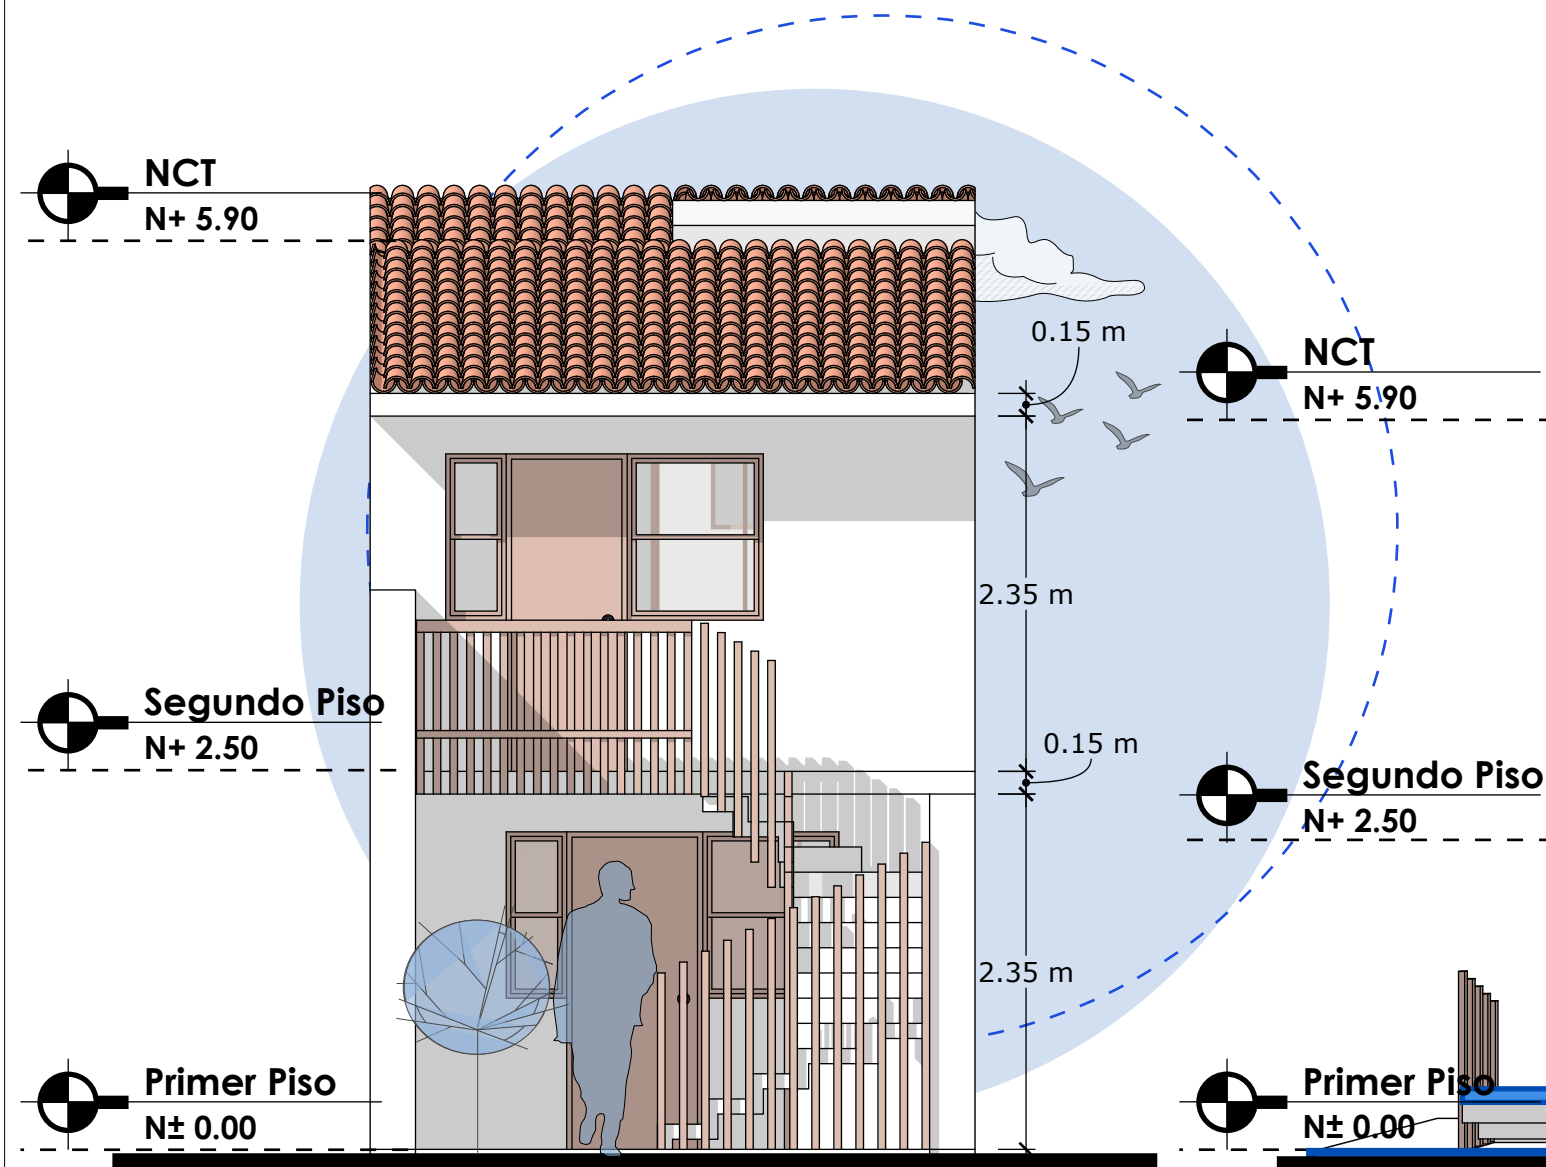


A6 ELEVACIÓN PRINCIPAL - VIVIENDA PROTOTIPO

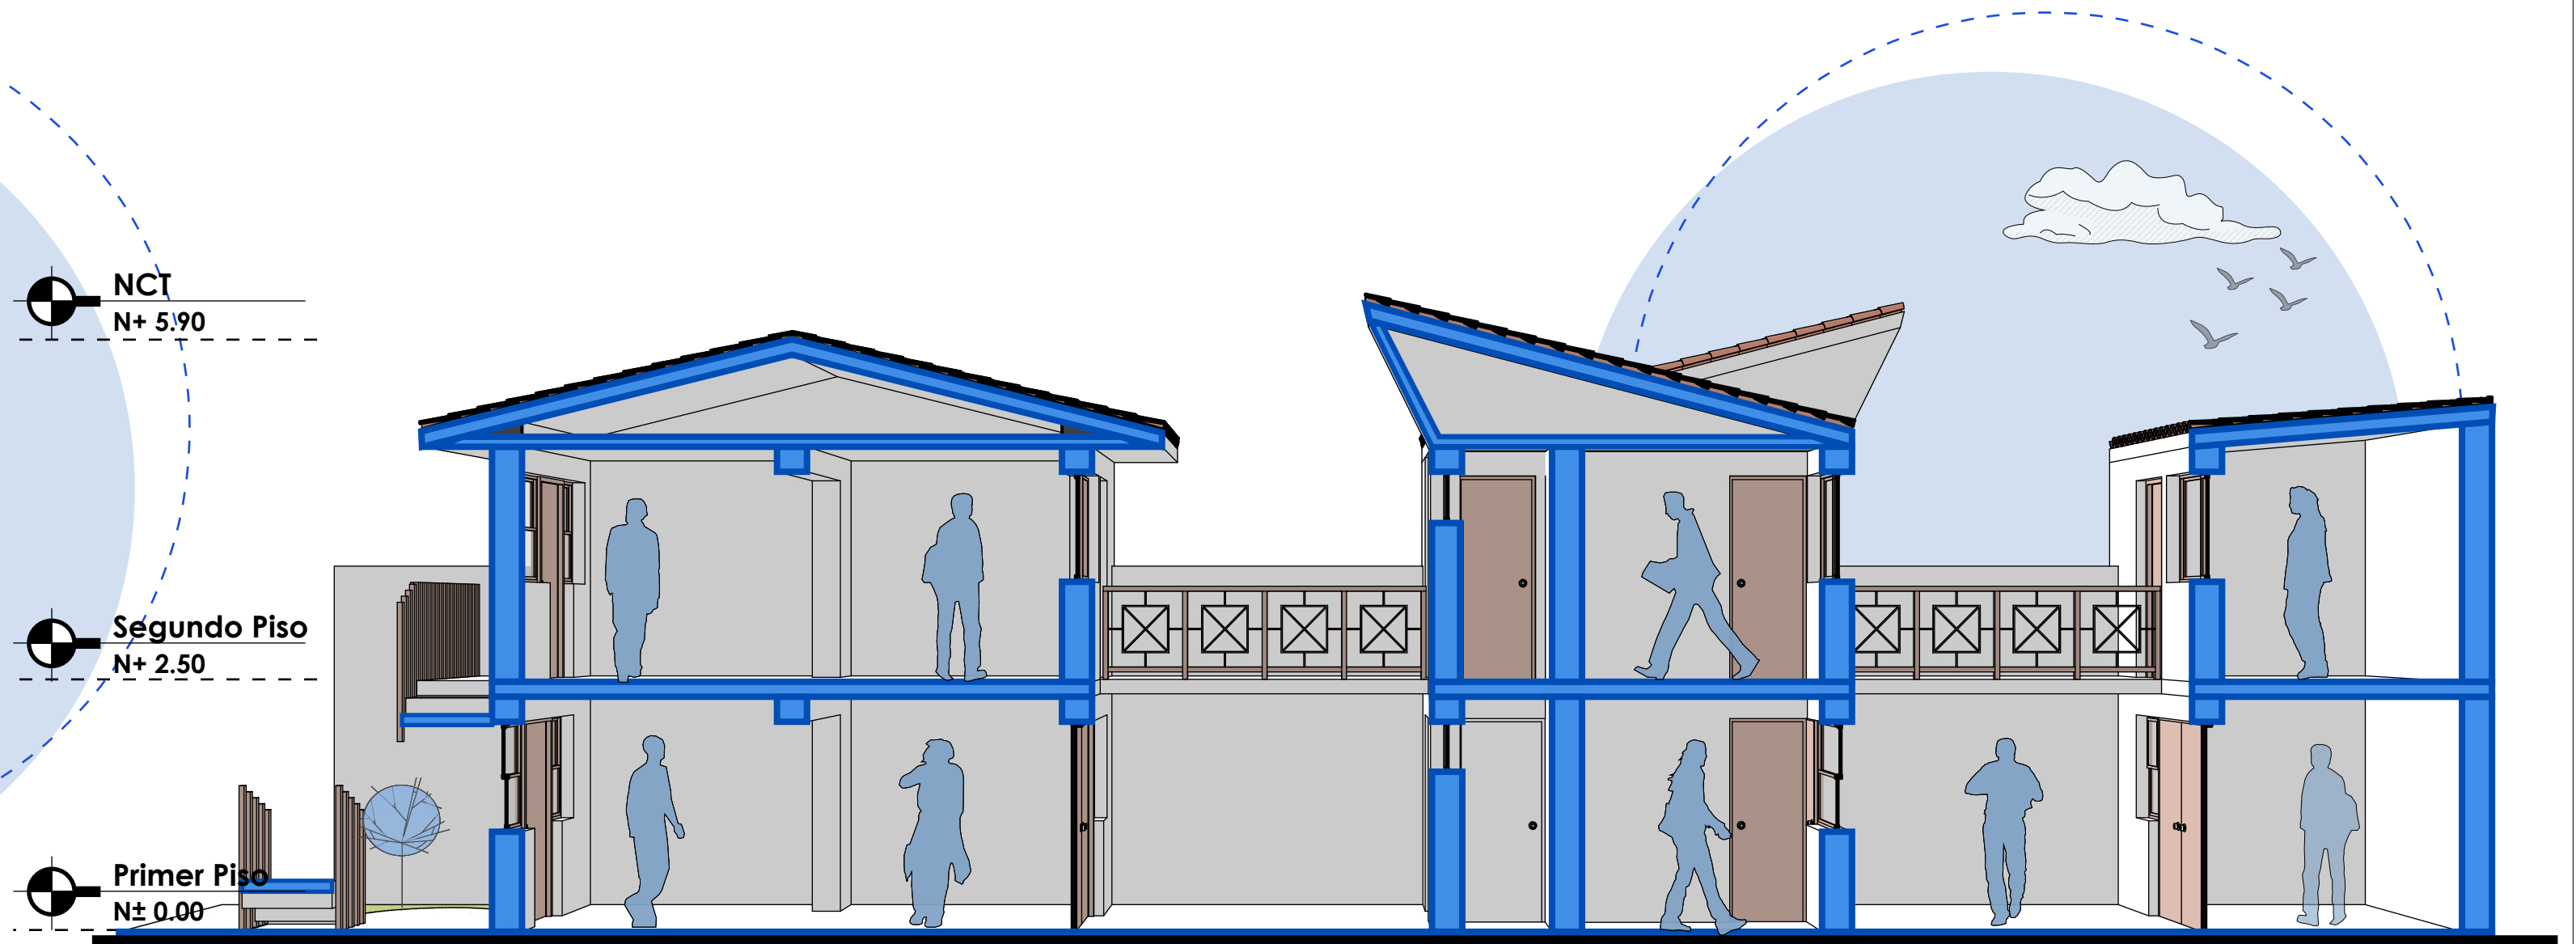

A6 CORTE FUGADO 1 - 1

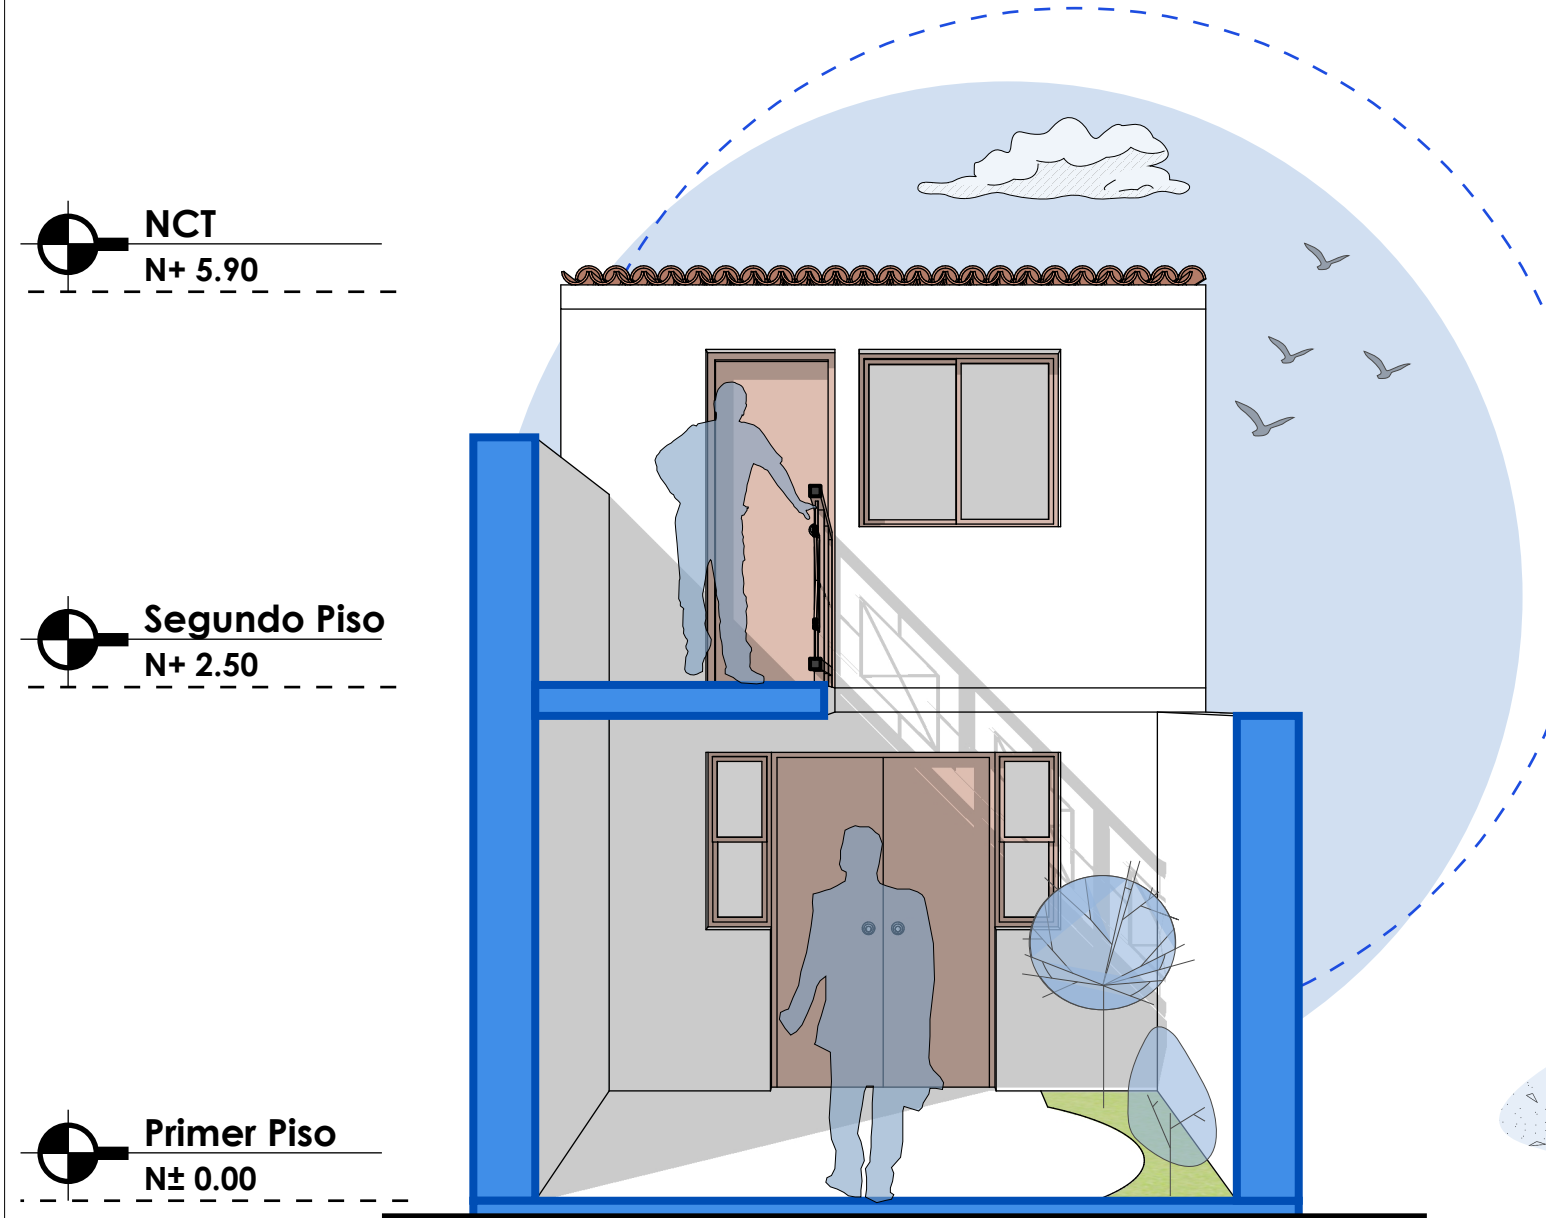


A6 CORTE FUGADO 2 - 2

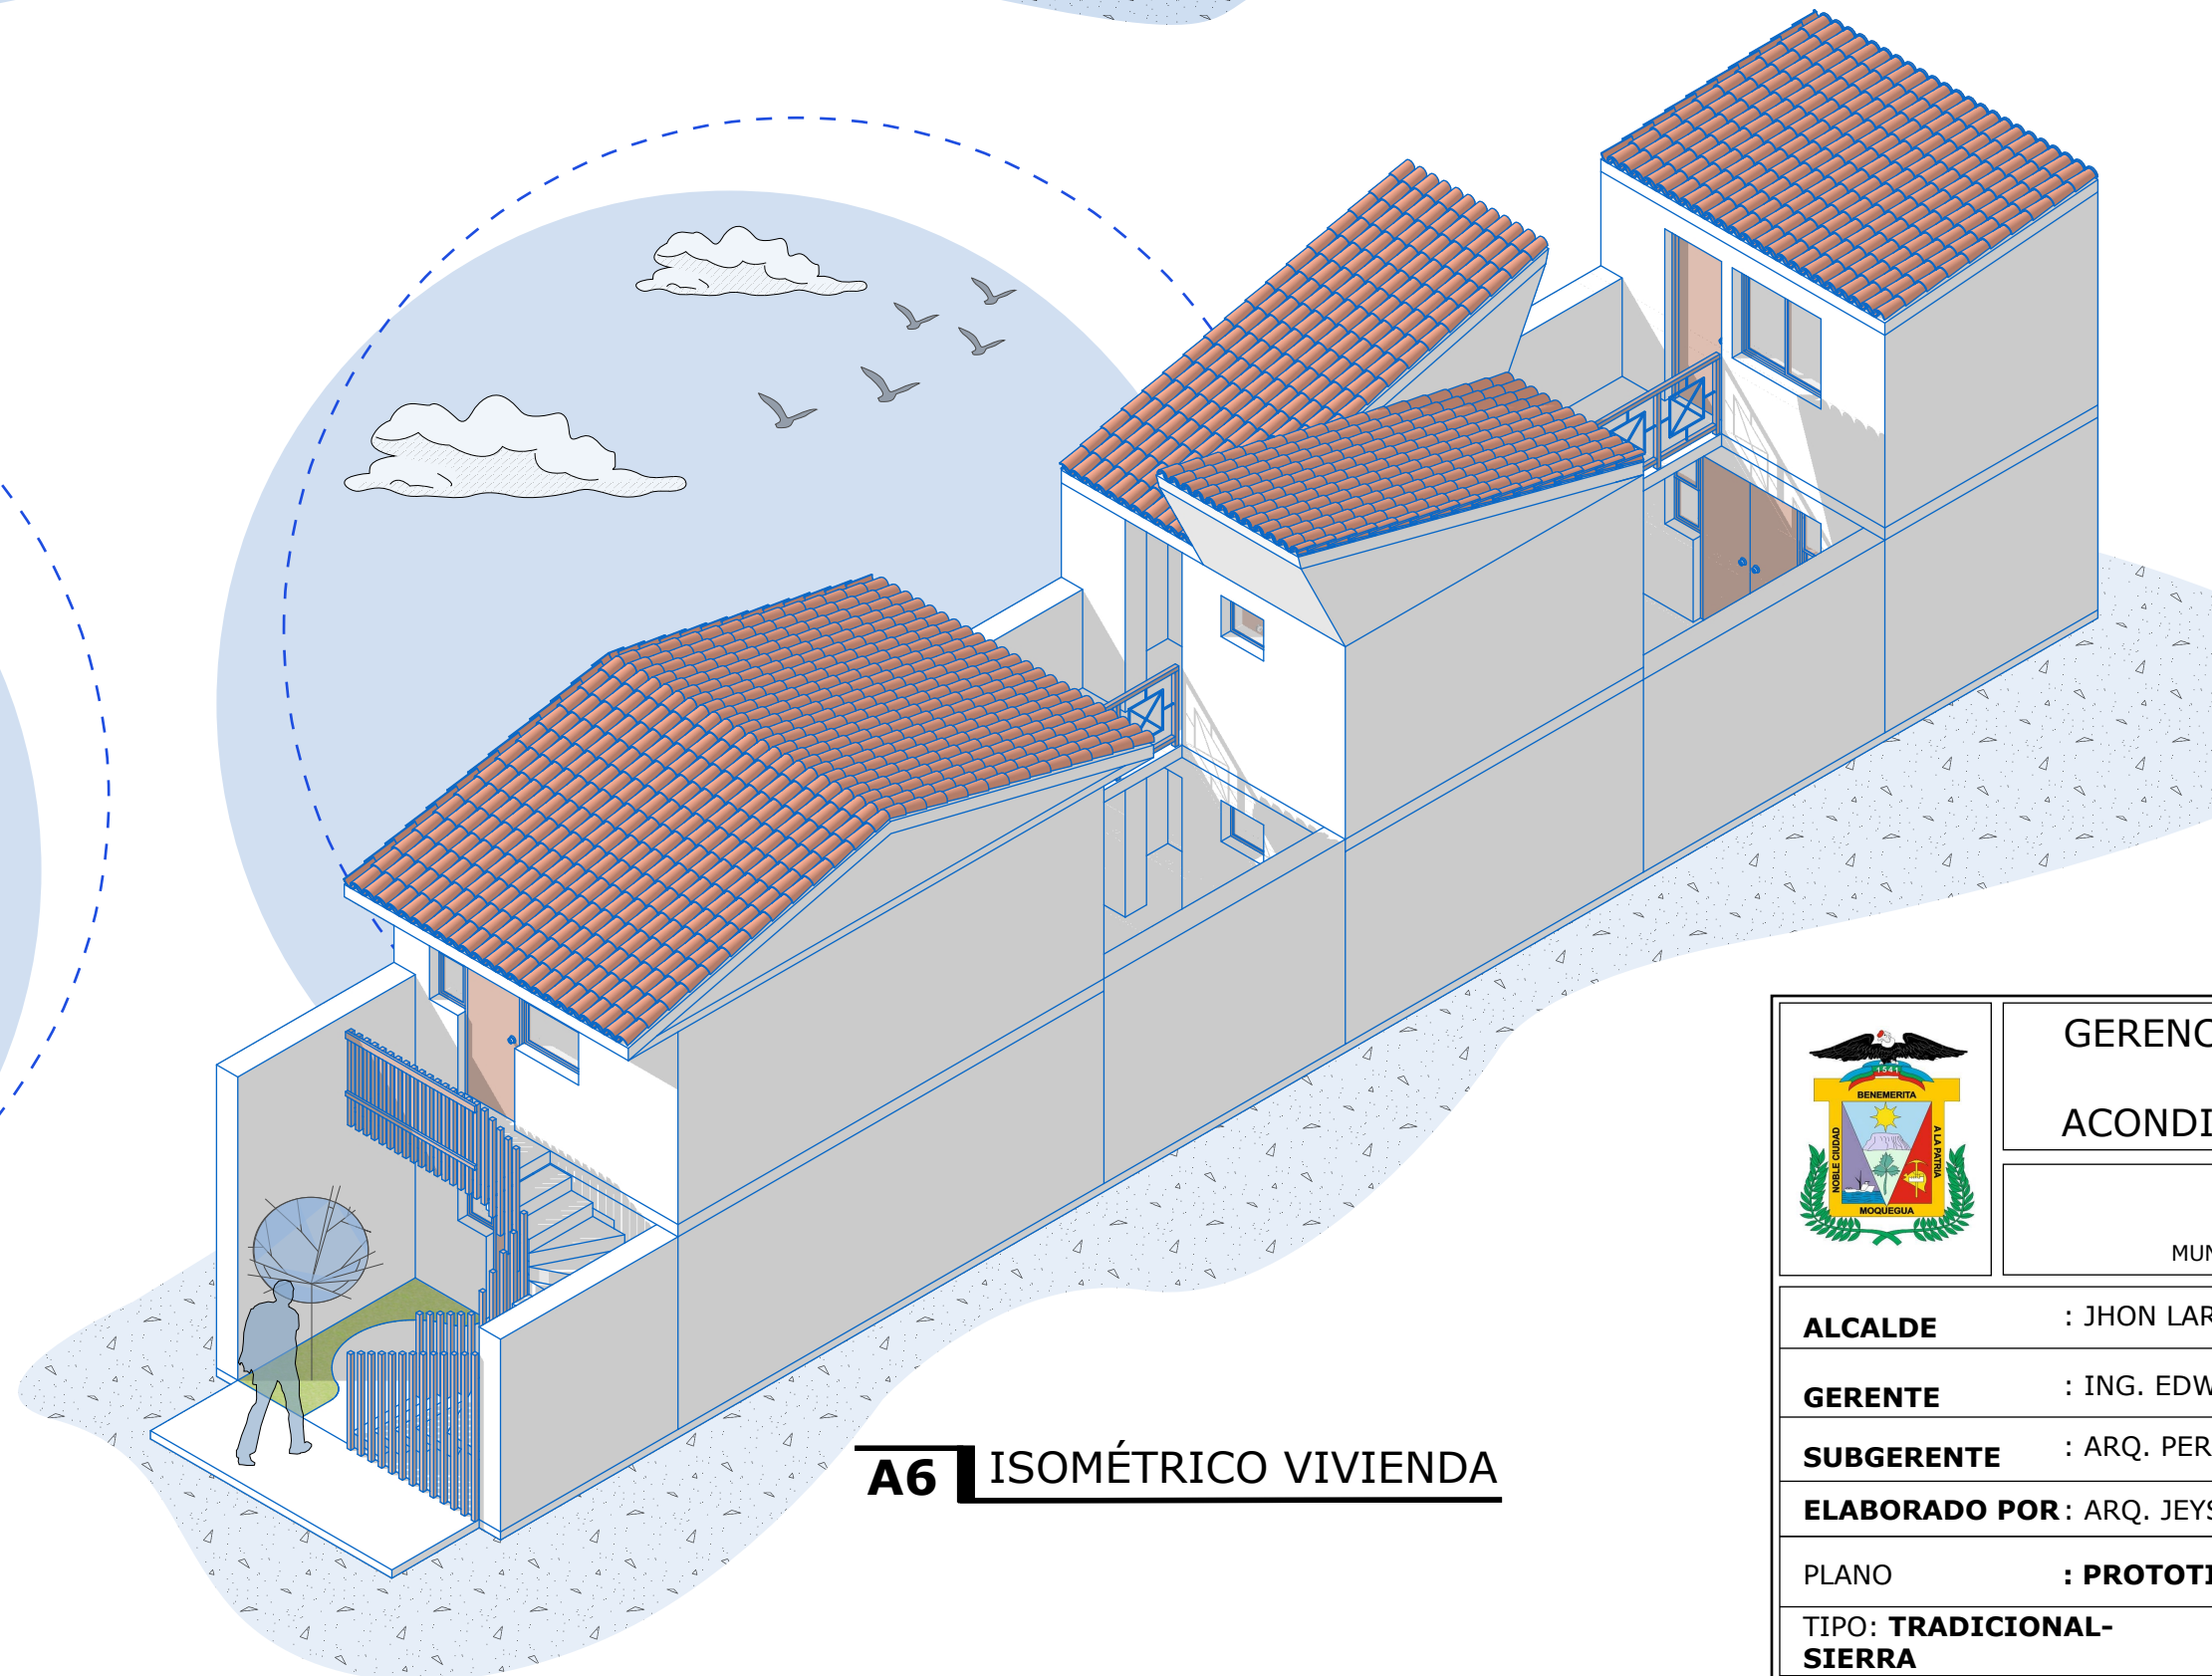


A6 ISOMÉTRICO VIVIENDA

DATOS GENERALES	
ÁREA TOTAL	94.92 m²
NIVELES	2 PISOS


	GERENCIA DE DESARROLLO URBANO AMBIENTAL Y ACONDICIONAMIENTO TERRITORIAL	
	MPMN MUNICIPALIDAD PROVINCIAL MARISCLA NIETO	
ALCALDE	: JHON LARRY COAYLA	
GERENTE	: ING. EDWIN ARIAS RAMOS	
SUBGERENTE	: ARQ. PERCY GARCÍA CALIZAYA	
ELABORADO POR:	ARQ. JEYSON J. CAHUANA FLORES	
PLANO	: PROTOTIPO DE VIVIENDA	LAMINA: A-06
TIPO: TRADICIONAL-SIERRA	FECHA: Junio 2023	

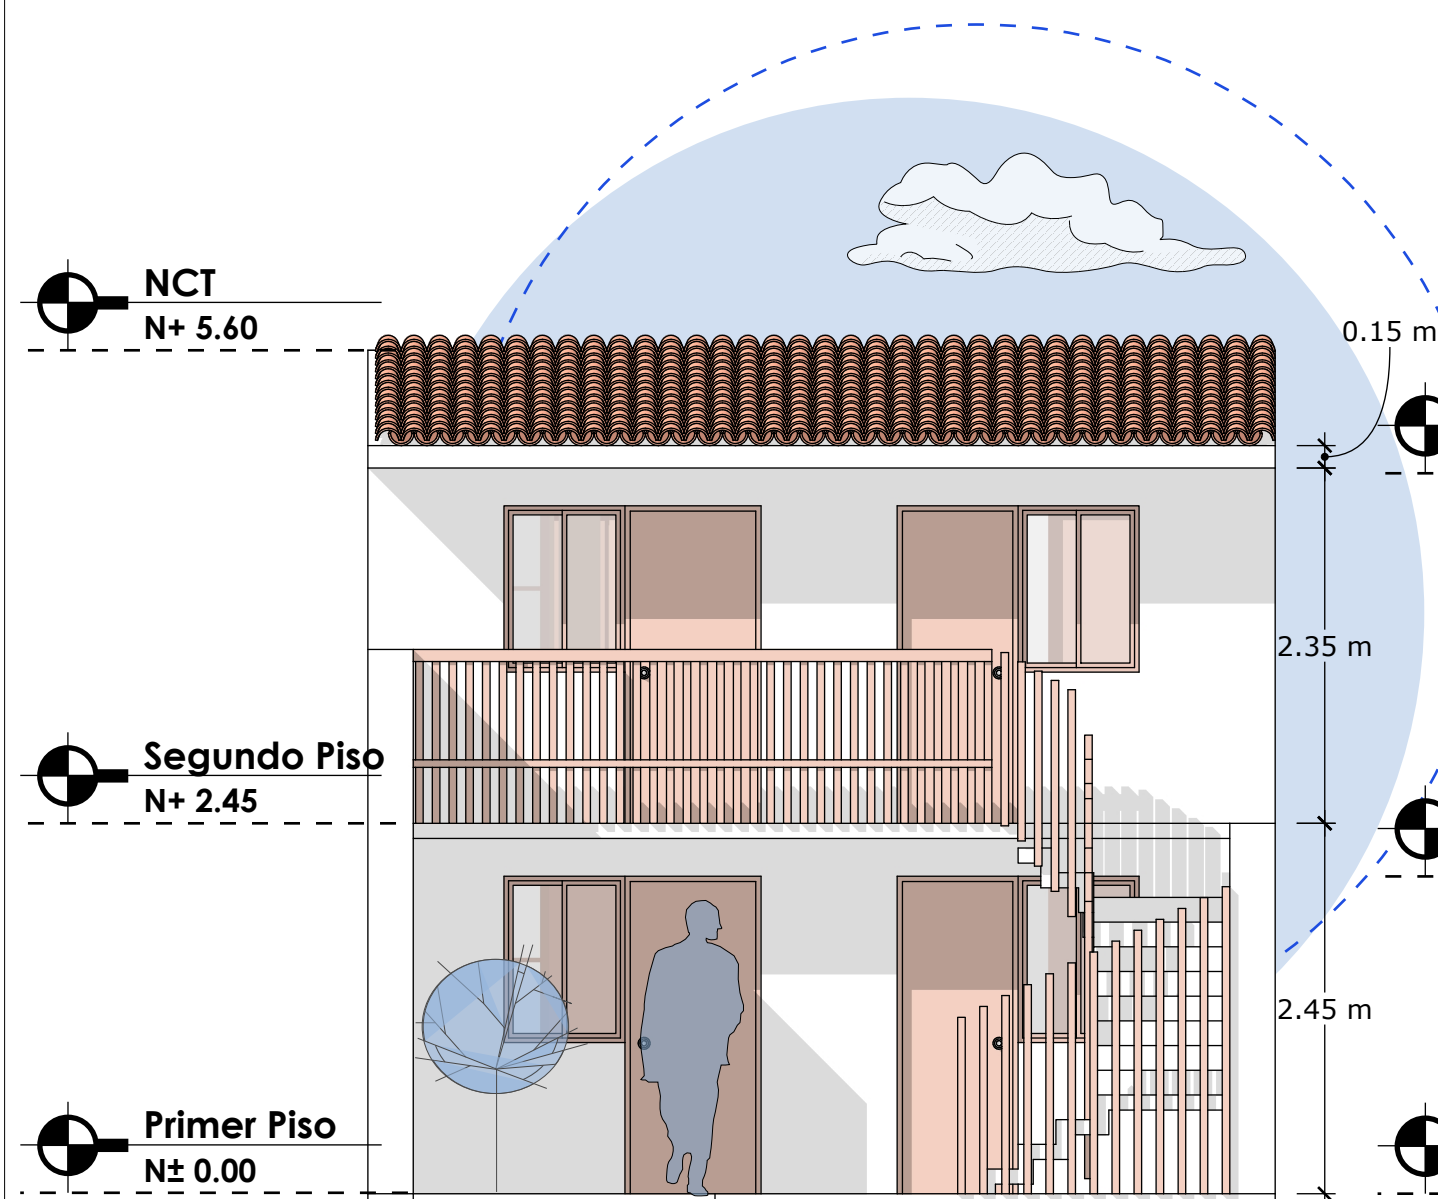


A7 ELEVACIÓN PRINCIPAL - VIVIENDA PROTOTIPO

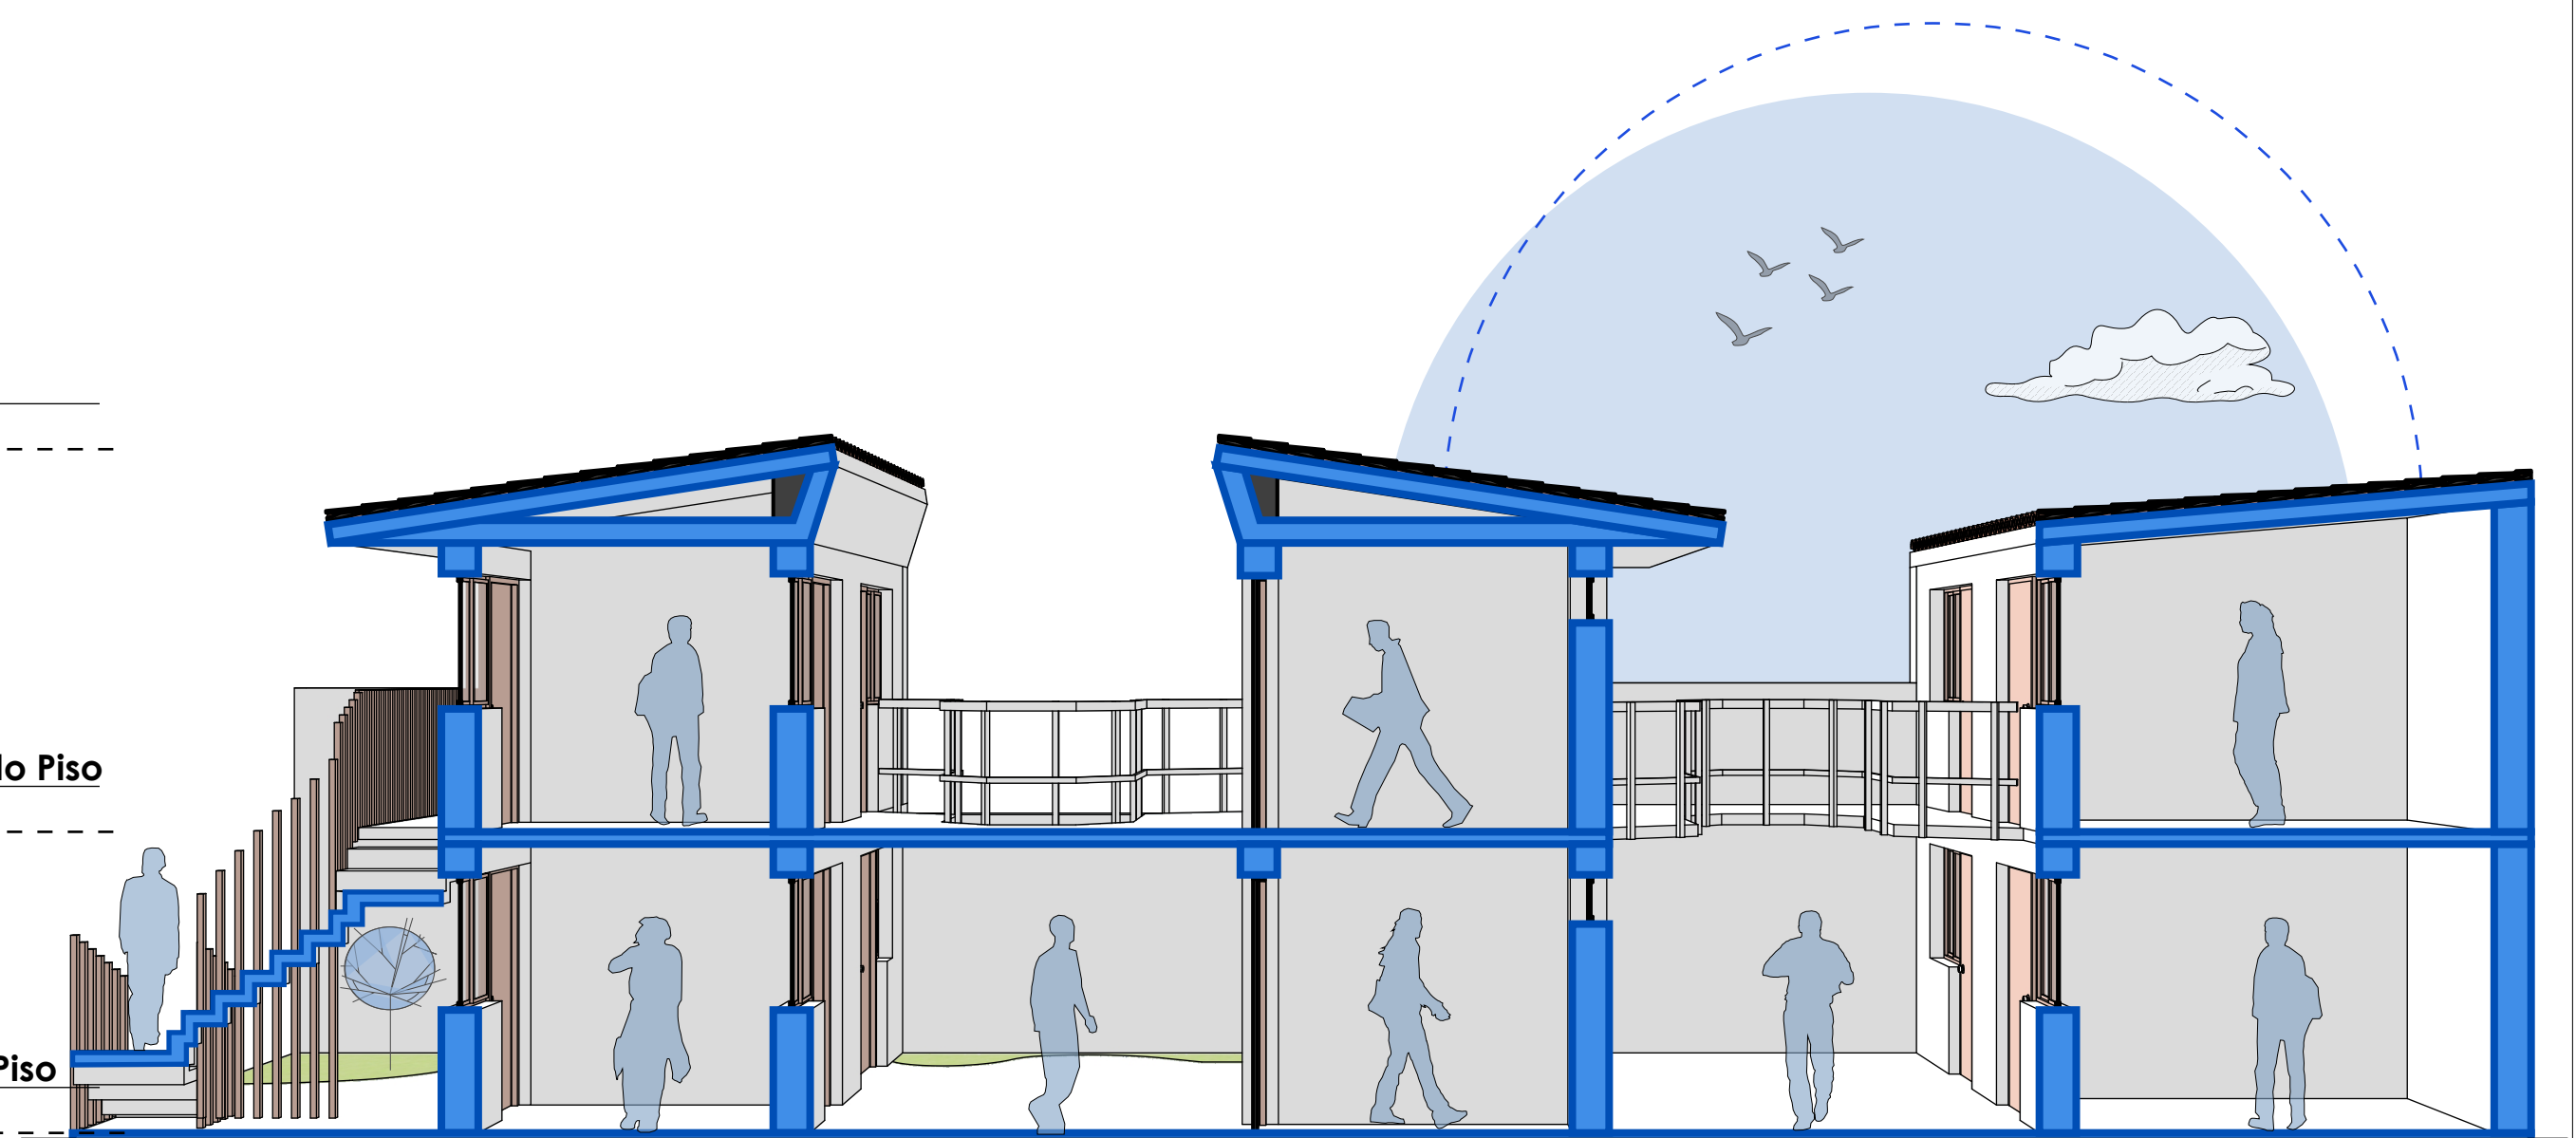

A7 CORTE FUGADO 1 - 1

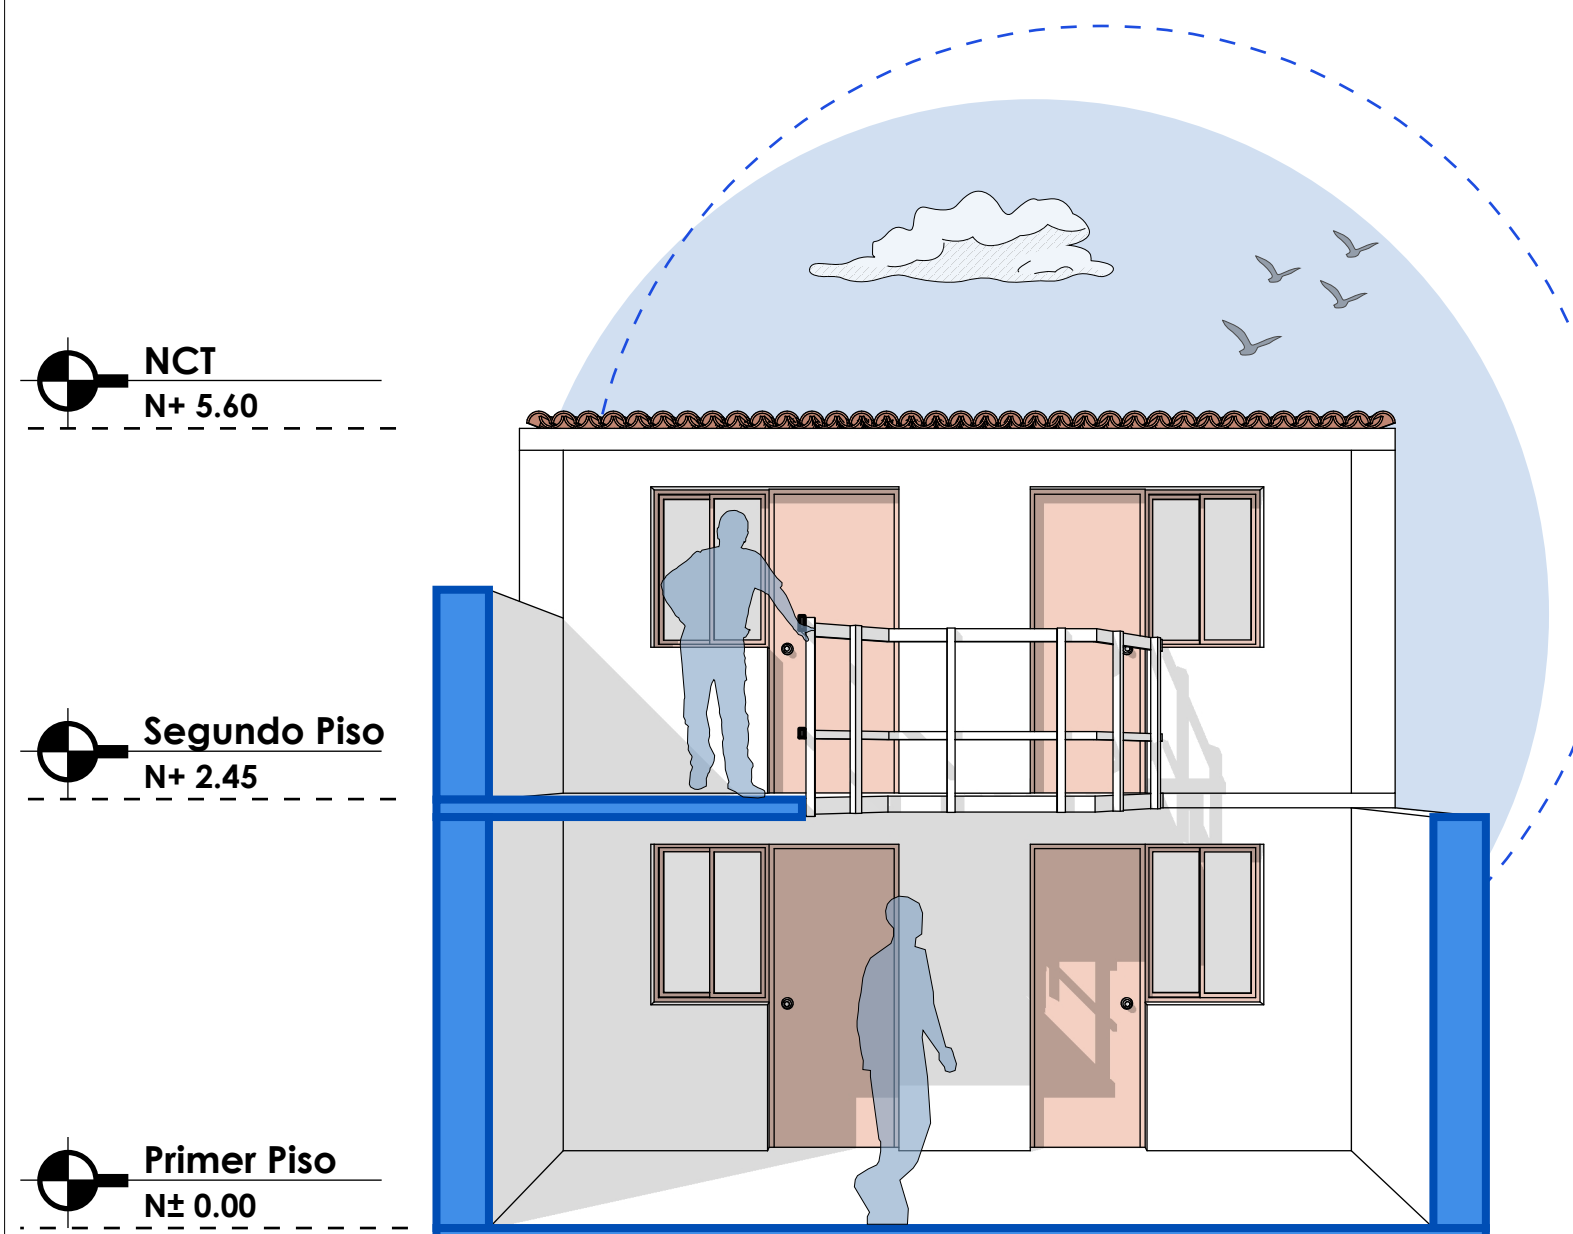


A7 CORTE FUGADO 2 - 2

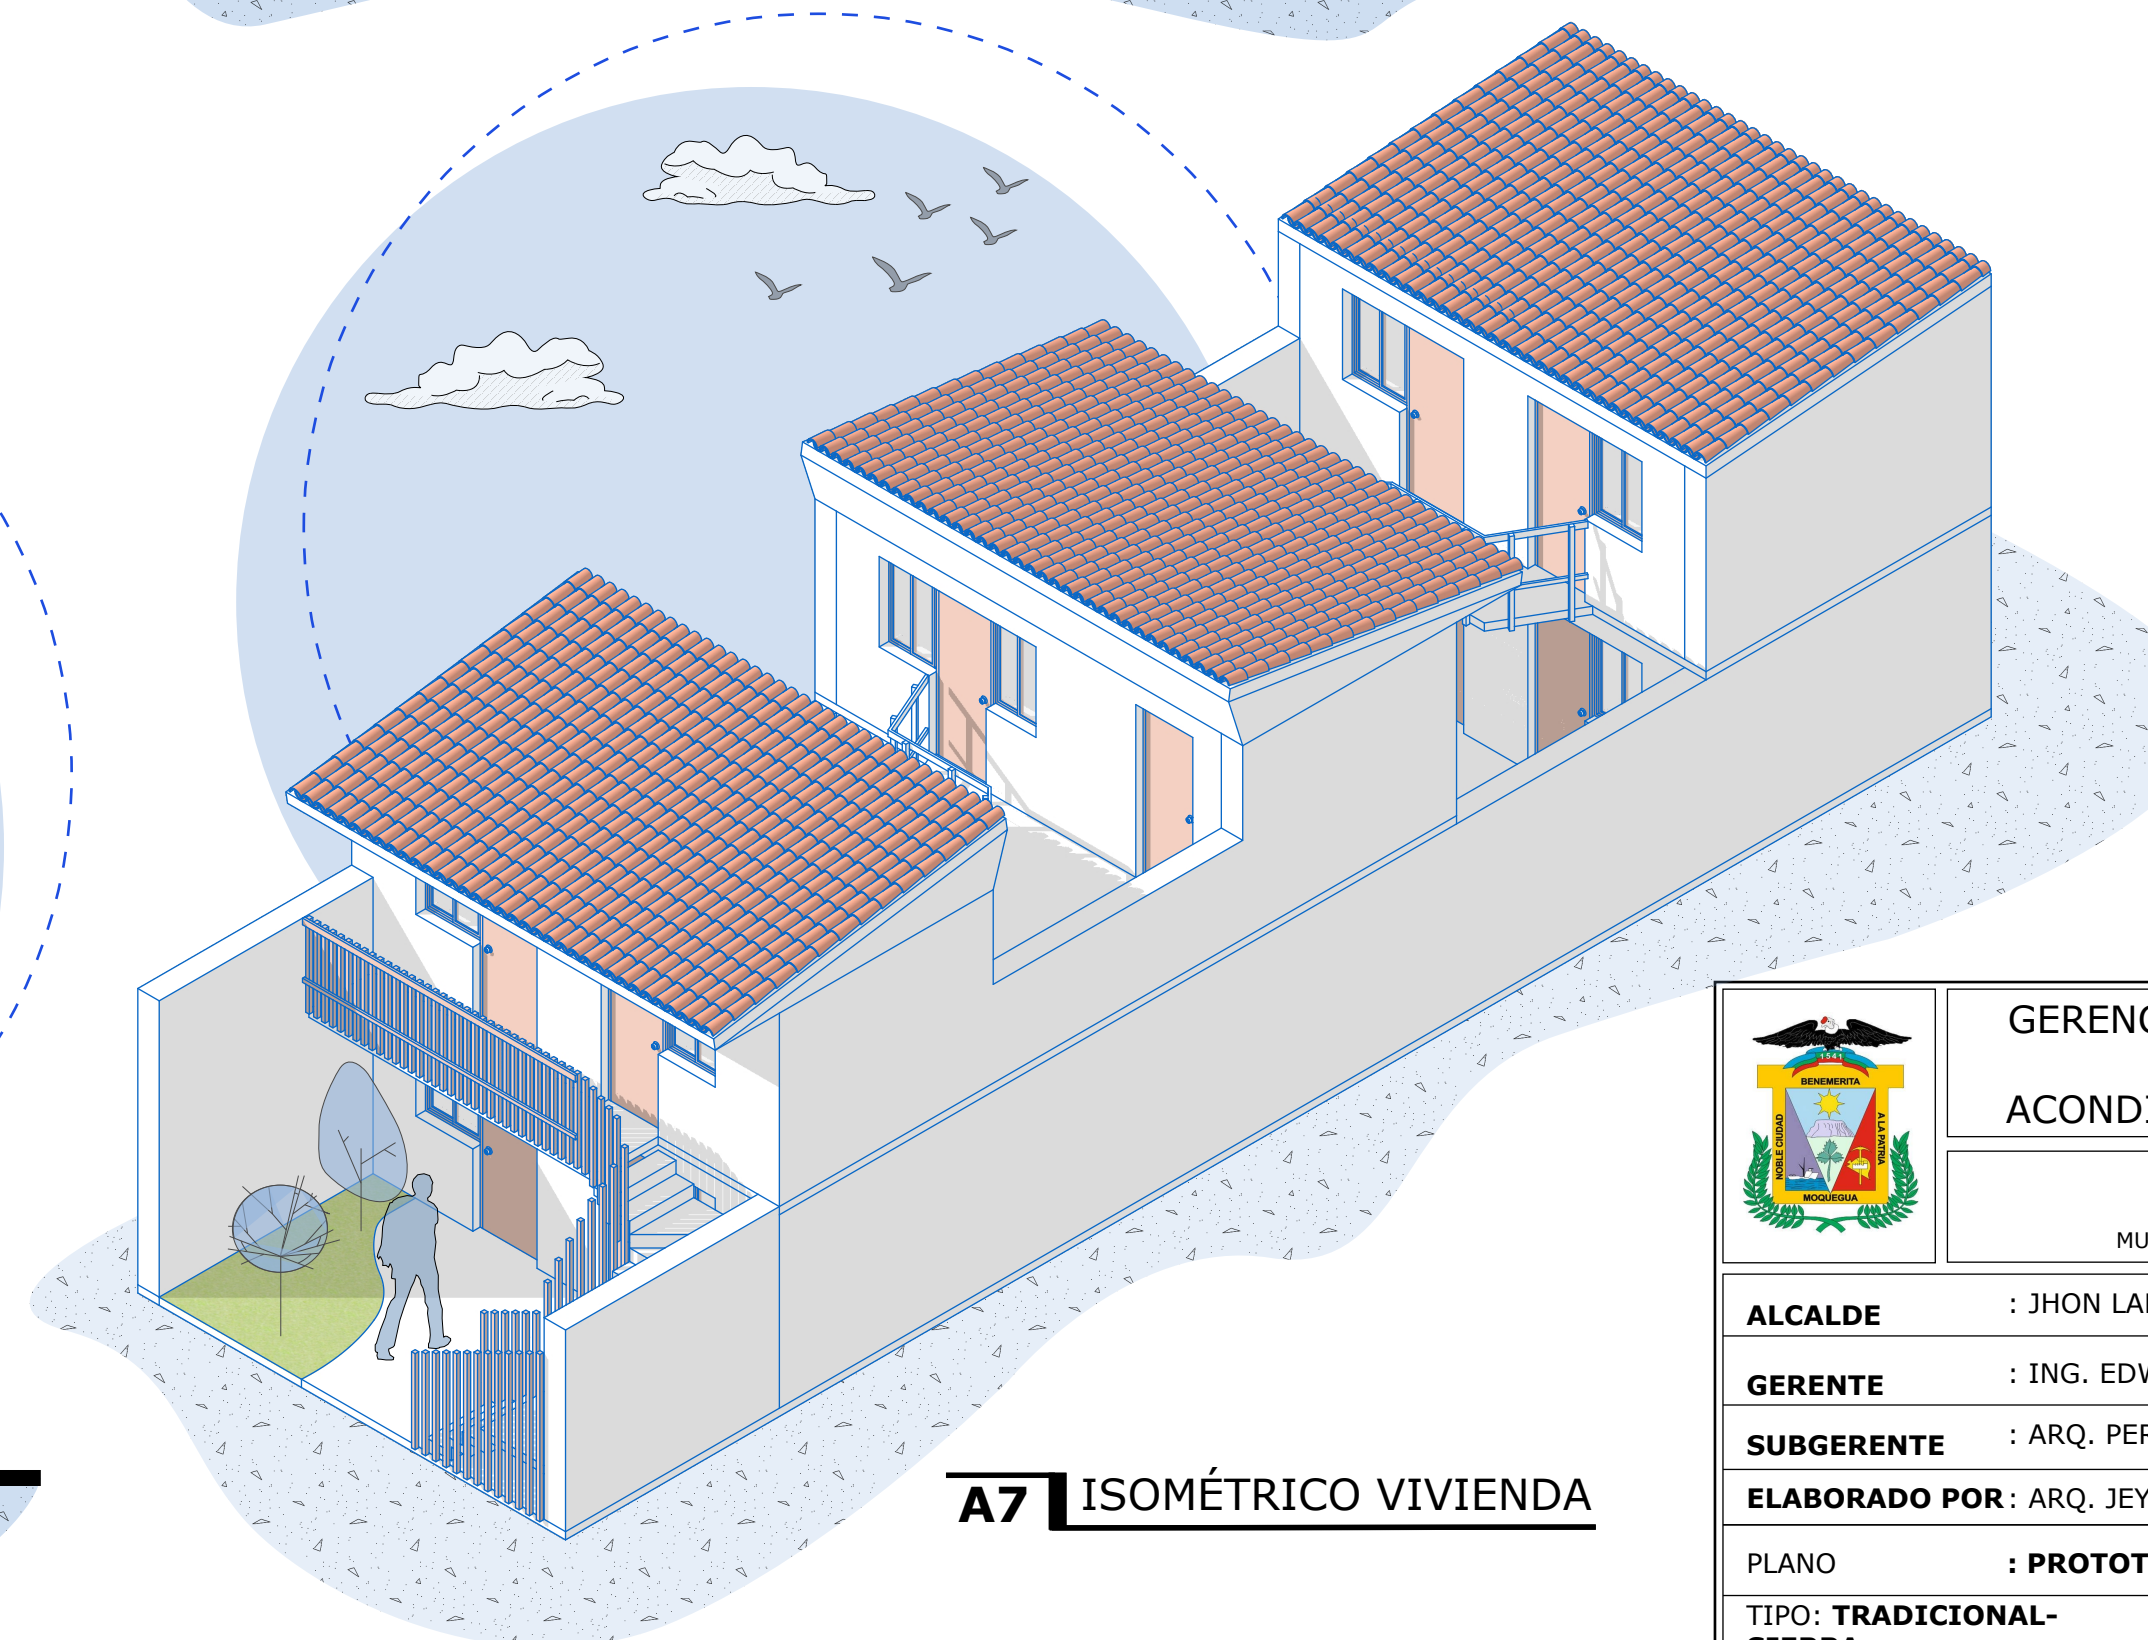

A7 ISOMÉTRICO VIVIENDA

DATOS GENERALES	
ÁREA TOTAL	120 m²
NIVELES	2 PISOS

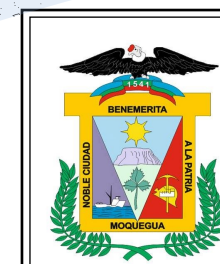

GERENCIA DE DESARROLLO URBANO
AMBIENTAL Y
ACONDICIONAMIENTO TERRITORIAL

MPMN

MUNICIPALIDAD PROVINCIAL MARISCLA NIETO

ALCALDE : JHON LARRY COAYLA

GERENTE : ING. EDWIN ARIAS RAMOS

SUBGERENTE : ARQ. PERCY GARCÍA CALIZAYA

ELABORADO POR: ARQ. JEYSON J. CAHUANA FLORES


PLANO : PROTOTIPO DE VIVIENDA

TIPO: TRADICIONAL-
SIERRA


FECHA: Junio 2023

LAMINA:


A-07

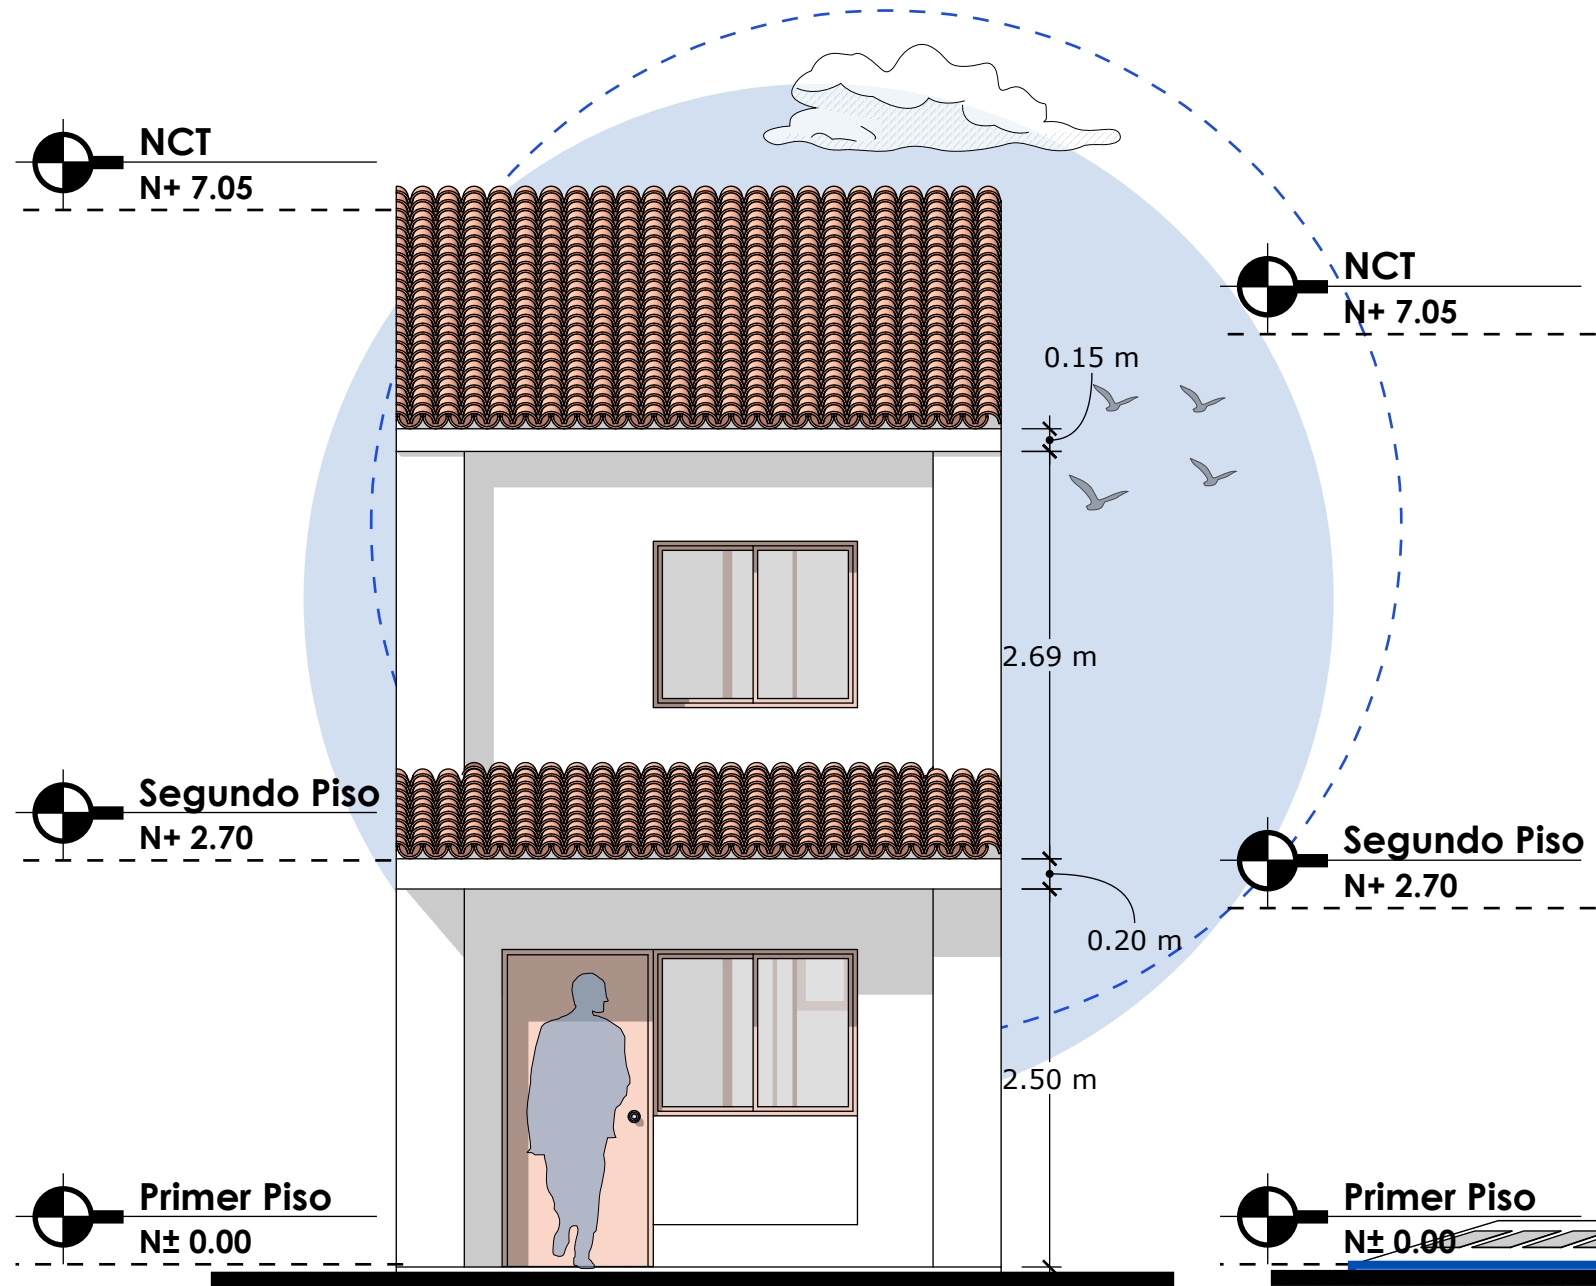


A8 ELEVACIÓN PRINCIPAL - VIVIENDA PROTOTIPO

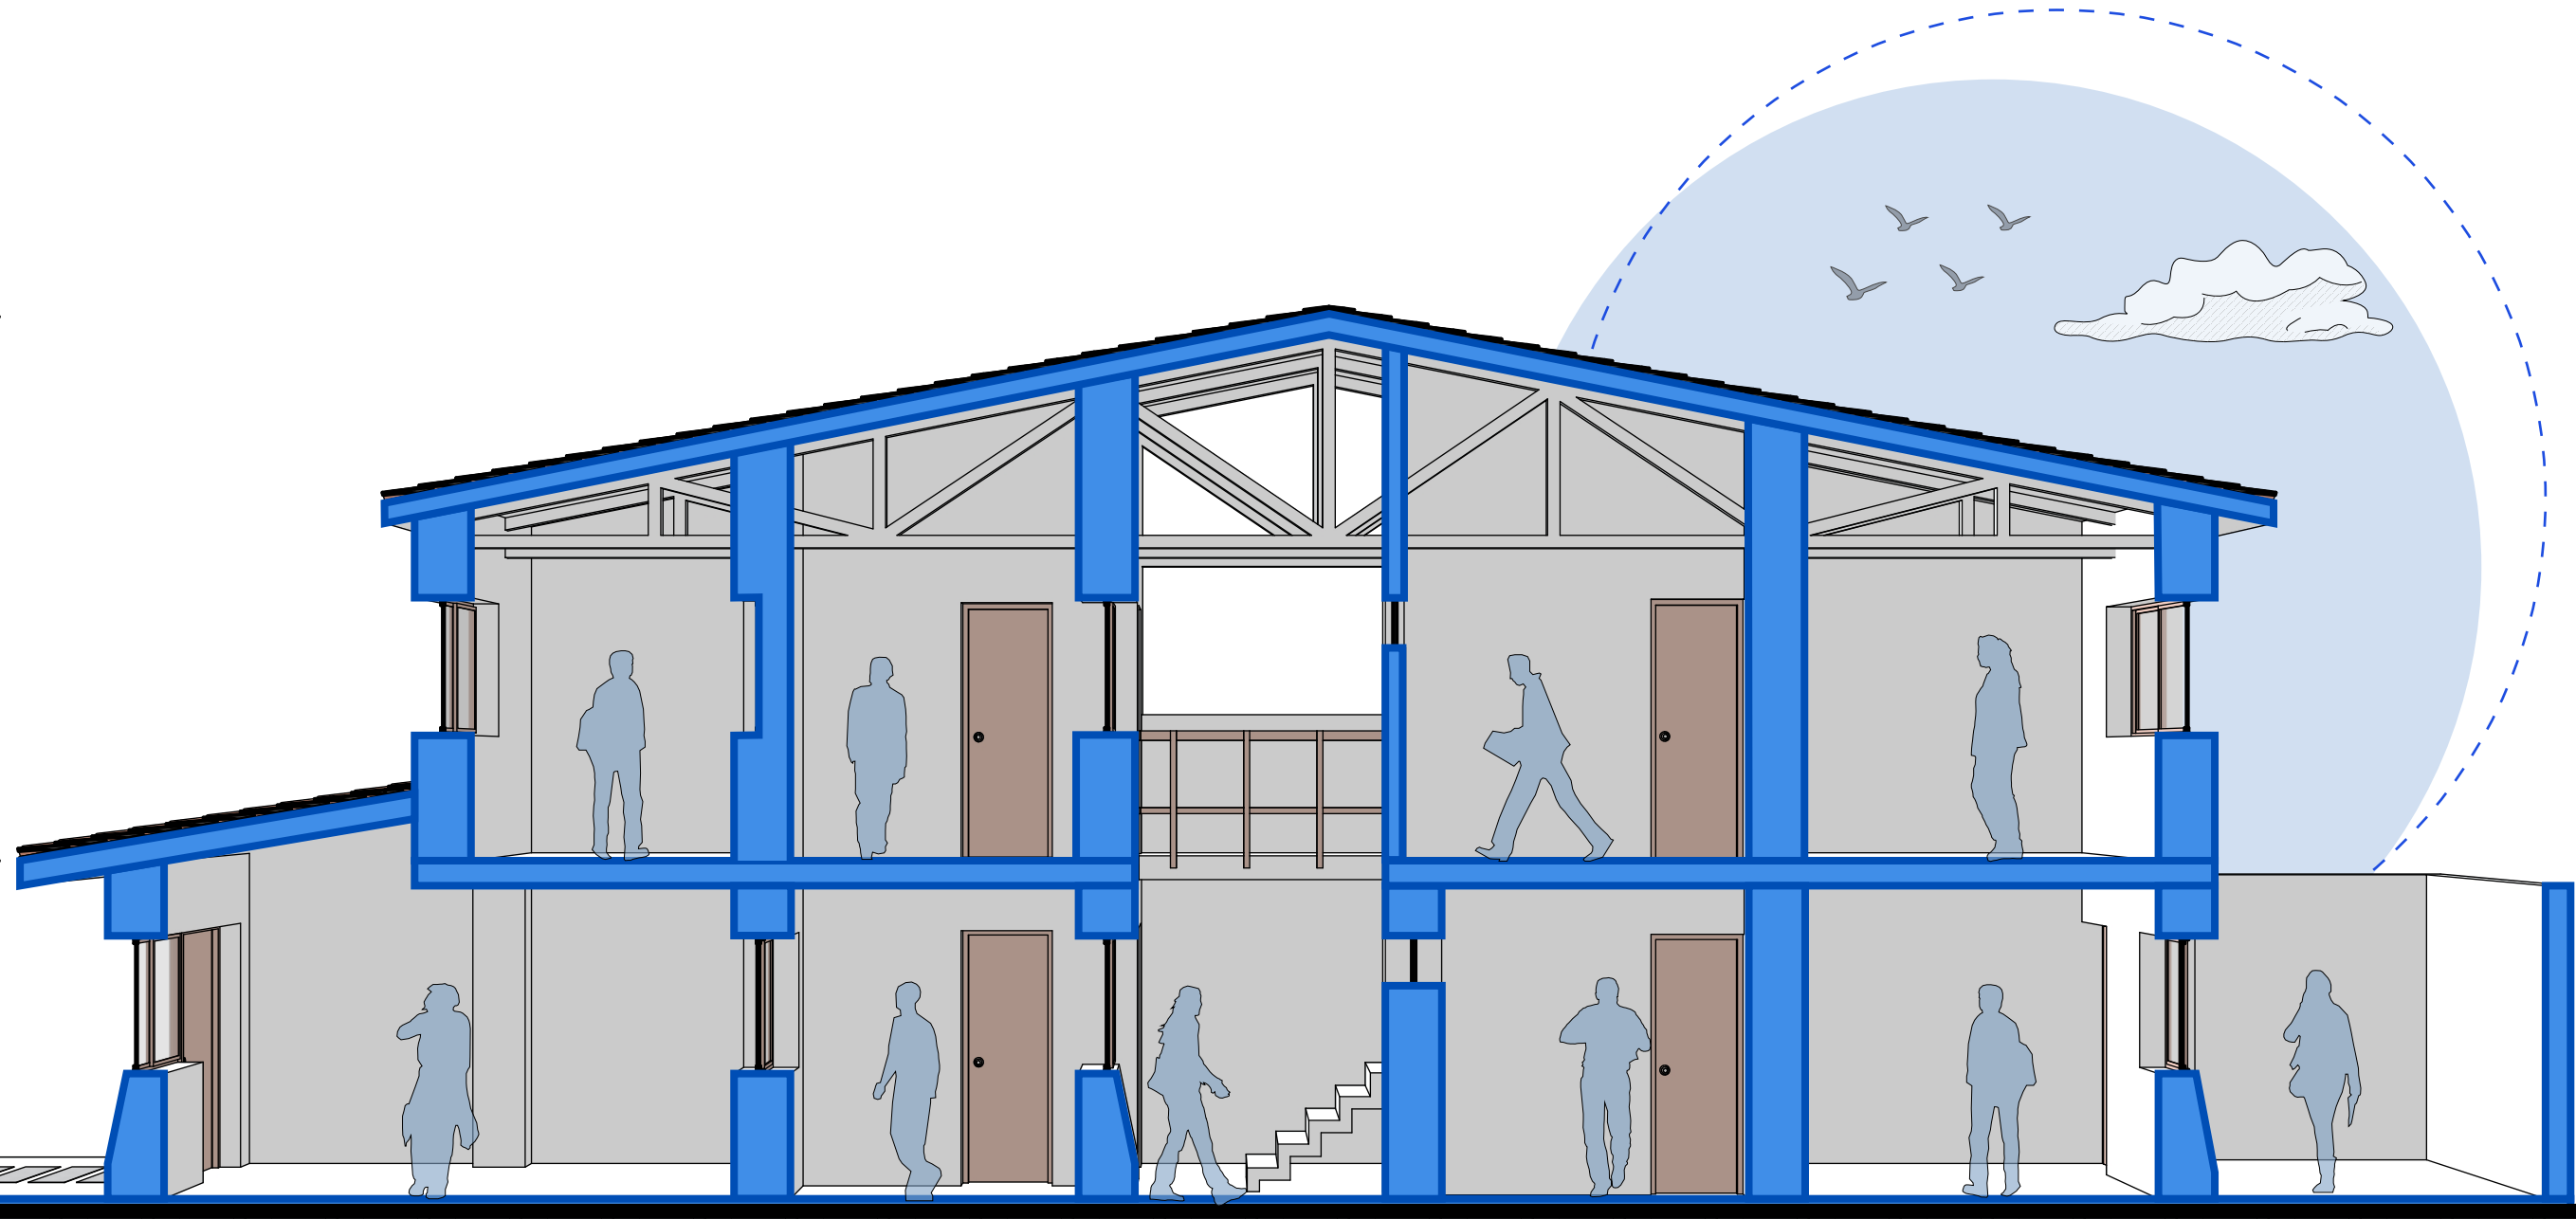

A8 CORTE FUGADO 1 - 1

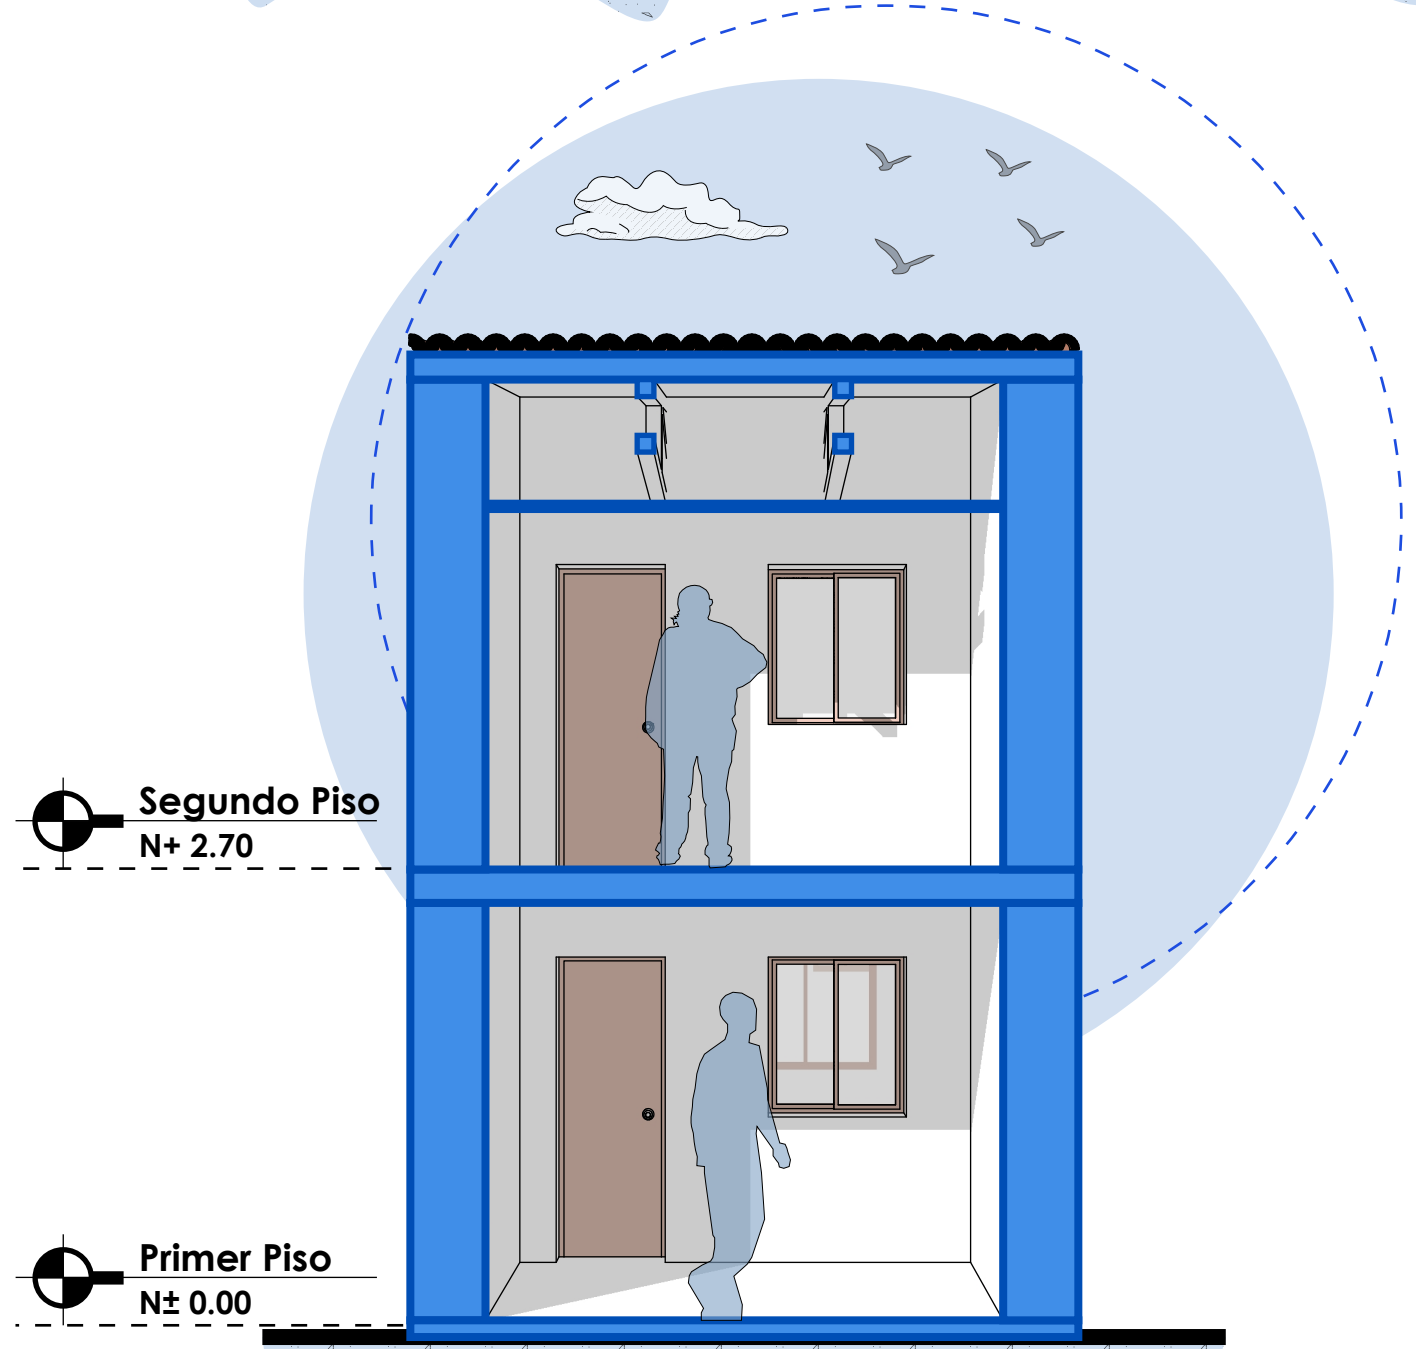

A8 CORTE FUGADO 2 - 2

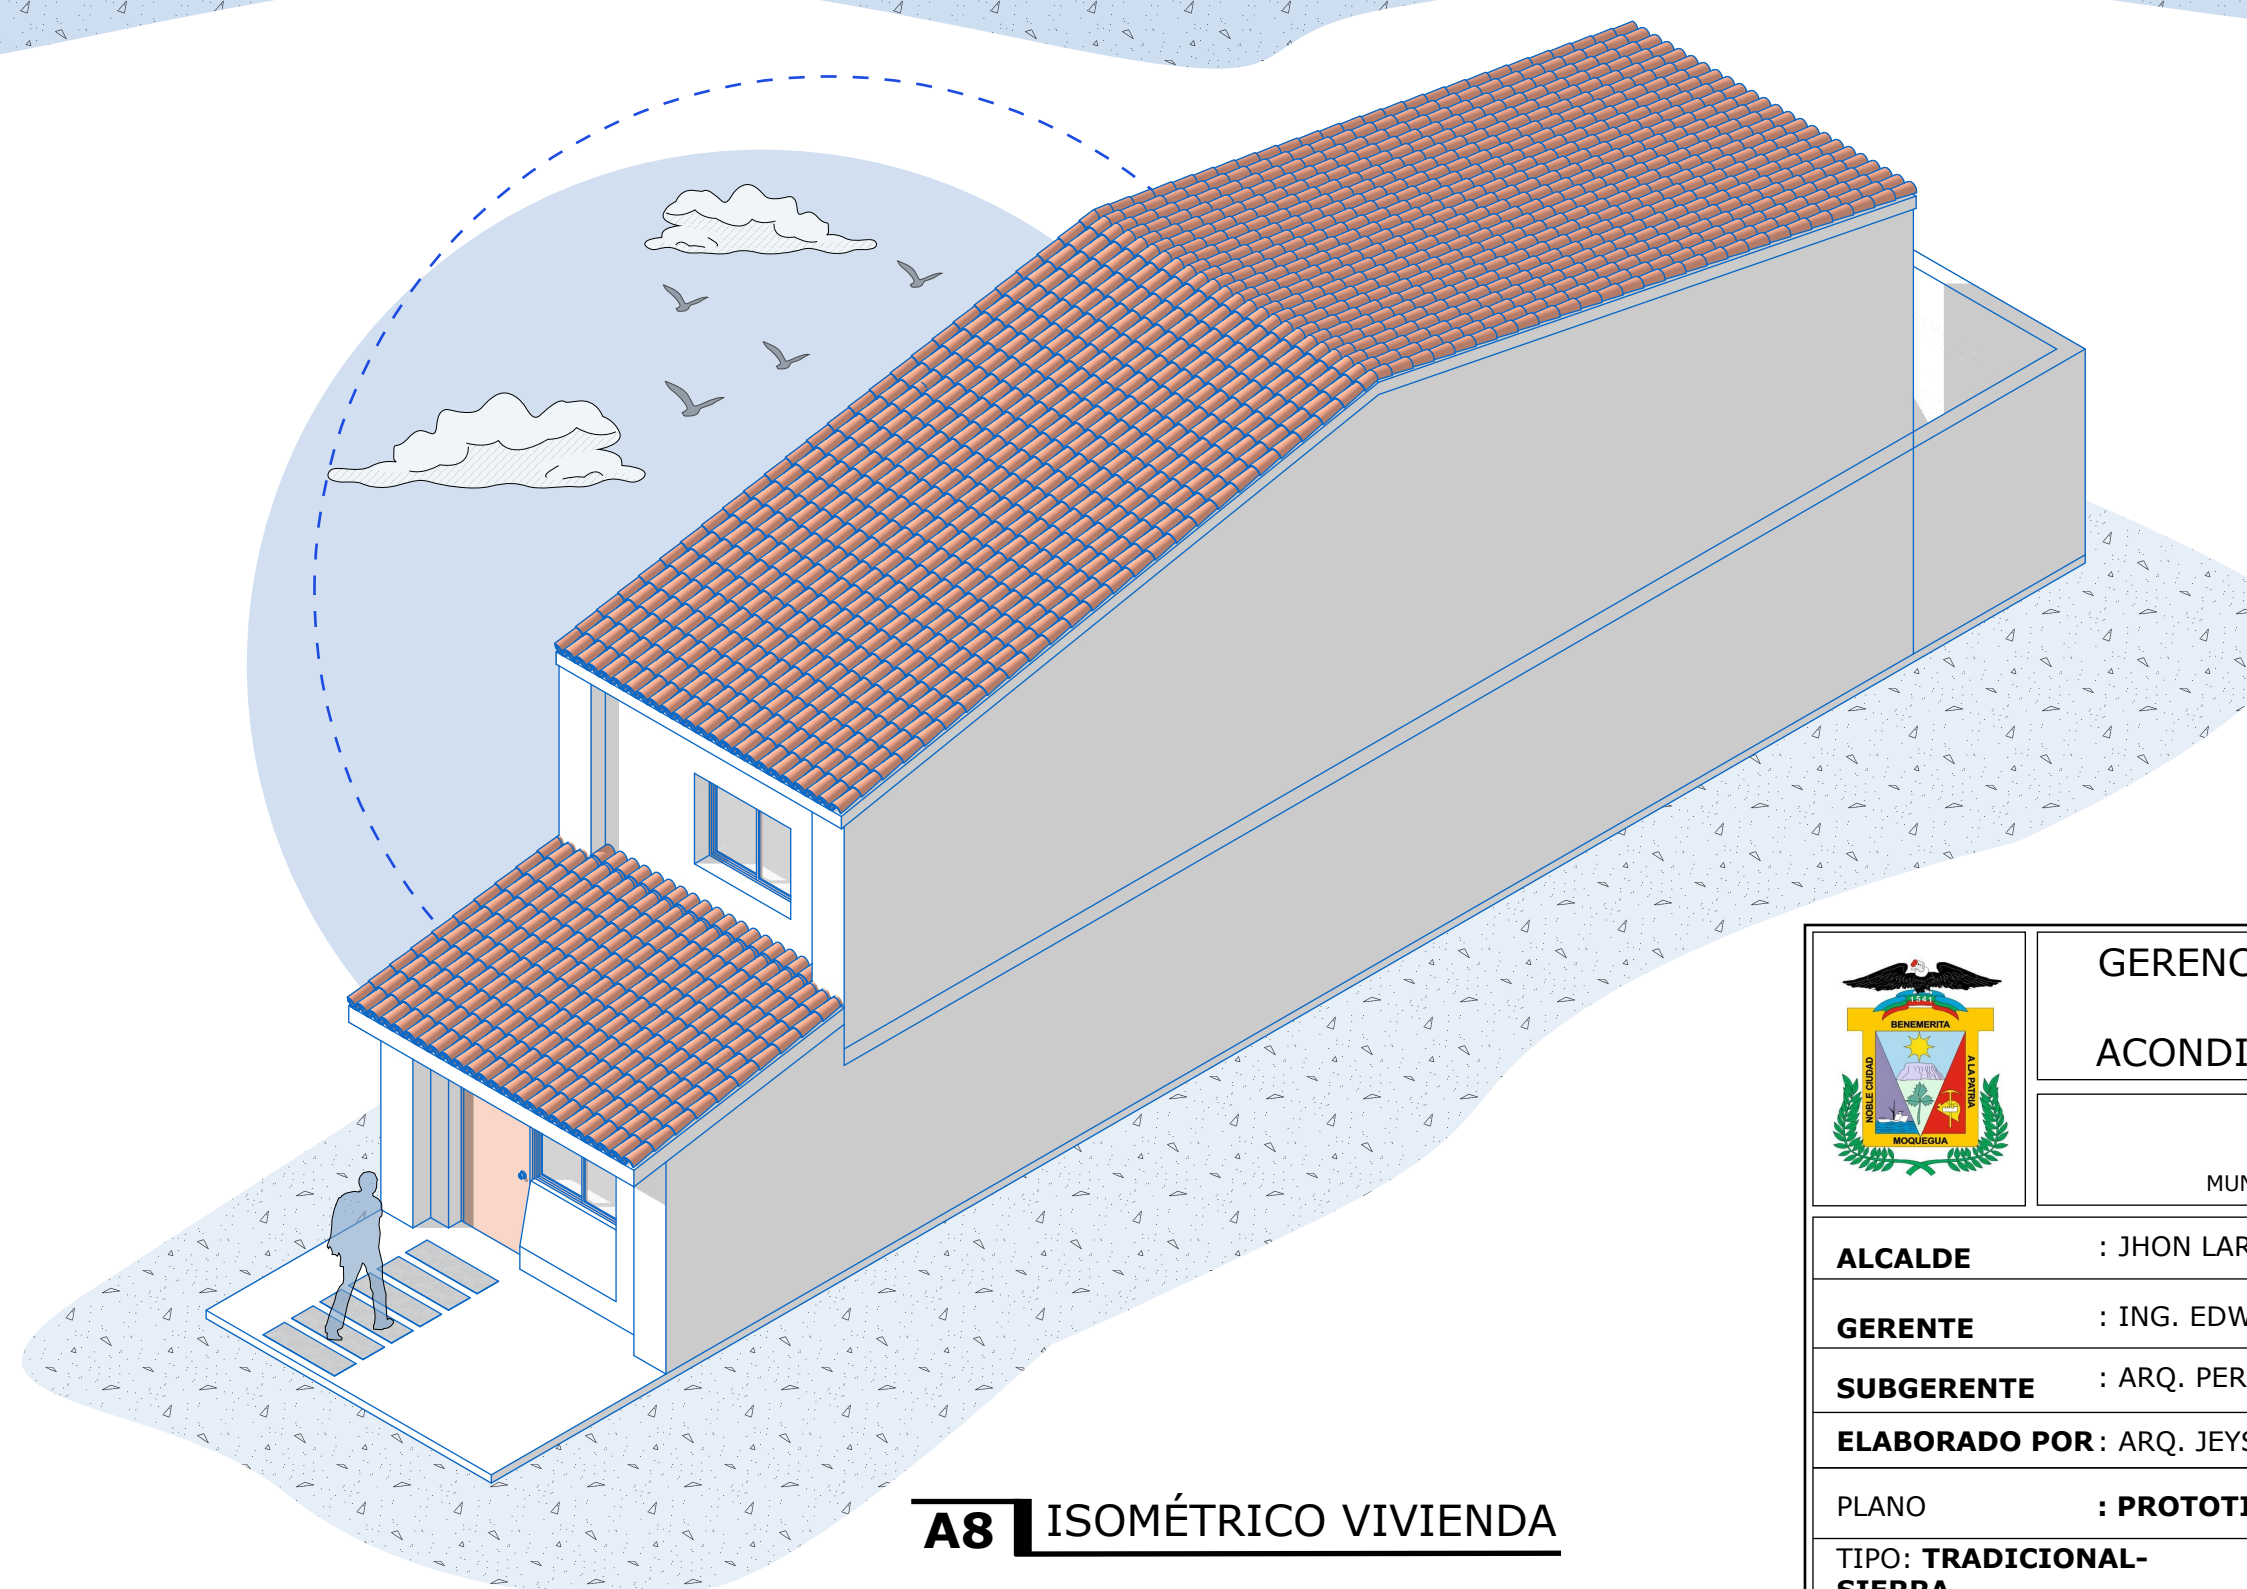

A8 ISOMÉTRICO VIVIENDA

DATOS GENERALES	
ÁREA TOTAL	89.44 m²
NIVELES	2 PISOS
22.36 4.00	

	GERENCIA DE DESARROLLO URBANO AMBIENTAL Y ACONDICIONAMIENTO TERRITORIAL	
	MPMN MUNICIPALIDAD PROVINCIAL MARISCILA NIETO	
ALCALDE	: JHON LARRY COAYLA	
GERENTE	: ING. EDWIN ARIAS RAMOS	
SUBGERENTE	: ARQ. PERCY GARCÍA CALIZAYA	
ELABORADO POR:	ARQ. JEYSON J. CAHUANA FLORES	
PLANO	: PROTOTIPO DE VIVIENDA	LAMINA: A-08
TIPO: TRADICIONAL-SIERRA	FECHA: Junio 2023	